

## نموذج كروكي مساحي

| المنطقة        | البدائع         |
|----------------|-----------------|
| المالك         |                 |
| الموضوع        | كروكي مساحي     |
| الموقع         | البدائع         |
| استخدام الموقع | زراعي           |
| رقم القطعة     | ٤٦ / ح          |
| رقم المخطط     | ٩١ جنوب البدائع |
| رقم الصك       | ٣٦٣٢٠١٠٠٧٤٥٦    |
| تاريخ الصك     |                 |

# D . R . T

D . R . T ENGINEERING CONSULTANTS  
تصميم معماري تصميم داخلي اشراف ادارة مشروعات - مخططات سلامة  
تخطيط - رفع مساحي - دراسة الاحمال الكهربائية  
مكة المكرمة - الشرايف - مركز السلام الإداري الدور الأول - مكتب رقم ١١  
EMAIL - dar.alebtkar.bussins@gmail.com TEL - 0570426636

## أبعاد الأرض

| الاتجاه | بموجب الصك | بموجب الطبيعة | ملاحظات | ملاحظات | الحدود بموجب الصك | الحدود بموجب الطبيعة |
|---------|------------|---------------|---------|---------|-------------------|----------------------|
| شمال    | ٧٦٠,٠٠     | ٧٦٠,٠٠        | مطابق   |         | قطعة رقم ٤٦ / ب   | قطعة رقم ٤٦ / ب      |
| جنوب    | ٧٥٠,٠٠     | ٧٥٠,٠٠        | مطابق   |         | قطعة رقم ٤٥       | قطعة رقم ٤٥          |
| شرق     | ٠,٠٠       | ٠,٠٠          | مطابق   |         | رأس المثلث        | رأس المثلث           |
| غرب     | ٤٩٠,٠٠     | ٤٢٦,٣٣        | -٦٣,٦٧  |         | شارع عرض ١٠,٠٠ م  | شارع عرض ١٠,٠٠ م     |
| المساحة | ٢١٥٤,٣٥٠   | ٢١٥٤,٣٥٠      | مطابق   |         |                   |                      |

| رقم القطعة | شماليات     | شرقيات     | رقم القطعة | شماليات | شرقيات |
|------------|-------------|------------|------------|---------|--------|
| 1          | 2867125.464 | 367669.649 |            |         |        |
| 2          | 2866393.304 | 367832.277 |            |         |        |
| 3          | 2866412.520 | 367406.380 |            |         |        |
| 4          |             |            |            |         |        |
| 5          |             |            |            |         |        |

## إقرار

جري الوقوف على الطبيعة من قبل مساح مكتب  
دي آر تي للاستشارات الهندسية و أتضح الآتي :

- هل الصك مطابق للرفع المساحي ☒ نعم ☐ لا
- هل تم ذكر جميع الاختلافات في الرفع المساحي ☒ نعم ☐ لا
- هل تم تطبيق جميع التعليمات الصادرة من المركز في الرفع المساحي ☒ نعم ☐ لا
- هل تم التوقيع ورافق اقرار صحة الموقع ☒ نعم ☐ لا
- هل يوجد تداخل في الأصل أو أجزاء مشتركة ☒ نعم ☐ لا
- هل يوجد شوارع مختزلة على الأصل في المخطط أو المستكشف الجغرافي أو الطبيعة ولم يتم ذكره في الصك ☒ نعم ☐ لا
- هل تم ذكر المرجع المعتمد عليه في الاستدلال على استخدام العقار ☒ نعم (البوابة المكانية) ☐ لا
- الملاحظات والاختلافات والتدخلات: ☒ يوجد ☐ لا يوجد
- طبيعة الأرض: ☒ جبلية ☐ منبسطة ☐ مبنى قائم
- مشماتل الموقع كالتالي: أرض فضاء
- تم الرفع بنظام ال VRS واستخدام نظام الاحداثيات WGS-84-UTM38N
- تم توضيح الموقع من عدة زوايا بصور فوتوغرافية موضحة أدناه .
- تم الرفع المساحي بإشراف المندوب حسب طلب الجهة المخولة
- هذا التقرير المساحي لا يعتد به في اثبات سلامة اجراءات التملك
- يتحمل المكتب المسؤولية عن صحة ماورد في مخطط الرفع المساحي حدود واطوال ومساحة واحداثيات



الختم



دار الابتكار للاستشارات الهندسية  
DAR ALEBTKAR ENGINEERING CONSULTANTS  
س.ت. ٨٥٥٠٣٣٢٠١٠٠

تاريخ الاعتماد ٢٣/٠٢/١٤٤٧هـ

## صور من الطبيعة توضح الموقع

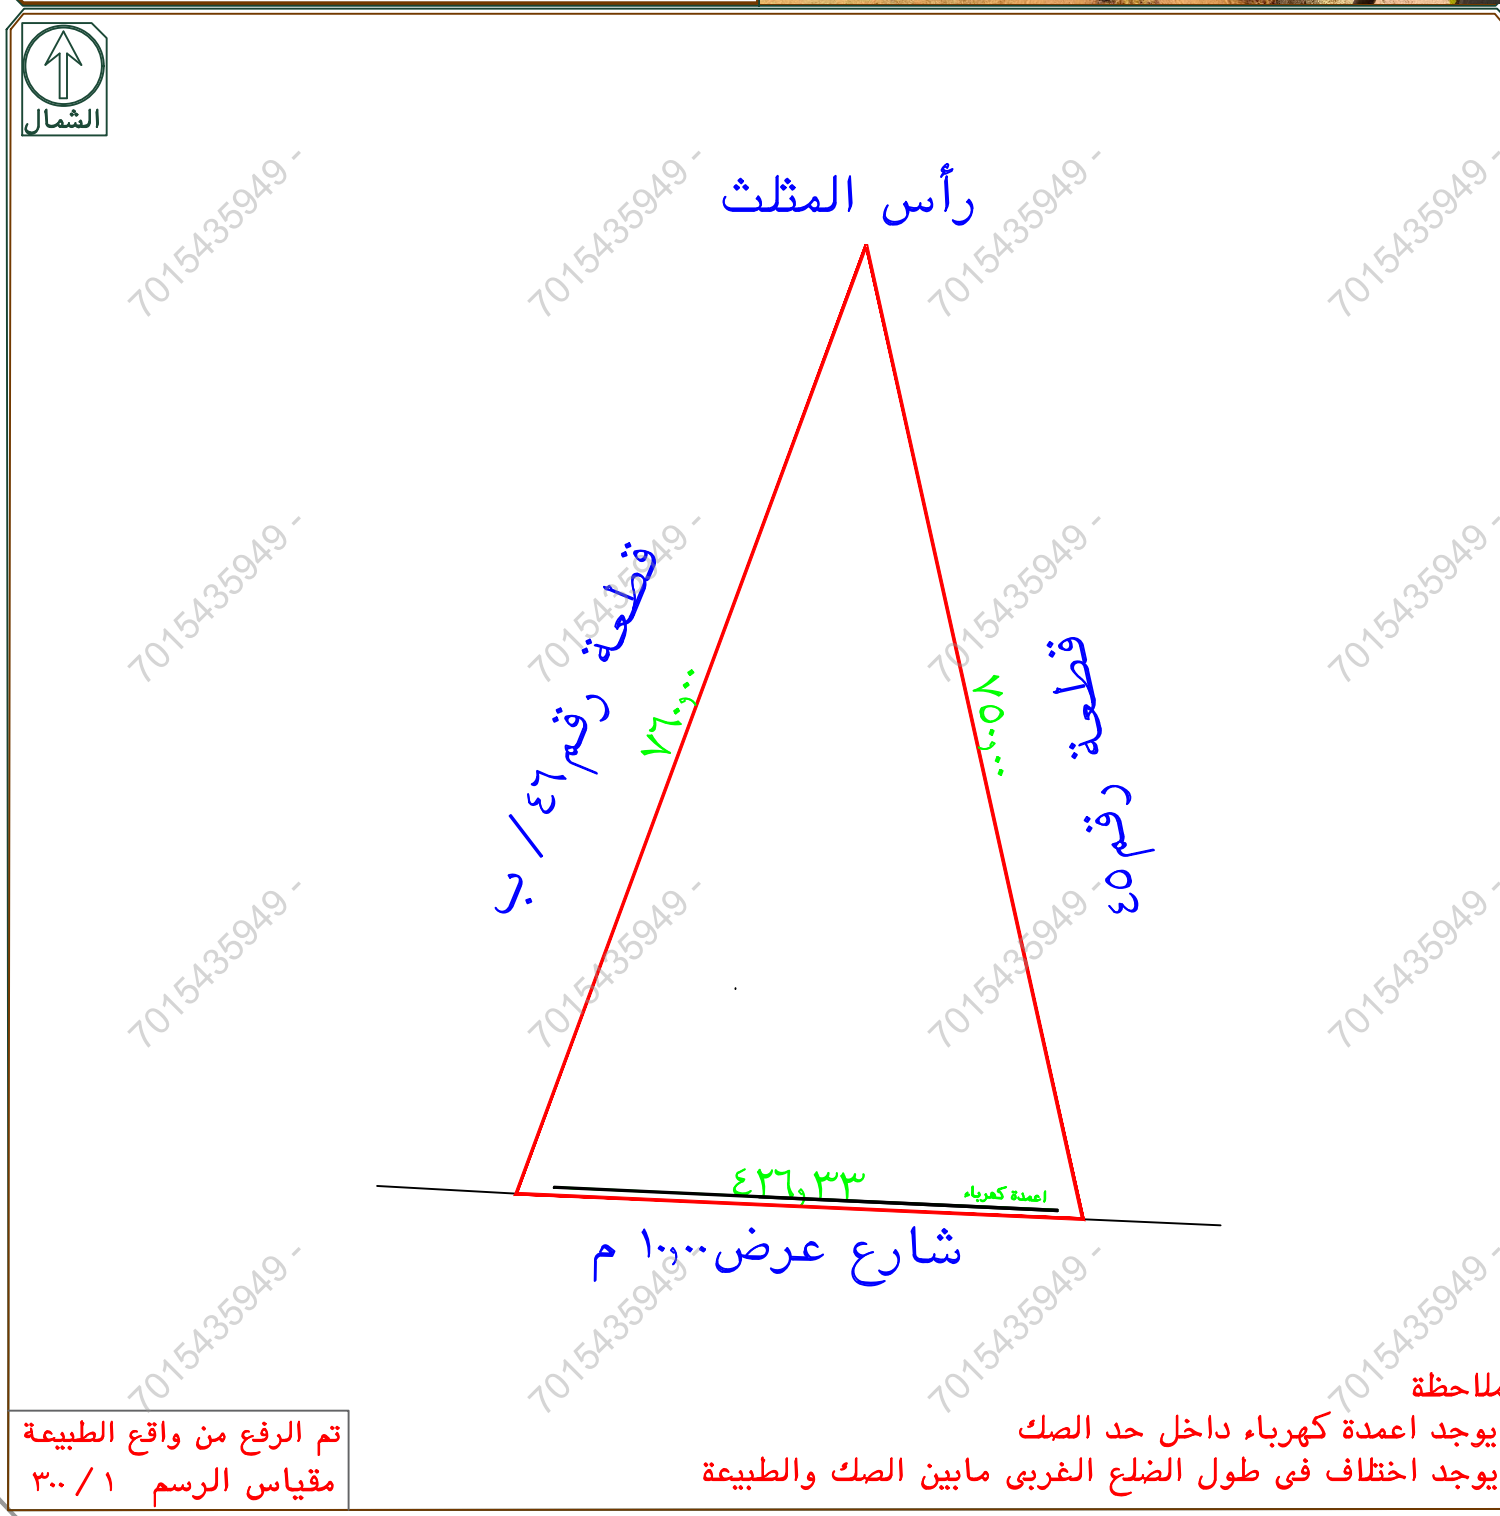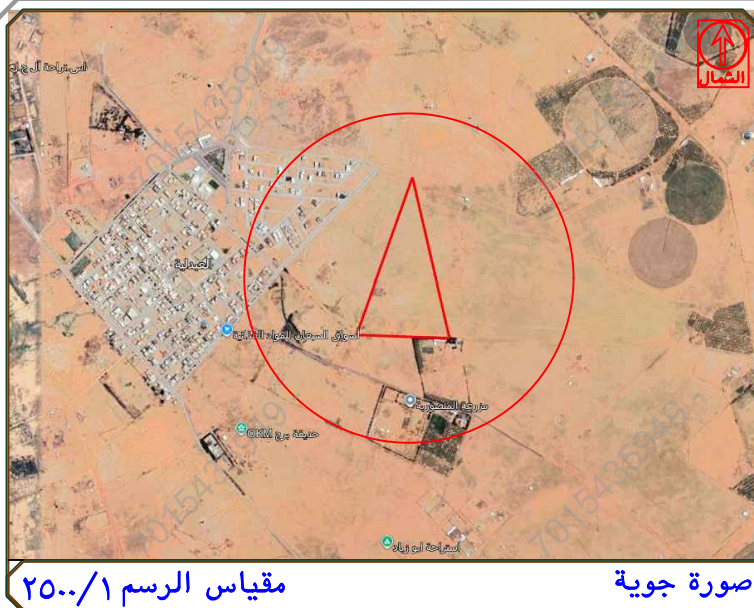

ملاحظة

يوجد اعمدة كهرباء داخل حد الصك  
يوجد اختلاف في طول الضلع الغربي ما بين الصك والطبيعة  
تم الرفع من واقع الطبيعة  
مقياس الرسم ٣٠٠ / ١