

نموذج كروكي مساحي

المنطقة	البدائع
المالك	
الموضوع	كروكي مساحي
الموقع	البدائع
استخدام الموقع	زراعي
رقم القطعة	٤٦ / ب
رقم المخطط	جنوب البدائع
رقم الصك	٥٦٣٢٠١٠٠٧٤٥٥
تاريخ الصك	

D . R . T

D . R . T ENGINEERING CONSULTANTS
تصميم معماري - تصميم داخلي - اشراف ادارة مشروعات - مخططات سلامة
تخطيط - رفع مساحي - دراسة الاحمال الكهربائية
مكة المكرمة - الشرايف - مركز السلام الإداري الدور الأول - مكتب رقم ١١
EMAIL - dar.alebtkar.businss@gmail.com TEL - 0570426636

أبعاد الأرض

الاتجاه	بموجب الصك	بموجب الطبيعة	ملاحظات	ملاحظات	الحدود بموجب الصك	الحدود بموجب الطبيعة
شمال	٧٤٥,٠٠	٧٤٥,٠٠	مطابق		قطعة رقم ٤٦ / أ	قطعة رقم ٤٦ / أ
جنوب	٧٥٠,٠٠	٧٤٢,٢٢	-٢,٧٨		قطعة رقم ٤٦ / ح	قطعة رقم ٤٦ / ح
شرق	متكسر ١٧٥,٠٠ + ٩٥,٠٠	متكسر ١٥٤,٧٤ + ١١٢,٤٩	-٢,٧٧		شارع عرض ٥٠ م	مزرعة وتماثل الحد وجزء من قطعة رقم ٤٥
غرب	متكسر ١٢٥,٠٠ + ٢٠,٠٠	متكسر ١٨١,٣٤ + ١٥,٣١	+٥١,٦٥		شارع عرض ١٠ م	شارع عرض ١٠ م
المساحة	١٥١,٨٠٠ م ^٢	١٥١,٨٠٠ م ^٢	مطابق			

رقم القطعة	شماليات	شرقيات	رقم القطعة	شماليات	شرقيات
1	2866510.729	367289.577	6	2866418.389	367445.640
2	2867124.416	367711.968			
3	2867143.861	367865.477			
4	2867032.100	367878.238			
5	2866418.290	367460.953			

إقرار


جري الوقوف على الطبيعة من قبل مساح مكتب
دي آر تي للاستشارات الهندسية و أتضح الآتي:

- هل الصك مطابق للرفع المساحي ☒ نعم ☐ لا
- هل تم ذكر جميع الاختلافات في الرفع المساحي ☒ نعم ☐ لا
- هل تم تطبيق جميع التعليمات الصادرة من المركز في الرفع المساحي ☒ نعم ☐ لا
- هل تم التوقيع ورافق اقرار صحة الموقع ☒ نعم ☐ لا
- هل يوجد تداخل في الأصل أو أجزاء مشتركة ☒ نعم ☐ لا
- هل يوجد شوارع مختزلة على الأصل في المخطط أو المستكشف الجغرافي أو الطبيعة ولم يتم ذكره في الصك ☒ نعم ☐ لا
- هل تم ذكر المرجع المعتمد عليه في الاستدلال على استخدام العقار ☒ نعم (الصك) ☐ لا
- الملاحظات والاختلافات والتدخلات: ☒ يوجد ☐ لا يوجد
- طبيعة الأرض: ☒ جبلية ☐ منبسطة ☐ مبنى قائم
- مشماتل الموقع كالتالي: أرض فضاء

- تم الرفع بنظام الـ VRS واستخدام نظام الاحداثيات WGS-84-UTM38N
- تم توضيح الموقع من عدة زوايا بصور فوتوغرافية موضحة أدناه .
- تم الرفع المساحي بإشراف المندوب حسب طلب الجهة المخولة
- هذا التقرير المساحي لا يعتد به في اثبات سلامة اجراءات التملك
- يتحمل المكتب المسؤولية عن صحة ماورد في مخطط الرفع المساحي حدود واطوال ومساحة واحداثيات

الختم	دار الابتكار للاستشارات الهندسية DAR ALBTKAR ENGINEERING CONSULTANTS س.ت. ٥٥٠٣١٣٨٥٠٣١٣	تاريخ الاعتماد ٢٣/٠٢/١٤٤٧هـ
-------	--	-----------------------------

صور من الطبيعة توضح الموقع

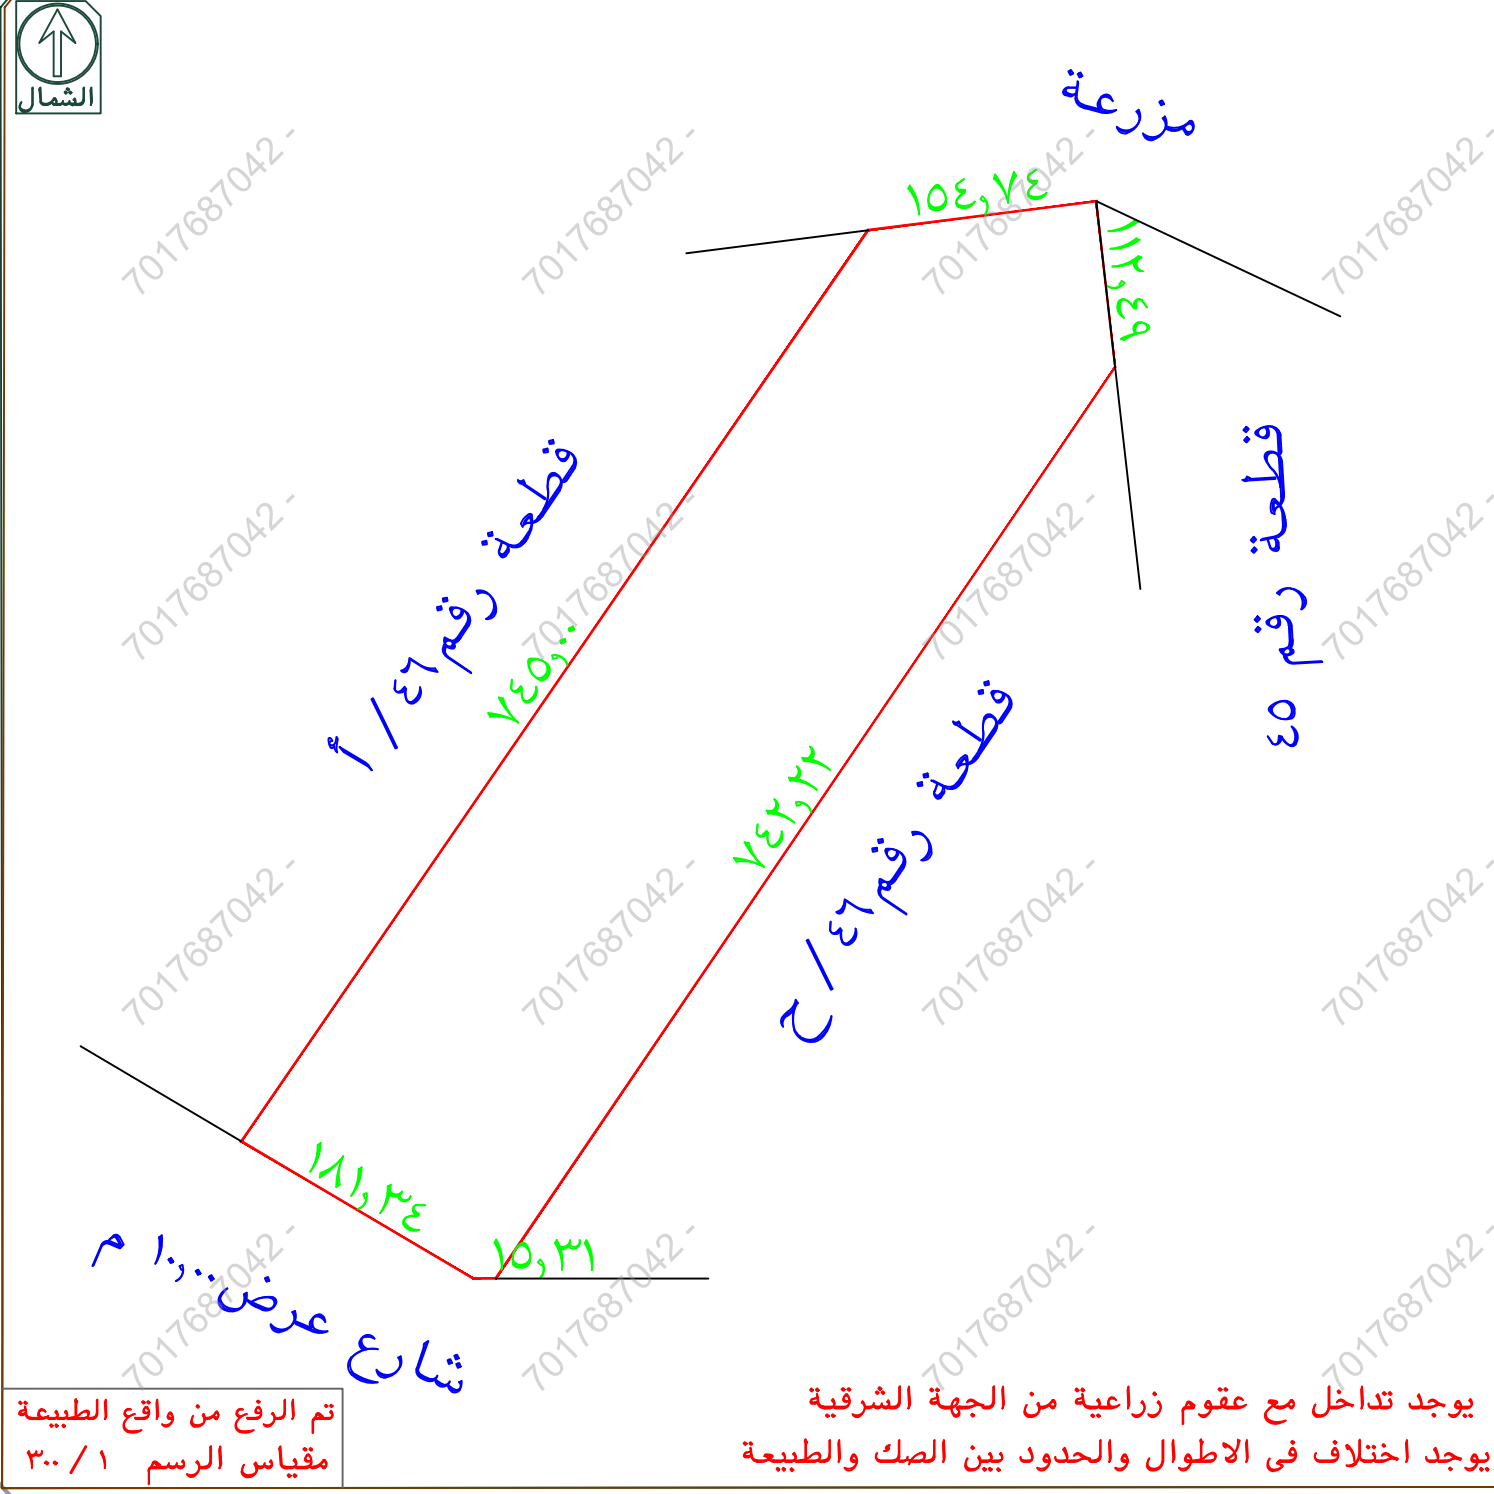

تم الرفع من واقع الطبيعة
مقياس الرسم ٣٠٠ / ١

يوجد تداخل مع عقود زراعية من الجهة الشرقية
يوجد اختلاف في الاطوال والحدود بين الصك والطبيعة