



صور من الموقع



كروكي مساحى استرشادى

صاحب الملك		ب	
السجل المدني			
رقم الصك		٢٦٠٠٠٢٩٦٨٥٦٨	
قطعة رقم		١٠٧	
مخطط رقم		١٨/ث /مخطط القاع	
الموقع		القنفذة الحى / القنفذة	
بيانات الارض			
نوعية الصك	سكنى تجارى	سكنى	تجارى
طبيعة الأرض	يوجد مبانى	أرض فضاء	

التاريخ 2025/09/30

الختم



مرفقات




الاحداثيات

رقم النقطة	شماليات	شرقيات
1	2120334.966	728287.519
2	2120351.473	728304.942
3	2120336.951	728318.694
4	2120320.720	728301.559

اقرار

نظام الاحداثيات - المسقط - UTM Zone 37 المرجع - WGS 1984

وحدة القياس - النظام المترى

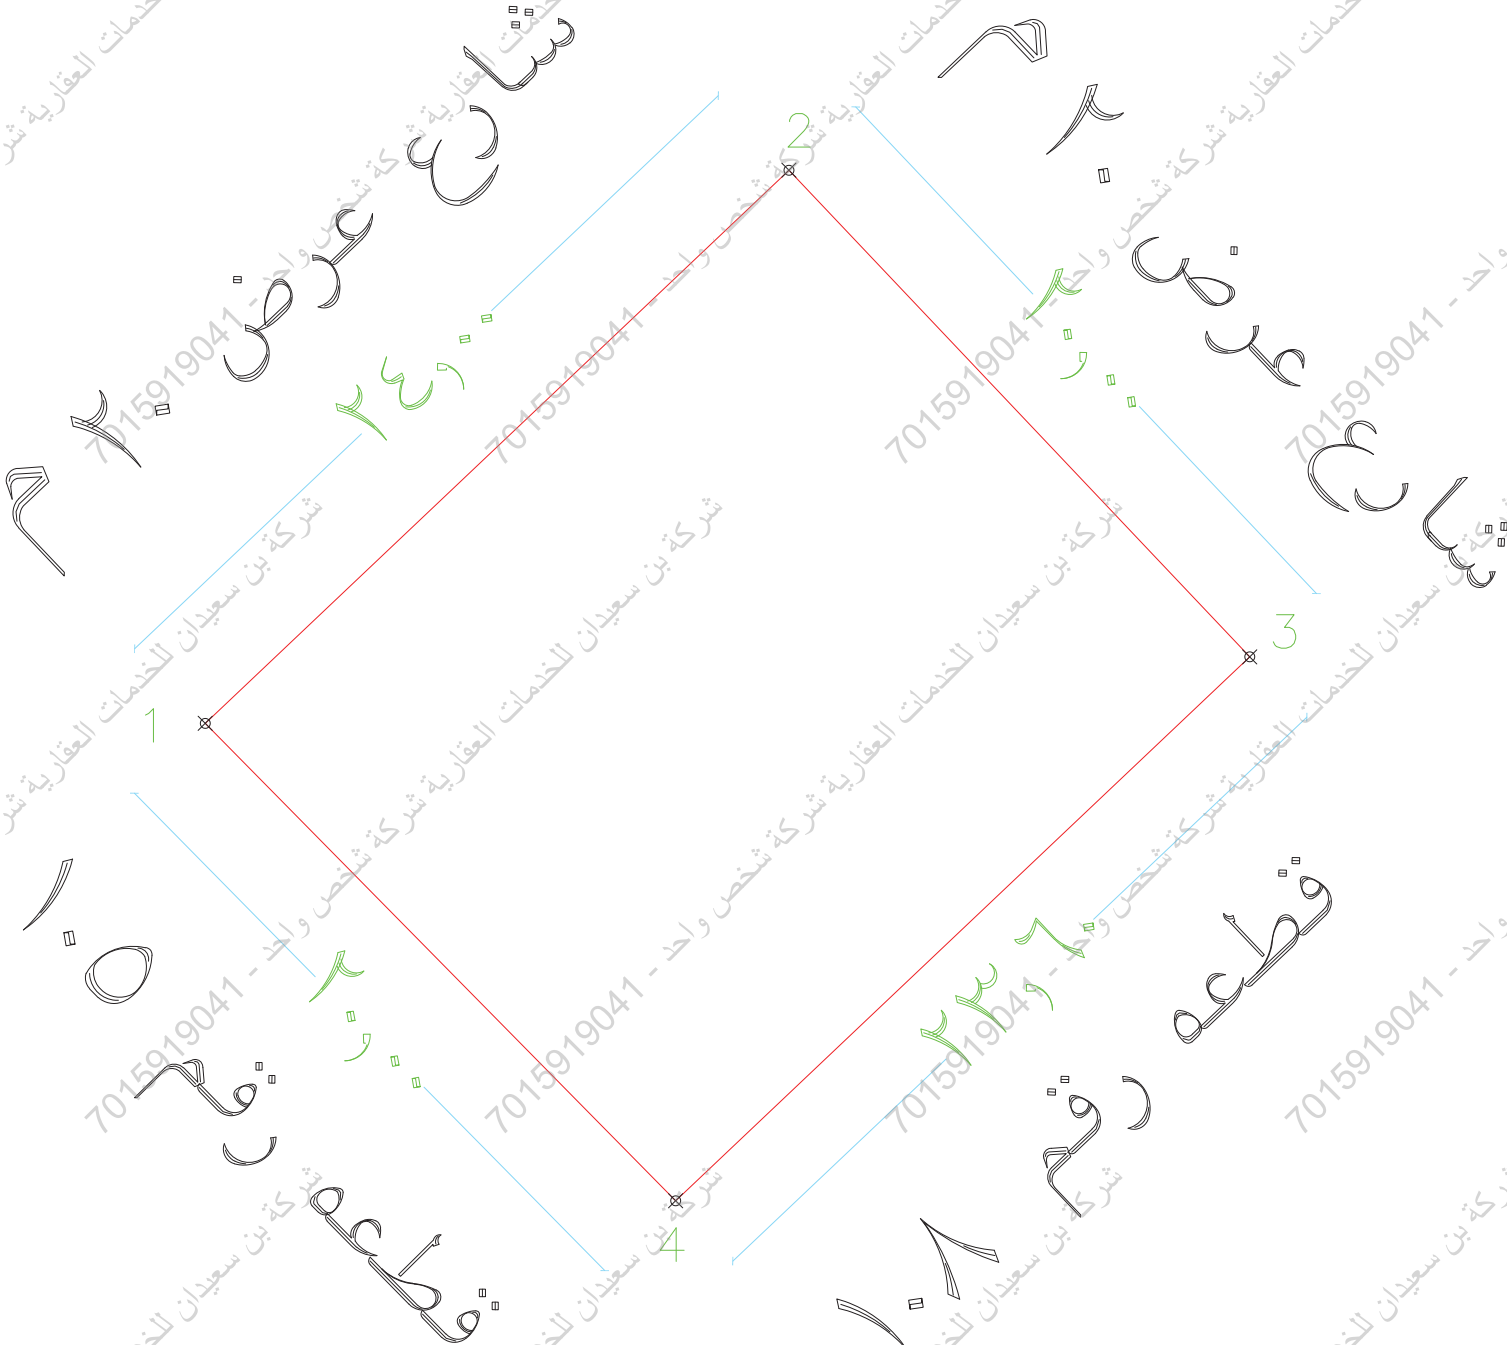

جرى الوقوف على الطبيعة من قبل شركة اكان الهندسية بارشاد المالك
ويتحمل المكتب المسؤولية عن صحة ماورد فى مخطط الرفع المساحى من حدود واطوال ومساحة واحداثيات

الاتجاه	الاطوال والحدود بموجب الصك	ملحوظة
شمال	شارع عرض ٢٠ م بطول (٢٤) متر	الصك مطابق للطبيعة يوجد اختلاف برقم المخطط واسم الحى بين الصك والمستكشف الجغرافى توجد ازاخة فى المستكشف الجغرافى
جنوب	قطعه رقم ١٠٨ بطول (٢٣,٦) متر	
شرق	شارع عرض ٢٠ م بطول (٢٠) متر	
غرب	قطعه رقم ١٠٥ بطول (٢٠) متر	
المساحة	٤٧٦ م٢	المساحة

الاطوال والحدود بموجب الطبيعة

الاتجاه	الاطوال والحدود بموجب الطبيعة	ملحوظة
شمال	شارع عرض ٢٠ م بطول (٢٤) متر	الصك مطابق للطبيعة يوجد اختلاف برقم المخطط واسم الحى بين الصك والمستكشف الجغرافى توجد ازاخة فى المستكشف الجغرافى
جنوب	قطعه رقم ١٠٨ بطول (٢٣,٦) متر	
شرق	شارع عرض ٢٠ م بطول (٢٠) متر	
غرب	قطعه رقم ١٠٥ بطول (٢٠) متر	
المساحة	٤٧٦ م٢	المساحة