

نموذج كروكي مساحي

المنطقة	الرياض
المالك	
الموضوع	كروكي مساحي
الموقع	شهداء
استخدام الموقع	سكني
رقم القطعة	٢٥٤٦
رقم المخطط	١٣٩٨
رقم الصك	٣١٢١٠٥٠٠٠٥١٥
تاريخ الصك	

D . R . T

D . R . T ENGINEERING CONSULTANTS

تصميم معماري - تصميم داخلي - اشراف ادارة مشروعات - مخططات سلامة

تخطيط - رفع مساحي - دراسة الاحمال الكهربائية

مكة المكرمة - الفرع - مركز السلام الادنى الدور الاول - مكتب رقم ١١

EMAIL - dar.alebtkar.business@gmail.com TEL - 0570426636

أبعاد الأرض

الاتجاه	بموجب الصك	بموجب الطبيعة	ملاحظات	الحدود بموجب الصك	الحدود بموجب الطبيعة
شمال	٢٢,٠٠	٢٢,٠٠	مطابق	قطعة رقم ٢٥٤٧	قطعة رقم ٢٥٤٧
جنوب	٢٢,٠٠	٢٢,٠٠	مطابق	شارع عرض ١٥,٠٠ م	شارع عرض ١٥,٠٠ م
شرق	٣,٠٠	٣,٠٠	مطابق	قطعة رقم ٢٥٤٤	قطعة رقم ٢٥٤٤
غرب	٣,٠٠	٣,٠٠	مطابق	قطعة رقم ٢٥٤٨	قطعة رقم ٢٥٤٨
المساحة	٢٦٦,٠٠ م	٢٦٦,٠٠ م	مطابق		


رقم النقطة	شماليات	شرقيات	رقم النقطة	شماليات	شرقيات
1	2786297.8112	524379.2680	1	2786297.8112	524379.2680
2	2786315.8725	524391.8295	2	2786315.8725	524391.8295
3	2786298.7432	524416.4584	3	2786298.7432	524416.4584
4	2786280.6819	524403.8969	4	2786280.6819	524403.8969

صور من الطبيعة توضح الموقع



صورة جوية

مقياس الرسم ١/٢٥٠٠

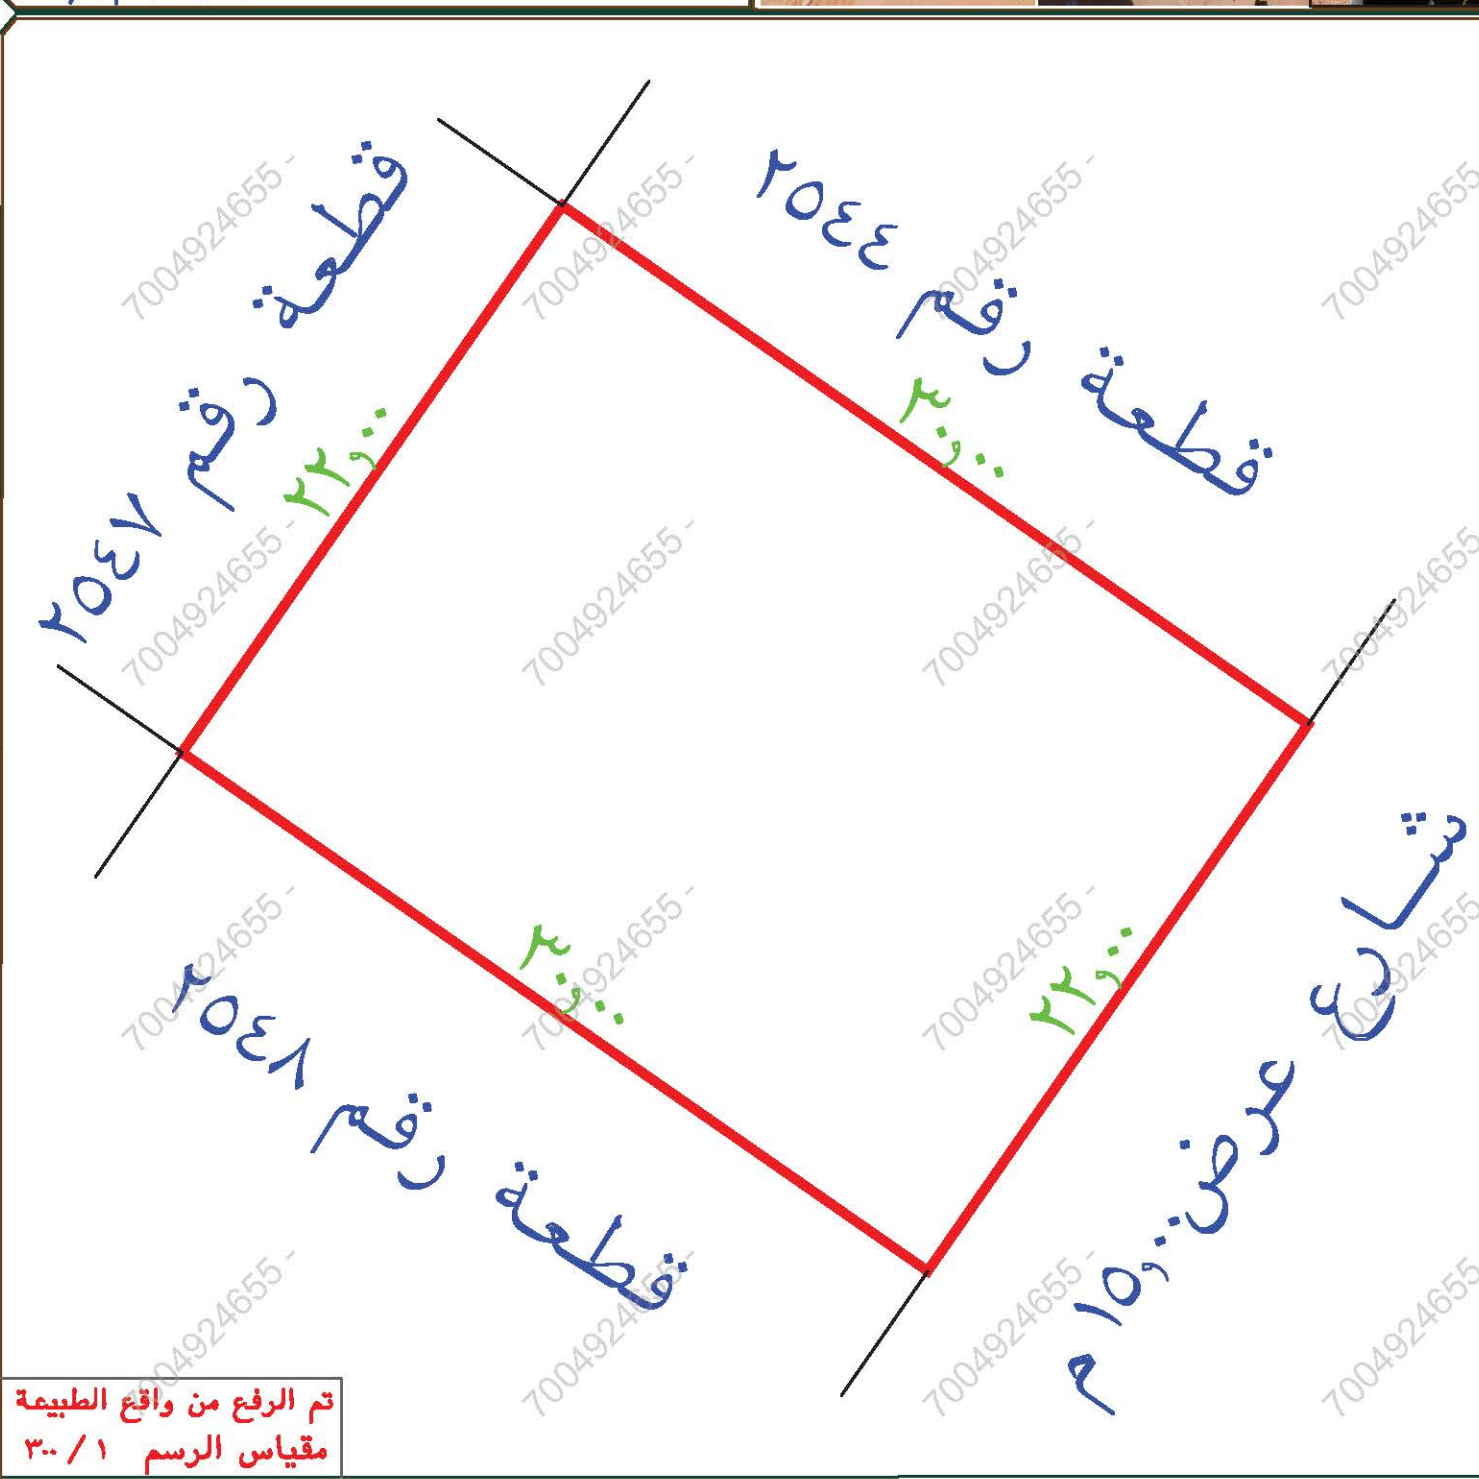

تم الرفع من واقع الطبيعة
مقياس الرسم ١/٣٠٠

- إقرار
جري الوقوف على الطبيعة من قبل مساح مكتب
دي آر تي للاستشارات الهندسية و أتعاض الآتي:
- ١- هل الصك مطابق للرفع المساحي ☒ نعم ☐ لا
 - ٢- هل تم ذكر جميع الاختلافات في الرفع المساحي ☒ نعم ☐ لا
 - ٣- هل تم تطبيق جميع التعليمات الصادرة من المركز في الرفع المساحي ☒ نعم ☐ لا
 - ٤- هل تم التوقيع وارفاق اقرار صحة الموقع ☒ نعم ☐ لا
 - ٥- هل يوجد تداخل في الأصل أو أجزاء مشتركة ☒ نعم ☐ لا
 - ٦- هل يوجد شوارع مختلة على الأصل في المخطط أو المستكشف الجغرافي أو الطبيعة ولم يتم ذكره في الصك ☒ نعم ☐ لا
 - ٧- هل تم ذكر المرجع المعتمد عليه في الاستدلال على استخدام العقار ☒ نعم (البوابة المكانية) ☐ لا
 - ٨- هل تم الاستعلام من وزارة الزراعة حيال الأراضي الزراعي ☒ نعم ☐ لا
 - ٩- الملاحظات والاختلافات والتدخلات: ☒ يوجد ☐ لا يوجد
 - (مع التوضيح)
 - ١٠- طبيعة الأرض: ☒ جبلية ☐ منبسطة ☐ مبنى قائم
 - ١١- مشتتات الموقع كالتالي: ☒ أرض فضاء
 - ١٢- تم الرفع بنظام ال VRS واستخدام نظام الإحداثيات WGS-84-UTM38N
 - ١٣- تم الرفع المساحي بإشراف المندوب حسب طلب الجهة المخولة
 - ١٤- هذا التقرير المساحي لا يعتد به في إثبات سلامة إجراءات التملك
 - ١٥- يتحمل المكتب المسؤولية عن صحة ماورد في مخطط الرفع المساحي حدود واطوال ومساحة واحداثيات

الختم	تاريخ الاعتماد ٠٩/٠٤/١٤٤٧ هـ
-------	------------------------------

الختم	تاريخ الاعتماد ٠٩/٠٤/١٤٤٧ هـ
-------	------------------------------