



صور من الموقع



كروكي مساحي استرشادي

صاحب الملك	-
السجل المدني	
رقم الصك	٢٦٠٠١٤٣٢٥١٦
قطعة رقم	أ / ٣٨٦١
مخطط رقم	٥٩٩ / ت / ١٤١٣
الموقع	المدينة المنورة الحى / حى المبعوث
بيانات الارض	
نوعية الصك	سكني تجارى
سكني تجارى	☒
سكني	☐
تجارى	☐
زراعي	☐
قطعة ارض	☐
طبيعة الأرض	ارض بها سور
	☒
	ارض فضاء
	☐



التاريخ

2025/09/30

الختم

مرفقات



الاحداثيات


رقم النقطة	شماليات	شرقيات
1	2711212.011	569042.112
2	2711234.495	569093.401
3	2711211.615	569103.476
4	2711189.131	569052.188

اقرار

جرى الوقوف على الطبيعة من قبل شركة اكنان البناء للاستشارات الهندسية بأرشاد المالك
ويتحمل المكتب المسؤولية عن صحة ماورد فى مخطط الرفع المساحى من حدود واطوال ومساحة واحداثيات

ملحوظة

المك مطابق للطبيعة
يوجد اختلاف برقم القطعة واسم الحى والحدود بين المك والمسكثف الجغرافى
تم تحديد الاستخدام حسب الطبيعة وللتأكد يرجى مراجعة الجهات المختصة
الارض مشتركة بسور واحد مع القطعة الشمالية

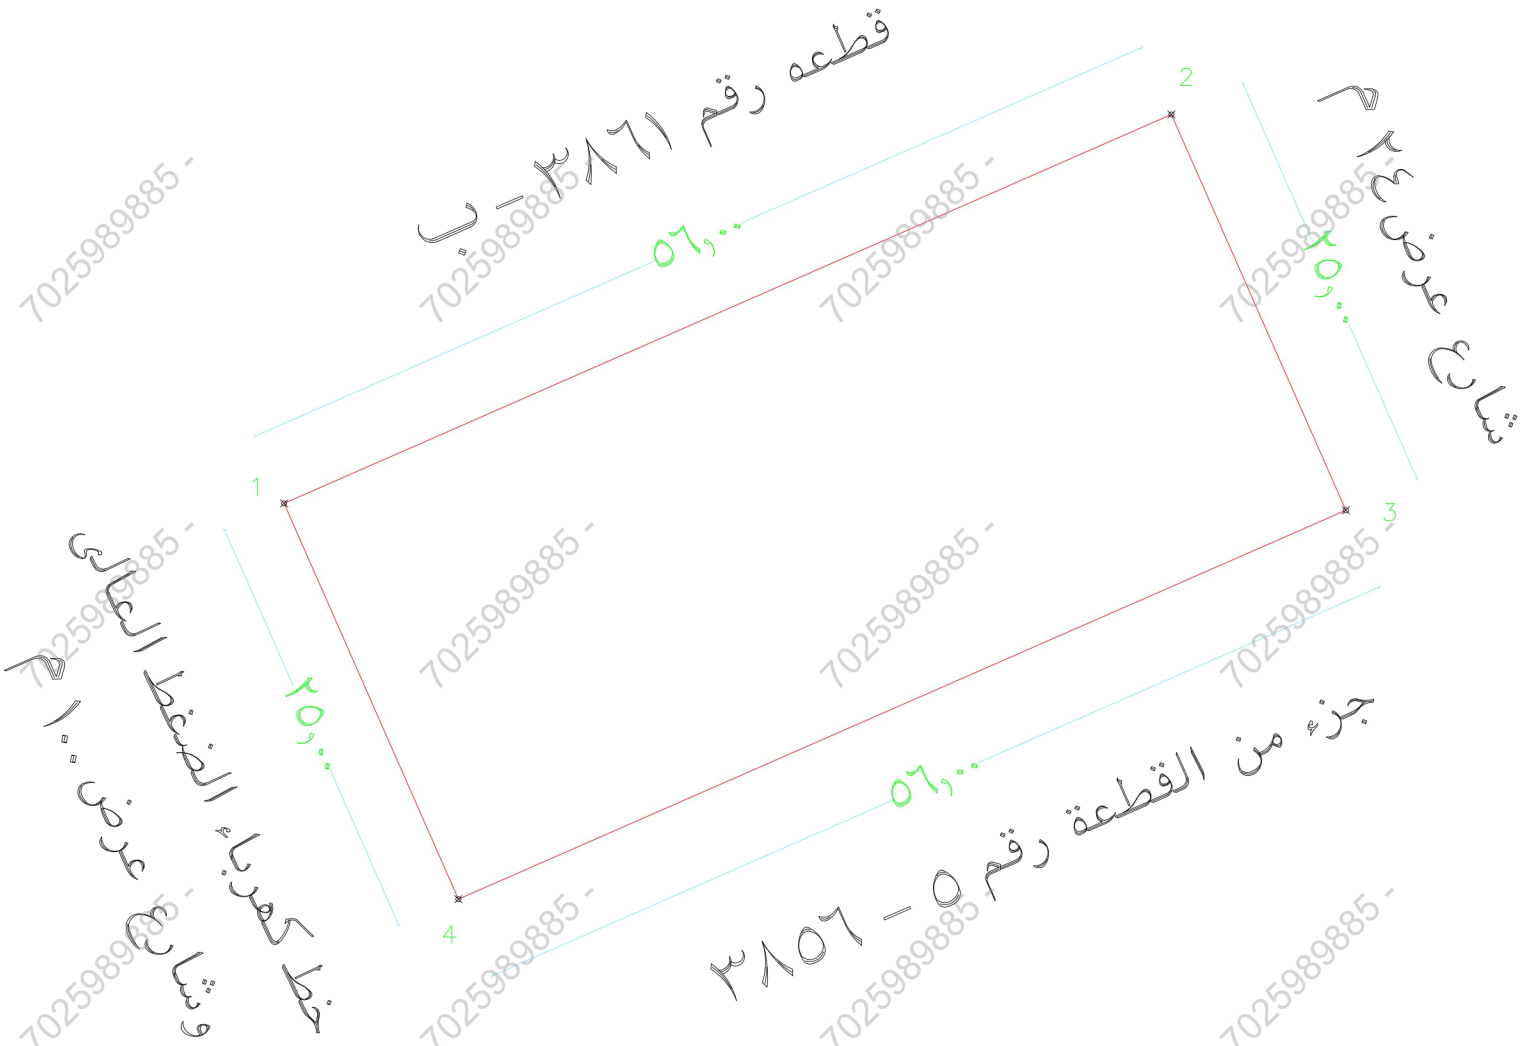

الاطوال والحدود بموجب الطبيعة

الاتجاه

الاطوال والحدود بموجب الصك

الاتجاه

شمال	قطعه رقم ٣٨٦١ - ب بطول (٥٦) متر
جنوب	جزء من القطعة رقم ٥ - ٣٨٥٦ بطول (٥٦) متر
شرق	شارع عرض ٢٤ م بطول (٢٥) متر
غرب	خط كهرباء الضغط العالى و شارع عرض ١٠٠ م بطول (٢٥) متر

المساحة

١٤٠٠ م^٢

شمال	قطعه رقم ٣٨٦١ / ب بطول (٥٦) متر
جنوب	قطعه رقم ٣٨٦٠ بطول (٥٦) متر
شرق	شارع عرض ٢٤ م بطول (٢٥) متر
غرب	خط كهرباء بعرض ١٠٠ م بطول (٢٥) متر

المساحة

١٤٠٠ م^٢