



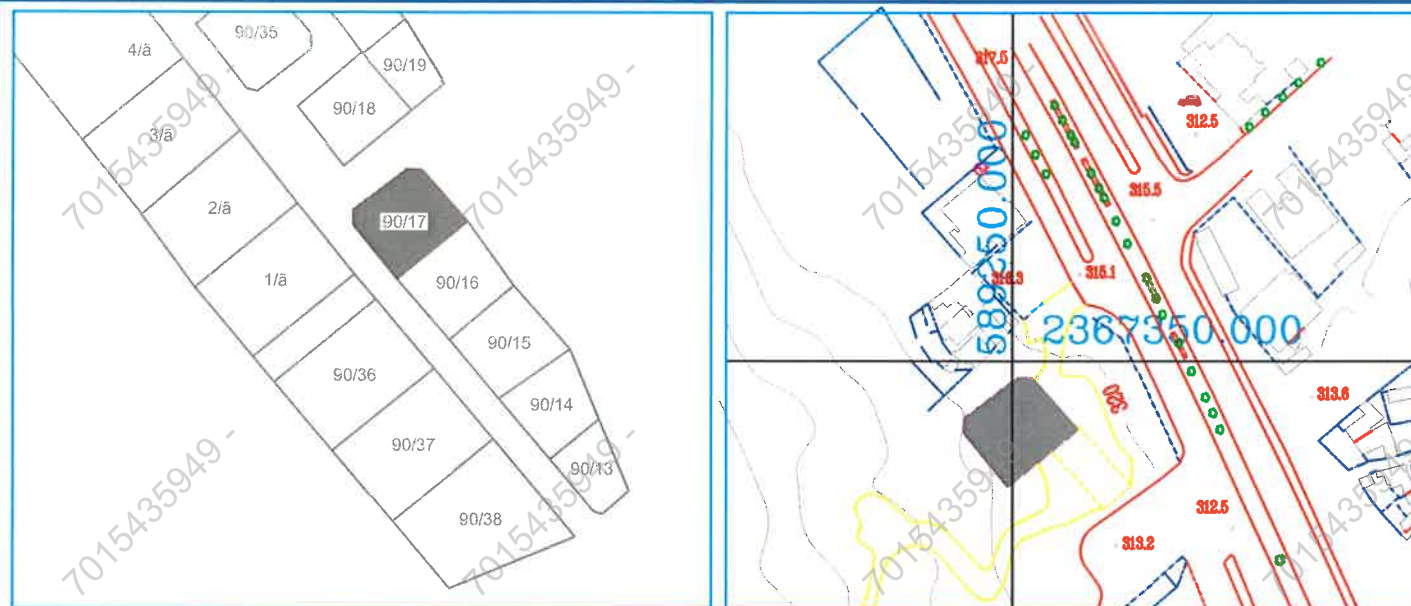

رقم المصور الجوي AG-43-2 مقياس الرسم ٢٥٠/١ رقم المخطط ٢٧/١/٥/ب/١ مقياس الرسم ١٠٠٠/١

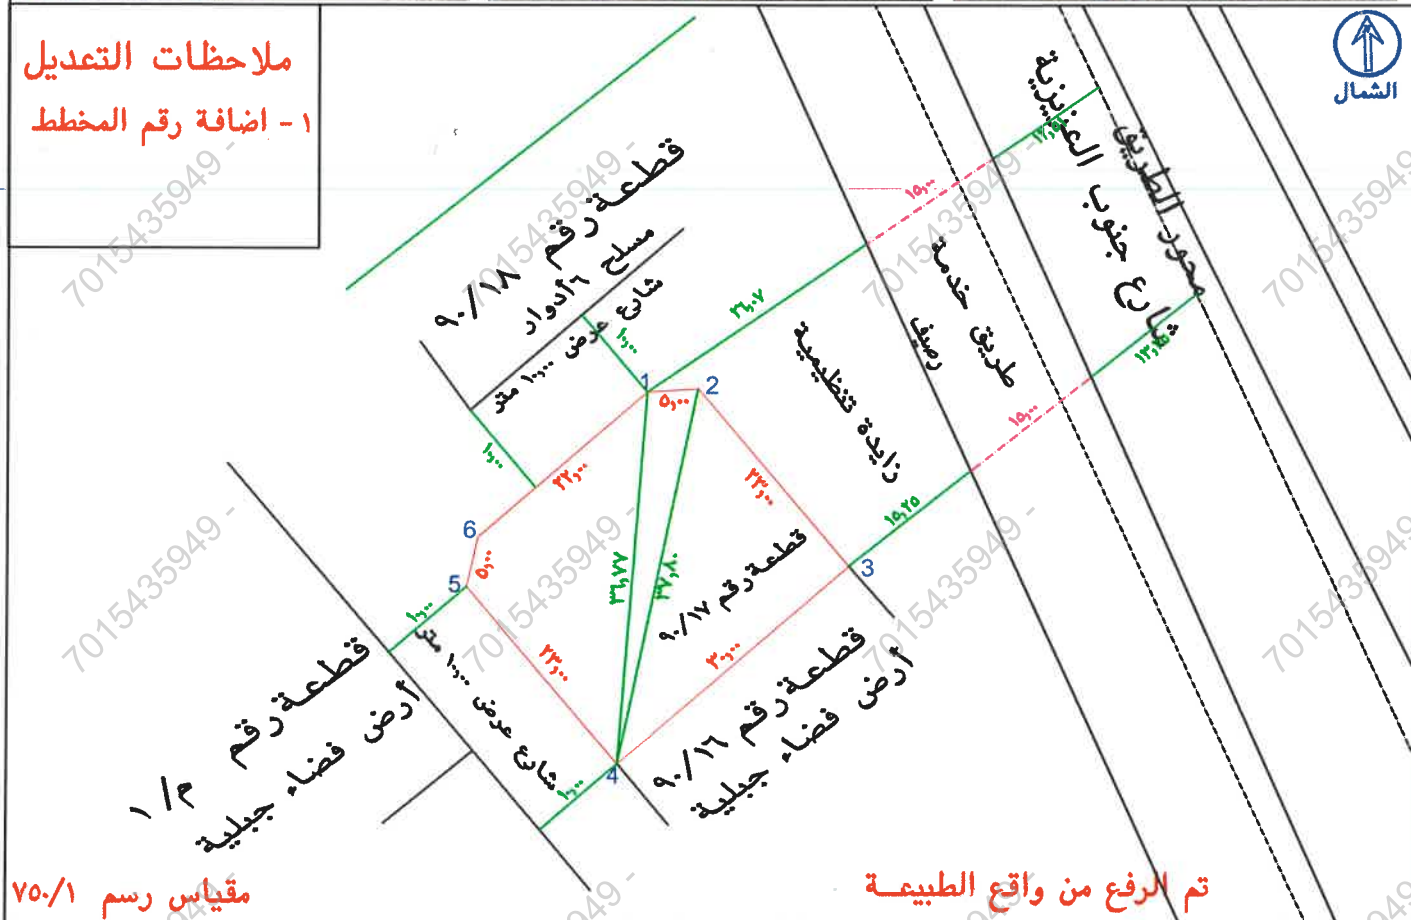

شماليات	شرقيات	المساحة	شماليات	شرقيات	المساحة
2367328.1558	589271.3474	5	2367345.3058	589251.4001	5
2367308.6461	589248.5577	6	2367345.6279	589256.3899	6
2367326.1180	589233.6000	3			
2367330.9981	589234.6881	4			

إقرار جري الوقوف على الطبيعة من قبل مساح مكتب أسس هندسة البناء للاستشارات الهندسية و أتضح الاتي

- ١- نوعية الصك : ☐ زراعي ☒ سكني ☐ أخرى
- ٢- الصك ينطبق على الطبيعة حدا و ذرعا و على مسؤولية المكتب.
- ٣- قرار التحديد : ☐ مطابق ☐ غير مطابق ☒ لا يوجد
- ٤- تم الربط بأقرب نقطة ثابتة للموقع من واقع الطبيعة وتم توضيحها على الرسم أدناه
- ٥- مشتعلات الموقع كالتالي : قطعة أرض رقم ٩٠/١٧ أرض فضاء
- ٦- طبيعة الأرض : ☐ جبلية ☒ منبسطة ☐ وادي ☐ يمر بها خدمات ظاهرة
- ٧- الأرض على الطبيعة : ☐ مبتزة ☒ غير مبتزة ☐ مبنى قائم
- ٨- المخطط على الطبيعة : ☒ منفذ ☐ غير منفذ ☐ عشوائي
- ٩- تداخل مع الملكيات المجاورة : ☒ لا يوجد ☐ يوجد (مع التوضيح)
- ١٠- تم توضيح الموقع من عدة زوايا بصور فوتوغرافية موضحة أدناه .
- ١١- تم الرفع المساحي بمعرفة المكتب الهندسي و تحت مسؤوليته .
- ١٢- هذا التقرير المساحي هو وصف للأبعاد والمساحة المدونة في القرار المساحي لصك الملكية رقم ٢/٢٩٣/٢٧ بتاريخ ١٤٢٠/٠٥/١٤ هـ والملوكة ل محمد بن تركي بن براهيم التركي
- ١٣- هذا التقرير المساحي لا يعتد به في اثبات سلامة اجراءات التملك او تثبيت حدود الصك وموقعة
- ١٤- المكتب الهندسي مسؤول مسؤولية كاملة امام الامانة والغير عن صحة الرفع الوارد في هذا التقرير

الحدود بموجب الطبيعة	الحدود بموجب الصك	بموجب التنظيم	ملاحظات	بموجب الطبيعة	بموجب الصك	الاتجاه
زاوية تقسيمية بأبعاد طريق خدمة بعرض ١٨٠ م بإتجاه جنوب. العريضة عرض ١٨٠ م وطولها ٨٧٥ م شرقا و ٨٧٥ م غربا حتى محور الطريق	شارع جنوب العريضة		مطابق	٥,٠٠٠+٢٣,٠٠٠	٥,٠٠٠+٢٣,٠٠٠	شمال
شارع عرض ١٠٠٠ متر	شارع عرض ١٠٠٠ متر		مطابق	٥,٠٠٠+٢٣,٠٠٠	٥,٠٠٠+٢٣,٠٠٠	جنوب
قطعة رقم ٩٠/١٦ أرض فضاء جبلية	قطعة رقم ٩٠/١٦		مطابق	٣,٠٠٠	٣,٠٠٠	شرق
شارع عرض ١٠٠٠ متر	شارع عرض ١٠٠٠ متر		مطابق	٢٢,٠٠٠	٢٢,٠٠٠	غرب
			مطابق	٢ م ٧٦٨,٠٠٠	٢ م ٧٦٨,٠٠٠	المساحة

إداره المساحه وسجلات الاراضى			
الموظف المختص	مسؤول الاعتماد	الختم	
الاسم			
التوقيع			
المهندس المختص	مدير ادارة خدمة تجربة العميل		
الاسم			
التوقيع			

مدير عام التخطيط العمراني

مشعل نداء العتيبي

يعتمد المهندس /