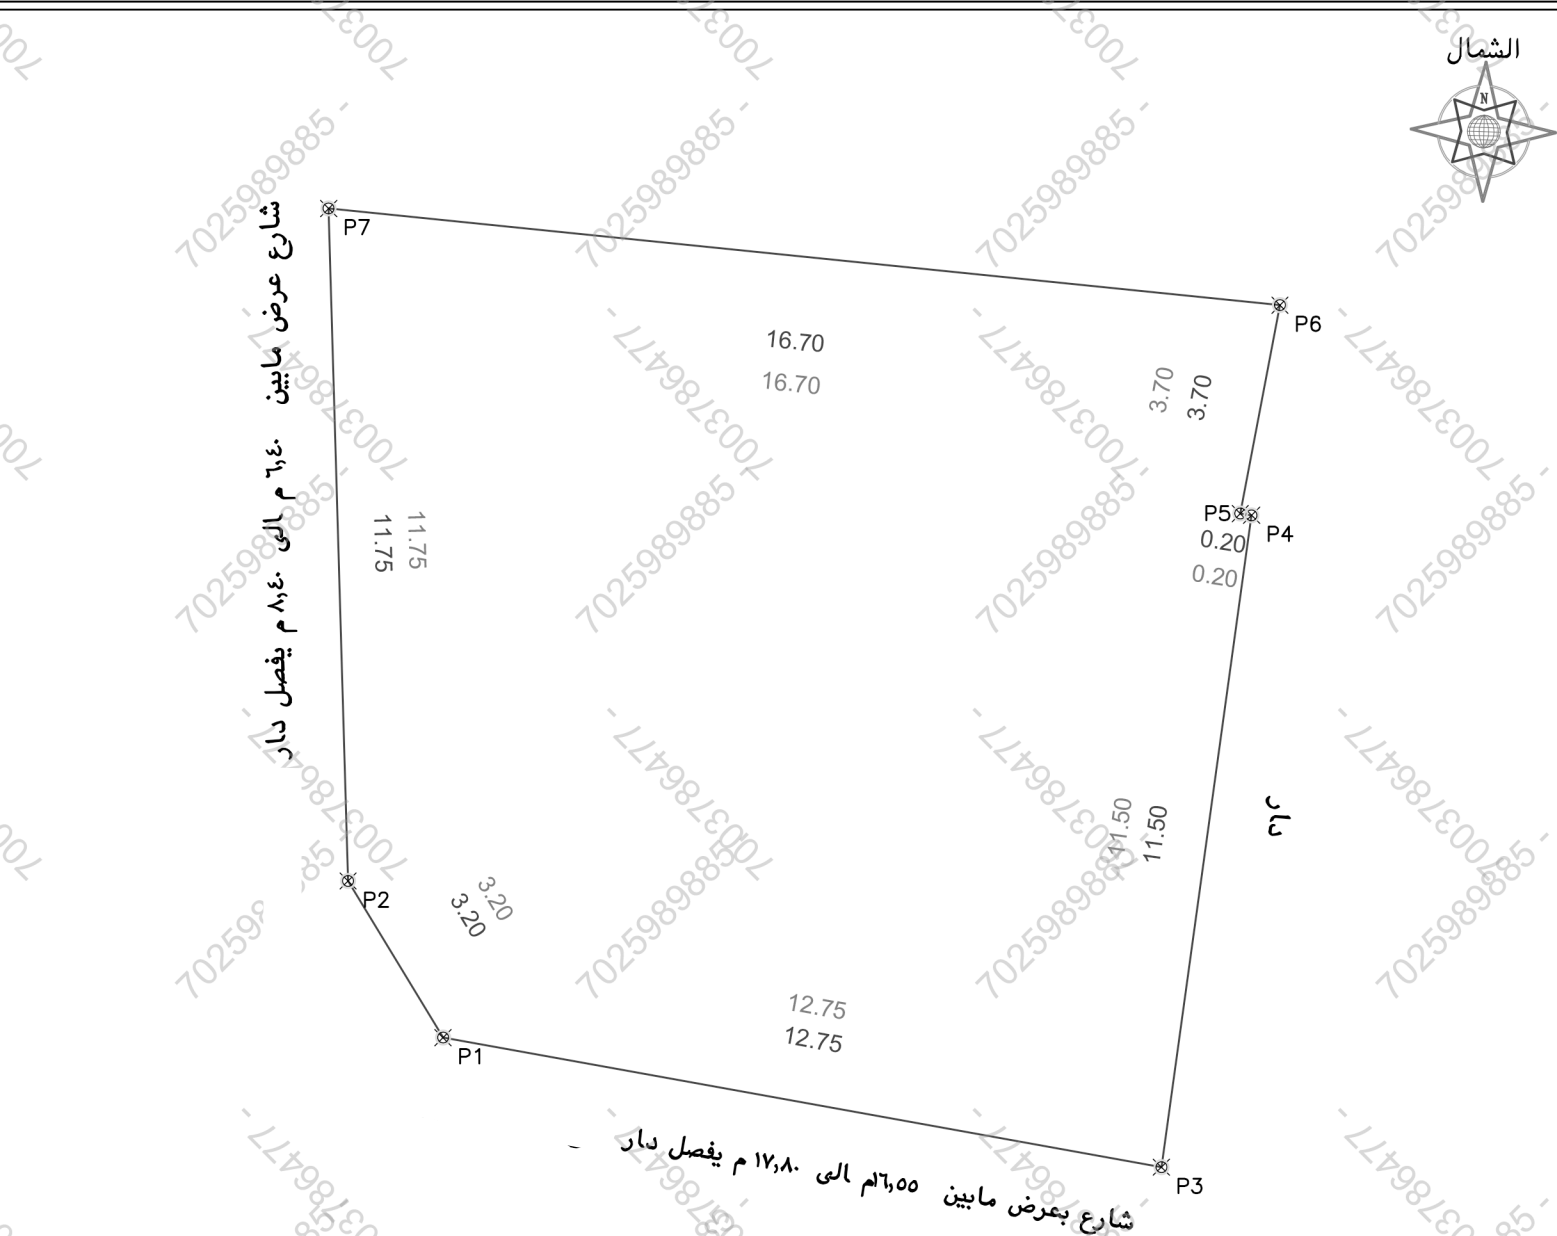


[illegible]

حد الصك											
حد الطبيعة											
الملاحظات											
٣	بند الملاحظة	الحالة		٢	تفصيلي بند الملاحظة	الحالة		١	بند الملاحظة	الحالة	
		نعم	لا			نعم	لا			نعم	لا
١	هل الصك مطابق للرفع المساحي (أطوال ومساحة)	✓		٨	هل الموقع أرض فضاء	✓			الموقع عبارة عن مبنى قائم	✓	
٢	هل تم الوقوف على الموقع من قبل طالب التنفيذ وتوقيع أقرار صحة الاستدلال على الموقع	✓		٩	هل يوجد غرفة كمرباً داخل/خارج الموقع	✓			يوجد صندوق خدمات خارج حدود المربع	✓	
٣	هل يوجد اختلاف في رقم القطعة /المخطط/البلاط/ اسم الحي/ اسم المدينة للصك أو الفائدة عن المستكشف	✓		١٠	هل تم تطبيق جميع التعليمات الصادرة من المركز في الرفع المساحي	✓			يوجد صندوق خدمات خارج حدود المربع	✓	
٤	هل يوجد اختلاف في مساحة/أطوال الصك عن الطبيعة / ذكر مساحة الصك خطأ حسابياً .	✓		١١	هل يوجد اختلاف في مساحة الطبيعة من الصك	✓			يوجد صندوق خدمات خارج حدود المربع	✓	
٥	هل يوجد شوارع مختزلة/شطقات على الأصل في المخطط أو المستكشف/الجرفافي أو الطبيعة ولم يتم ذكره في الصك	✓		١٢	هل يوجد اختلاف في المخطط	✓			يوجد صندوق خدمات خارج حدود المربع	✓	
٦	هل يوجد تداخل في الأصل أو أجزاء مشتركة ظاهرياً	✓		١٣	هل يوجد اختلاف في المخطط	✓			يوجد صندوق خدمات خارج حدود المربع	✓	
٧	هل تم ذكر المرجع المعتمد عليه في الاستدلال على استخدام العقار	✓			يحمل المكتب المسؤولية عن صحة ما ورد في مخطط الرفع المساحي من حدود وأطوال ومساحة وأحداثيات				يوجد صندوق خدمات خارج حدود المربع		

بموجب الطبيعة لكامل الموقع		
الحد	وصف الحد	المساحة
شمال	شارع بمرض ما بين ٦٠,٥٥ م الى ١٧,٨٠ م يفصل دار	١٦,٧
جنوب	شارع عرض ما بين ٦٠ م الى ٨٠,٤٠ م يفصل دار	١٢,٧٥
شرق	دار	١١,٥٠+٢,٠٠+٣,٧
غرب	شارع عرض ما بين ٦٠ م الى ٨٠,٤٠ م يفصل دار	٣,٢+١١,٧٥
المساحة الكلية		٣٢٢٤,٤٣

بمساحة		بمساحة	
المساحة	وصف الحد	الطول/م	الحد
شمال	شارع بفرض ما بين ١٦٠٠ م الى ١٦٨٠ م يفصل دار	١٦,٧	
جنوب	شارع عرض ما بين ٦٤٠ م الى ٨٤٠ م يفصل دار	١٢,٧٥	
شرق	دار	١١,٥٠ + ٣,٧	
غرب	شارع عرض ما بين ٦٤٠ م الى ٨٤٠ م يفصل دار	٣,٢ + ١١,٧٥	
المساحة	٢٢٢٢,٥ حسابيا	٢٢٢٤,٤٣	

رقم المعاملة	تاريخها / /		
موضوع الكروكي	كروكي ارشادي		
تاريخ اعتماد الكروكي التنظيمي			
اسم	سجل مدني		
اسم	سجل مدني		
بيانات السكوك	تاريخه	مصدره	وزارة عدل
بيانات الكروكي	رقم المخطط	المدينة المنورة	الحى بنى طفر منطقة المالية
نظام البناء	المنطقة	الشارع	بدون
	نظام البناء	النسبه	
	الاستخدام حسب الطبيعة سكني		
المساحة	المساح / المهندس		
	مدير الادارة		
	☐ الرسام ☐ المساح		
	☐ مهندس التخطيط ☐ مهندس البلدية		
	☐ مدير تخطيط المدينة ☐ مدير الخدمات		
	☐ مدير عام التخطيط العمراني ☐ رئيس البلدية		
بيانات المكتب الهندسي	اسم المكتب	شركة أصول الهندسة للاستشارات	
	المهندس		
	المساح		
	هاتف		
اسم المسؤول			



UTM-WGS84-ZONE 37		احداثيات الموقع حسب نظام احداثيات العالمى	
شماليات	شرقيات	الارتفاع	شماليات
		٩	564731.3399
		١٠	564729.6798
		١١	564743.8874
		١٢	564745.4624
		١٣	564745.2645
		١٤	564745.9571
		١٥	564729.3417
		١٦	