


مصور جوى



صور من الطبيعة

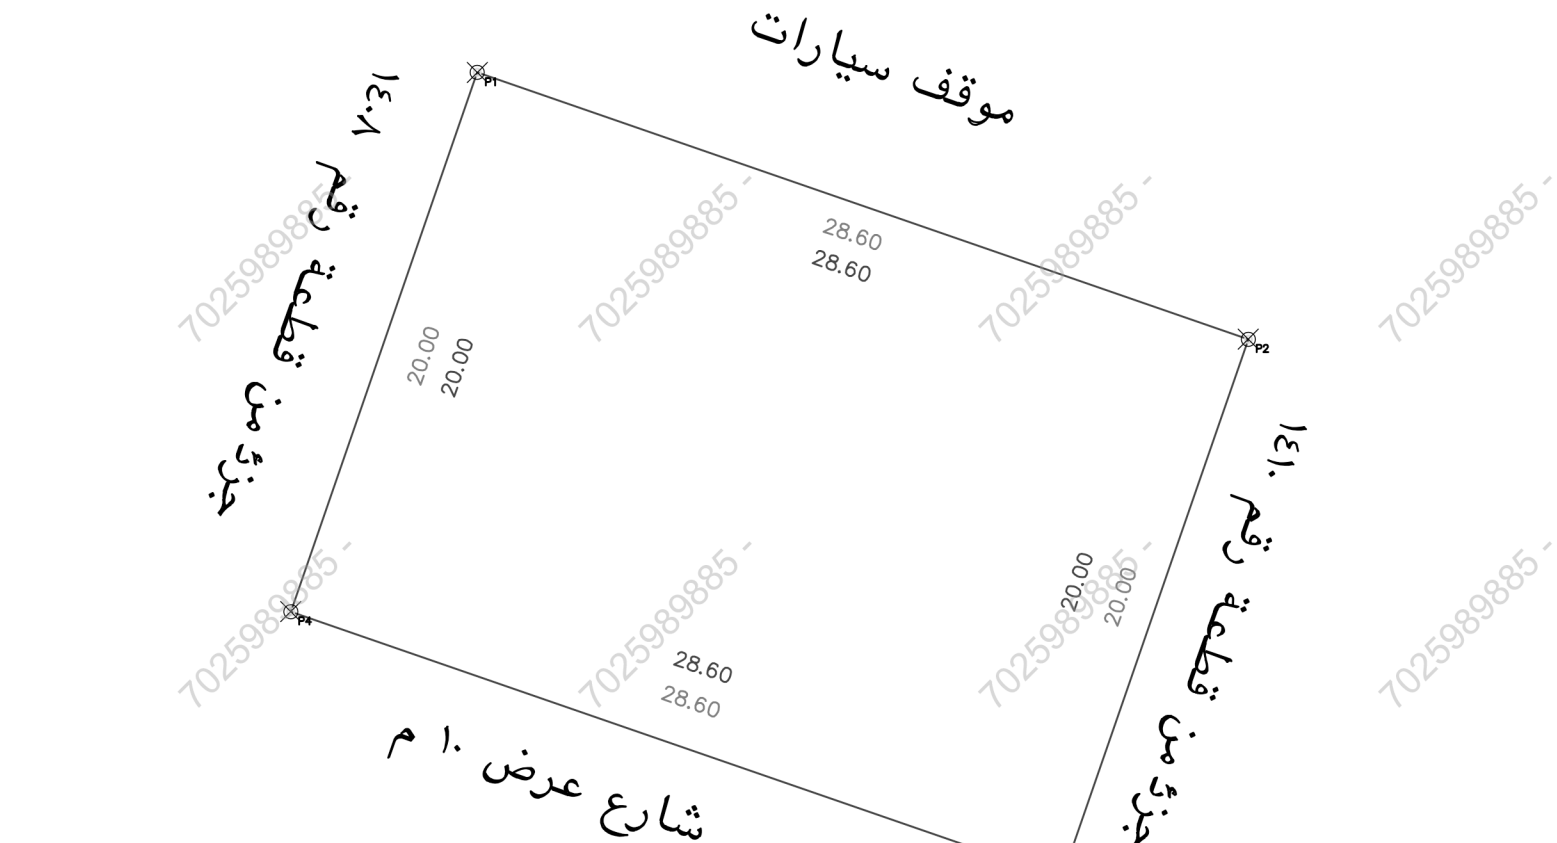

حد الصك  
حد الطبيعة

| الملاحظات |              |    |       |   |    |       |              |    |   |
|-----------|--------------|----|-------|---|----|-------|--------------|----|---|
| ٢         | بند الملاحظة |    | الحال | تفصيلي بند الملاحظة                                                                                  |    | الحال | بند الملاحظة |    | ٢   |
|           | نعم          | لا |       | نعم                                                                                                  | لا |       | نعم          | لا |   |
| ١         |              | ✓  |       | هل الصك مطابق للرفع المساحي (اطوال ومساحة)                                                           |    | ✓     | ١            |    | هل الصك مطابق للرفع المساحي (اطوال ومساحة)                                                           |
| ٢         |              | ✓  |       | هل تم الوقوف على الموقع من قبل طالب التنفيذ وتوقيع اقرار صحة الاستئصال على الموقع                    |    | ✓     | ٢            |    | هل تم الوقوف على الموقع من قبل طالب التنفيذ وتوقيع اقرار صحة الاستئصال على الموقع                    |
| ٣         |              | ✓  |       | هل يوجد اختلاف في رقم القطعة /المخطط/البلوك/ اسم الحي/اسم المدينة للصك او الاتفاقية عن المستكشف      |    | ✓     | ٣            |    | هل يوجد اختلاف في رقم القطعة /المخطط/البلوك/ اسم الحي/اسم المدينة للصك او الاتفاقية عن المستكشف      |
| ٤         |              | ✓  |       | هل يوجد اختلاف في مساحة/اطوال الصك عن الطبيعه / ذكر مساحة الصك خطا حسابيا .                          |    | ✓     | ٤            |    | هل يوجد اختلاف في مساحة/اطوال الصك عن الطبيعه / ذكر مساحة الصك خطا حسابيا .                          |
| ٥         |              | ✓  |       | هل يوجد شوارع مختزلة/شطافات على الاصل في المخطط او المستكشف الجغرافي او الطبيعة ولم يتم ذكره في الصك |    | ✓     | ٥            |    | هل يوجد شوارع مختزلة/شطافات على الاصل في المخطط او المستكشف الجغرافي او الطبيعة ولم يتم ذكره في الصك |
| ٦         |              | ✓  |       | هل يوجد تداخل في الاصل او اجزاء مشتركة ظاهريا                                                        |    | ✓     | ٦            |    | هل يوجد تداخل في الاصل او اجزاء مشتركة ظاهريا                                                        |
| ٧         |              | ✓  |       | هل تم ذكر المرجع المعتمد عليه في الاستئصال على استخدام المقار                                        |    | ✓     | ٧            |    | هل تم ذكر المرجع المعتمد عليه في الاستئصال على استخدام المقار                                        |

| بمسح وجب الطبيعة لكامل الموقع |                     |         |
|-------------------------------|---------------------|---------|
| الحد                          | وصف الحد            | الطول/م |
| شمال                          | مواقف سيارات        | ٢٨,٦٠   |
| جنوب                          | شارع عرض ١٠م        | ٢٨,٦٠   |
| شرق                           | جزء من قطعة رقم ١٤٠ | ٢٠      |
| غرب                           | جزء من قطعة رقم ١٤٠ | ٢٠      |
| المساحة                       | ٢٠٥٧٢ م             |         |

| بمسح وجب الصك لكامل الموقع |              |         |
|----------------------------|--------------|---------|
| الحد                       | وصف الحد     | الطول/م |
| شمال                       | مواقف سيارات | ٢٨,٦٠   |
| جنوب                       | شارع عرض ١٠م | ٢٨,٦٠   |
| شرق                        | قطعة رقم ١٤٠ | ٢٠      |
| غرب                        | قطعة رقم ١٤٠ | ٢٠      |
| المساحة                    | ٢٠٥٧٢ م      |         |

|                                           |                                       |                 |          |                 |
|-------------------------------------------|---------------------------------------|-----------------|----------|-----------------|
| رقم المعاملة                              | تاريخها                               | /               | /        | /               |
| موضوع الكروكي                             | كروكي ارشادي                          |                 |          |                 |
| تاريخ اعتماد الكروكي التنظيمي             |                                       |                 |          |                 |
| اسم                                       | سجل مدني                              |                 |          |                 |
| اسم                                       | سجل مدني                              |                 |          |                 |
| بيانات المالكين                           |                                       |                 |          |                 |
| بيانات الكروكي                            | ٣٤٠١٠٦٠١٢٣٣٩                          | تاريخه          | مصدره    | وزارة عدل       |
| بيانات المخطط                             | المدينة                               | المدينة المنورة | الحي     | المزينة - ه - ت |
| رقم المخطط                                | ٥ - ت                                 | رقم القطعة      | ١٤٠٩     |                 |
| اللوحة التنظيمية                          | بدون                                  | الشارع          | غير مسمى |                 |
| نظام البناء                               | نظام البناء                           | النسبة          |          |                 |
| الاستخدام                                 | سكني                                  |                 |          |                 |
| المساحة                                   | المساح / المهندس                      |                 |          |                 |
| تخطيط المدينة                             | مدير الادارة                          |                 |          |                 |
| تخطيط المدينة                             | الرسم                                 |                 |          |                 |
| تخطيط المدينة                             | المساح                                |                 |          |                 |
| تخطيط المدينة                             | مهندس التخطيط                         |                 |          |                 |
| تخطيط المدينة                             | مهندس البلدية                         |                 |          |                 |
| تخطيط المدينة                             | مدير تخطيط المدينة                    |                 |          |                 |
| تخطيط المدينة                             | مدير الخدمات                          |                 |          |                 |
| تخطيط المدينة                             | مدير عام التخطيط العمراني             |                 |          |                 |
| تخطيط المدينة                             | رئيس البلدية                          |                 |          |                 |
| اسم المكتب                                | شركة أصول الهندسة للاستشارات الهندسية |                 |          |                 |
| المهندس                                   |                                       |                 |          |                 |
| المساح                                    |                                       |                 |          |                 |
| هاتف                                      |                                       |                 |          |                 |
| اسم المسؤول                               |                                       |                 |          |                 |
| شعار الشركة                               |                                       |                 |          |                 |
| الختم                                     |                                       |                 |          |                 |
| احداثيات الموقع حسب نظام احداثيات العالمي | UTM-WGS84-ZONE 37                     |                 |          |                 |
| الحد                                      | شمال                                  | شمال            | شمال     | شمال            |
| ١                                         | 2702559.7411                          | 548699.9444     | ٩        |                 |
| ٢                                         | 2702550.3917                          | 548726.9731     | ١٠       |                 |
| ٣                                         | 2702531.4905                          | 548720.4350     | ١١       |                 |
| ٤                                         | 2702540.8400                          | 548693.4063     | ١٢       |                 |
| ٥                                         |                                       |                 | ١٣       |                 |
| ٦                                         |                                       |                 | ١٤       |                 |
| ٧                                         |                                       |                 | ١٥       |                 |
| ٨                                         |                                       |                 | ١٦       |                 |