



صور من الموقع



کروکی مساحی استرشادی

					صاحب الملك
					السجل المدني
٢٦...١٤٣٢٥٢٢					رقم الصك
ب / ٣٨٦١					قطعة رقم
١٤١٣ / ت / ٥٩٩					مخطط رقم
المدينة المنورة الحى / المبعوث					الموقع
بيانات الارض					
قطاع ارض	زراعى	تجارى	سكنى	سكنى تجارى	نوعية الصك
☐	☐	☐	☐	☒	
ارض فضاء		ارض بها سور			طبيعة الأرض
☐		☒			

التاريخ	2025/09/30
الختم	
 ABECO ARABIAN BUSINESS ENGINEERING CONSULTING AND CONSTRUCTION الجمعية الهندسية والاستشارات الهندسية	
تم اعتماد التقارير المسابقة من قبل ABECO	



ABECO®
ABOUL ALIBENAA ENGINEERING CONSULTATION OFFICE
 مكتب الاستشارات الهندسية



ABECO
HUMAN ALUMINA ENGINEERING CONSULTING CO. LTD.
الإنسان ألبومينا إنجنيئرنگ كونسولٲنگ كومپاني لميٲٲڤد

تم إعتما؁ التقارير المساحية
من قبل
ABECO

مرفقات



الاحداثيات

رقم النقطة	شماليات	شرقيات
1	2711234.891	569032.037
2	2711257.460	569083.288
3	2711234.580	569093.363
4	2711212.011	569042.112

اقرار

جزي الوقوف على الطبيعة من قبل شركة إكتان البناء للاستشارات الهندسية بإرشاد المالك
ويتحمل المكتب المسؤولية عن صحة ماورد في مخطط الرفع المساحي من حدود وأطوال ومساحة وأحداثيات

ملحوظة

الصك مطابق للطبيعة
يوجد اختلاف برقم القطعة واسم الحى والحدود بين الصك والمستكشف الجغرافى
تم تحديد الاستخدام حسب الطبيعة وللتأكد يرجى مراجعة الجهات المختصة
الارض مشتركة بسور واحد مع القطعة الجنوبية

الاتجاه	الاطوال والحدود بموجب الصك	الاتجاه	الاطوال والحدود بموجب الطبيعة
شمال	قطعه رقم ٣٨٦٢ بطول (٥٦) متر	شمال	قطعه رقم ٣٨٦٢ بطول (٥٦) متر
جنوب	قطعه رقم ٣٨٦١ / أ بطول (٥٦) متر	جنوب	قطعه رقم ٣٨٦١ - أ بطول (٥٦) متر
شرق	شارع عرض ٢٤ م بطول (٢٥) متر	شرق	شارع عرض ٢٤ م بطول (٢٥) متر
غرب	خط كهرباء الضغط العالي بعرض ١٠٠ م بطول (٢٥) متر	غرب	خط كهرباء الضغط العالي و شارع عرض ١٠٠ م بطول (٢٥) متر
المساحة	١٤٠٠ م ^٢	المساحة	١٤٠٠ م ^٢



صور من الموقع



كروكي مساحي استرشادي

صاحب الملك	-
السجل المدني	
رقم الصك	٢٦٠٠١٤٣٢٥١٦
قطعة رقم	أ / ٣٨٦١
مخطط رقم	٥٩٩ / ت / ١٤١٣
الموقع	المدينة المنورة الحى / حى المبعوث
بيانات الارض	
نوعية الصك	سكنى تجارى
سكنى	سكنى
تجارى	تجارى
زراعى	زراعى
قطعة ارض	قطعة ارض
طبيعة الأرض	ارض بها سور

مرفقات



الاحداثيات


رقم النقطة	شماليات	شرقيات
1	2711212.011	569042.112
2	2711234.495	569093.401
3	2711211.615	569103.476
4	2711189.131	569052.188

اقرار

جرى الوقوف على الطبيعة من قبل شركة اكنان البناء للاستشارات الهندسية بأرشاد المالك
ويتحمل المكتب المسؤولية عن صحة ماورد فى مخطط الرفع المساحى من حدود واطوال ومساحة واحداثيات

ملحوظة

المك مطابق للطبيعة
يوجد اختلاف برقم القطعة واسم الحى والحدود بين المك والمسكثف الجغرافى
تم تحديد الاستخدام حسب الطبيعة وللتأكد يرجى مراجعة الجهات المختصة
الارض مشتركة بسور واحد مع القطعة الشمالية

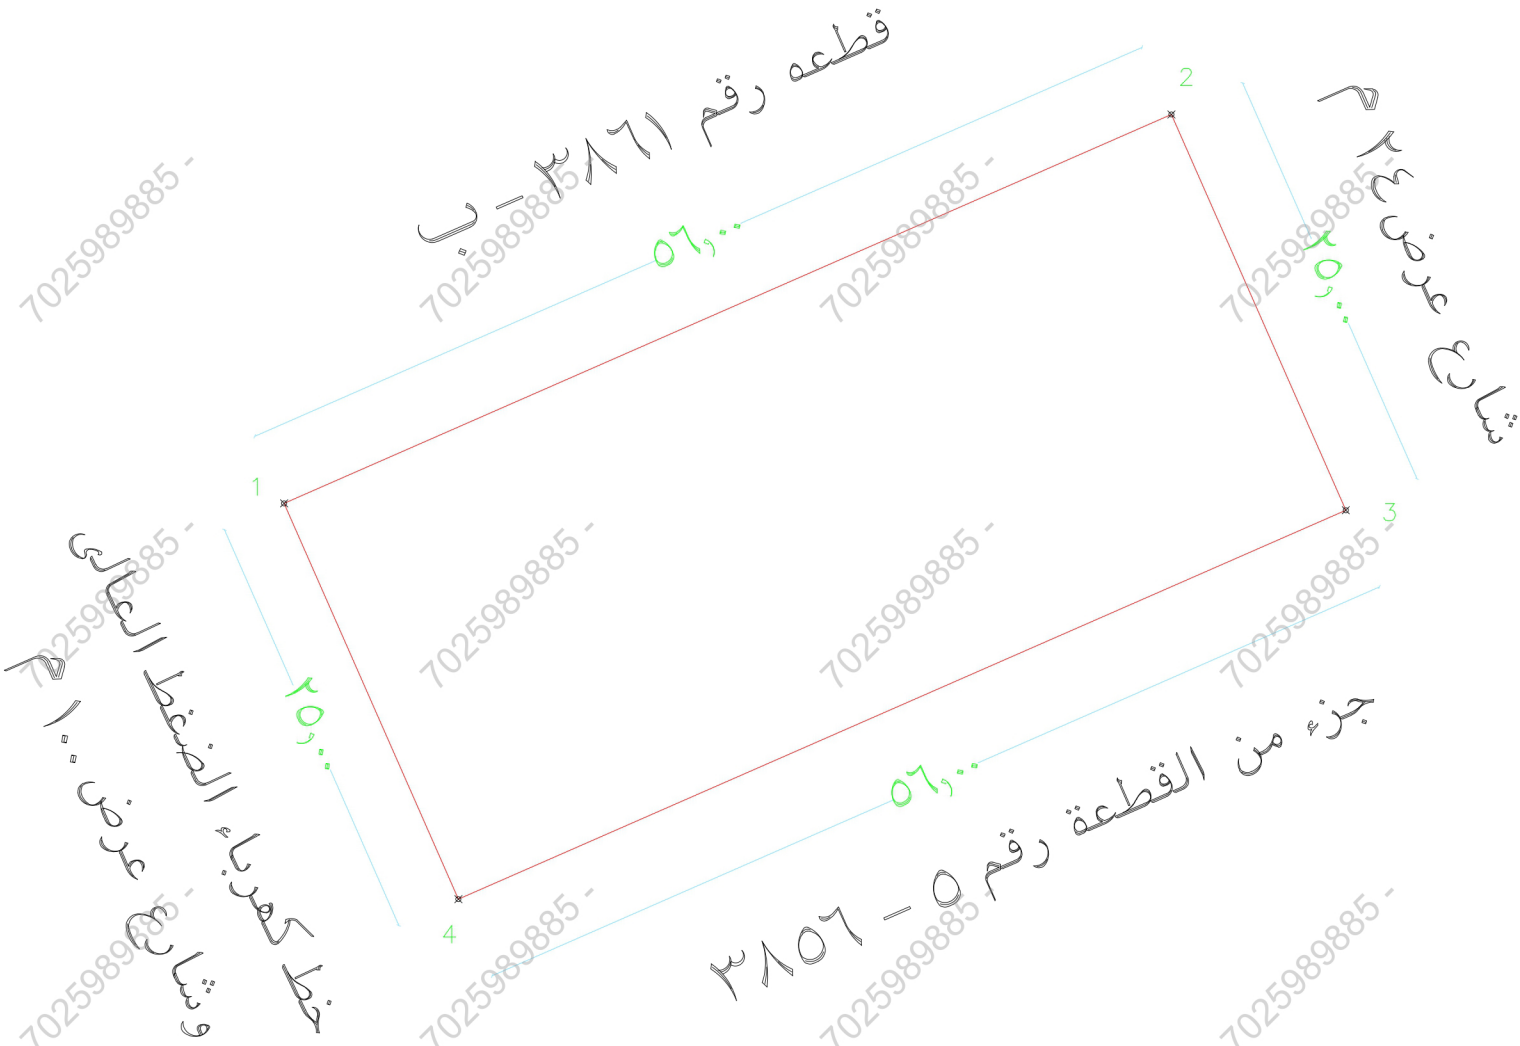

الاطوال والحدود بموجب الطبيعة

الاتجاه

الاطوال والحدود بموجب الصك

الاتجاه

التاريخ

2025/09/30

الختم



المساحة

المساحة

١٤٠٠ م٢

١٤٠٠ م٢