



مصور جوى

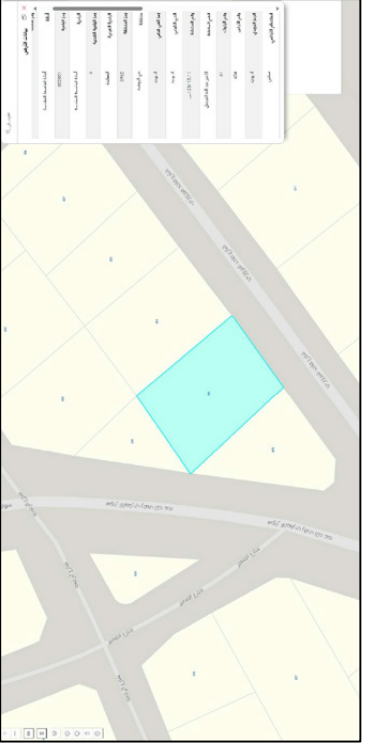

صور من الطبيعة

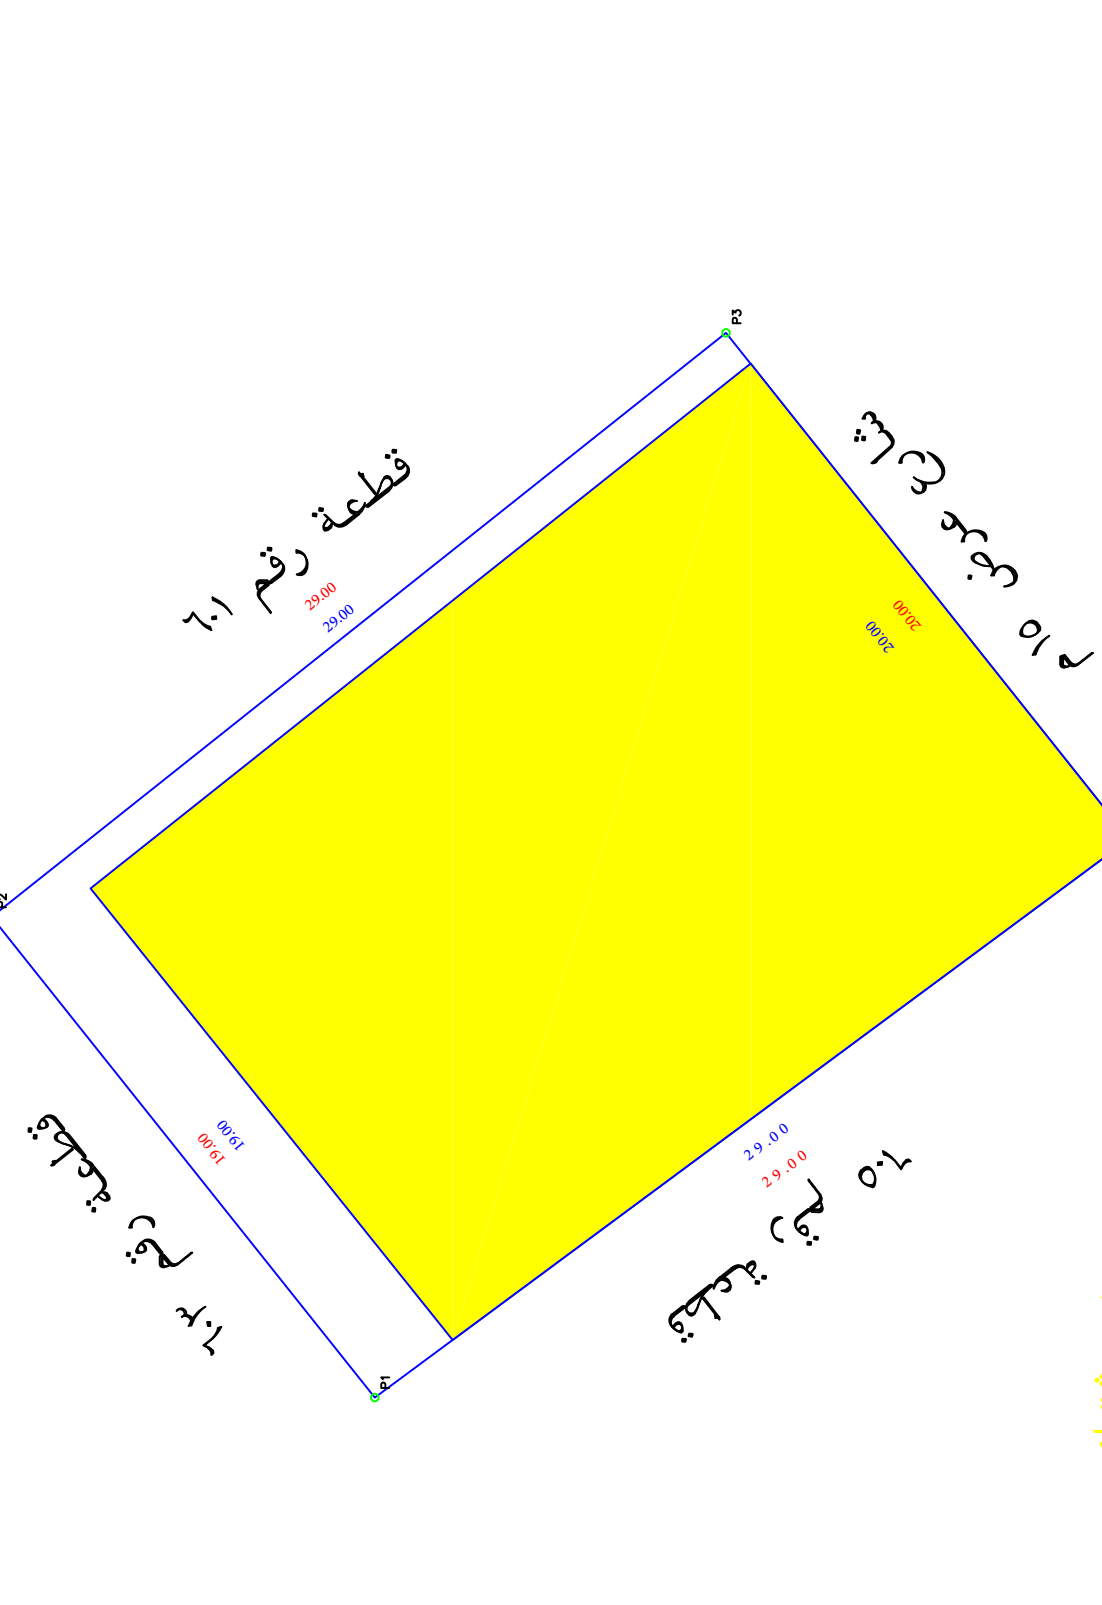

- مبنى مشترك
- حد الصك
- حد الطبيعة

الملاحظات			
تفصيلى بند الملاحظة	الحاله	بند الملاحظة	الحاله
تفصيلى بند الملاحظة	تتم	بند الملاحظة	تتم
مبنى قائم	✓	مل الصك مطابق للرفع المساحى اطراف ومساحة	✓
-----	✓	مل تم الرقوف على الموقع من قبل طالب التنفيذ وتوقيع	✓
-----	✓	اقترار صمة الاستقال على الموقع	✓
-----	✓	مل يوجد اختلاف فى رقم القطعة /التخطيط/الترك/	✓
-----	✓	اسم الحى/اسم المدينة للصك او الملاءة عن المستكشف	✓
-----	✓	مل يوجد اختلاف فى مساحة/الموان الصك عن الطبيعة	✓
-----	✓	لذكر مساحة الصك خطأ حسابيا	✓
-----	✓	مل يوجد شوارع مخترقة/شققات على المصل فى المخطط او	✓
-----	✓	المستكشف/المقر/الموان الطبيعة ولم يتم ذكره فى الصك	✓
-----	✓	مل يوجد تداخل فى الماصل او اجزاء مشتركة طامعريا	✓
-----	✓	مل تم ذكر المربع السعقد عليه فى الاستقال	✓
-----	✓	مل على استخدام العقار	✓

بمســـــــــــــــــوجيب الطبيعة لكامل الموقع	
الحد	الطـــــــــــــــــول/م
شمال	١٩
جنوب	٢٠
شرق	٢٩
غرب	٢٩
المساحة	٢م٥٦٥,٠١

بمســـــــــــــــــوجيب الصك لكامل الموقع	
الحد	الطـــــــــــــــــول/م
شمال	١٩
جنوب	٢٠
شرق	٢٩
غرب	٢٩
المساحة	٢م٥٦٥,٠١

رقم المسامله

رقم الكروكى

تاريخ انعقاد الكروكى التطبيعى

تاريخها / /

كروكى ارشادى

اسم

سجل مدنى

١٠٣٧٧٨٤٥٠٩

اسم

سجل مدنى

تاريخه

مصدره

٦٦٠٠٠٢٩٣٣١٧٥

المدينة

رقم المخطط

اللوحة التطبيقية

مكة المكرمة

١ - ١٥ - ٢٣ - ب

بدون

نظام البناء

النسبه

الاستخدام

سكنى

المساح / المهندس

مدير الادارة

الرسام

المساح

مهندس التخطيط

مهندس البلدية

مدير تخطيط المدينة

مدير الخدمات

مدير عام التخطيط المرامى

رئيس البلدية

اسم المكتب

المهندس

المساح

هااتف

اسم المسفول

شركة أصول الهندسة للاستشارات الهندسية

١٥ - ٣ - ١٤٤٧

٥٣٤٩٧٧٧٥٩

حسين القسطنى

شعار الشركة

اللقم

شركة أصول الهندسة للاستشارات الهندسية
Engineering & Architecture
C.B. 4030450235

الحد	شبهات	شبهات	شبهات	شبهات
١	589096.8050	2369975.4048	٩	589096.8050
٢	589111.6648	2369987.2448	١٠	589111.6648
٣	589129.7159	2369964.5476	١١	589129.7159
٤	589114.0649	2369952.1004	١٢	589114.0649
٥			١٣	
٦			١٤	
٧			١٥	
٨			١٦	