
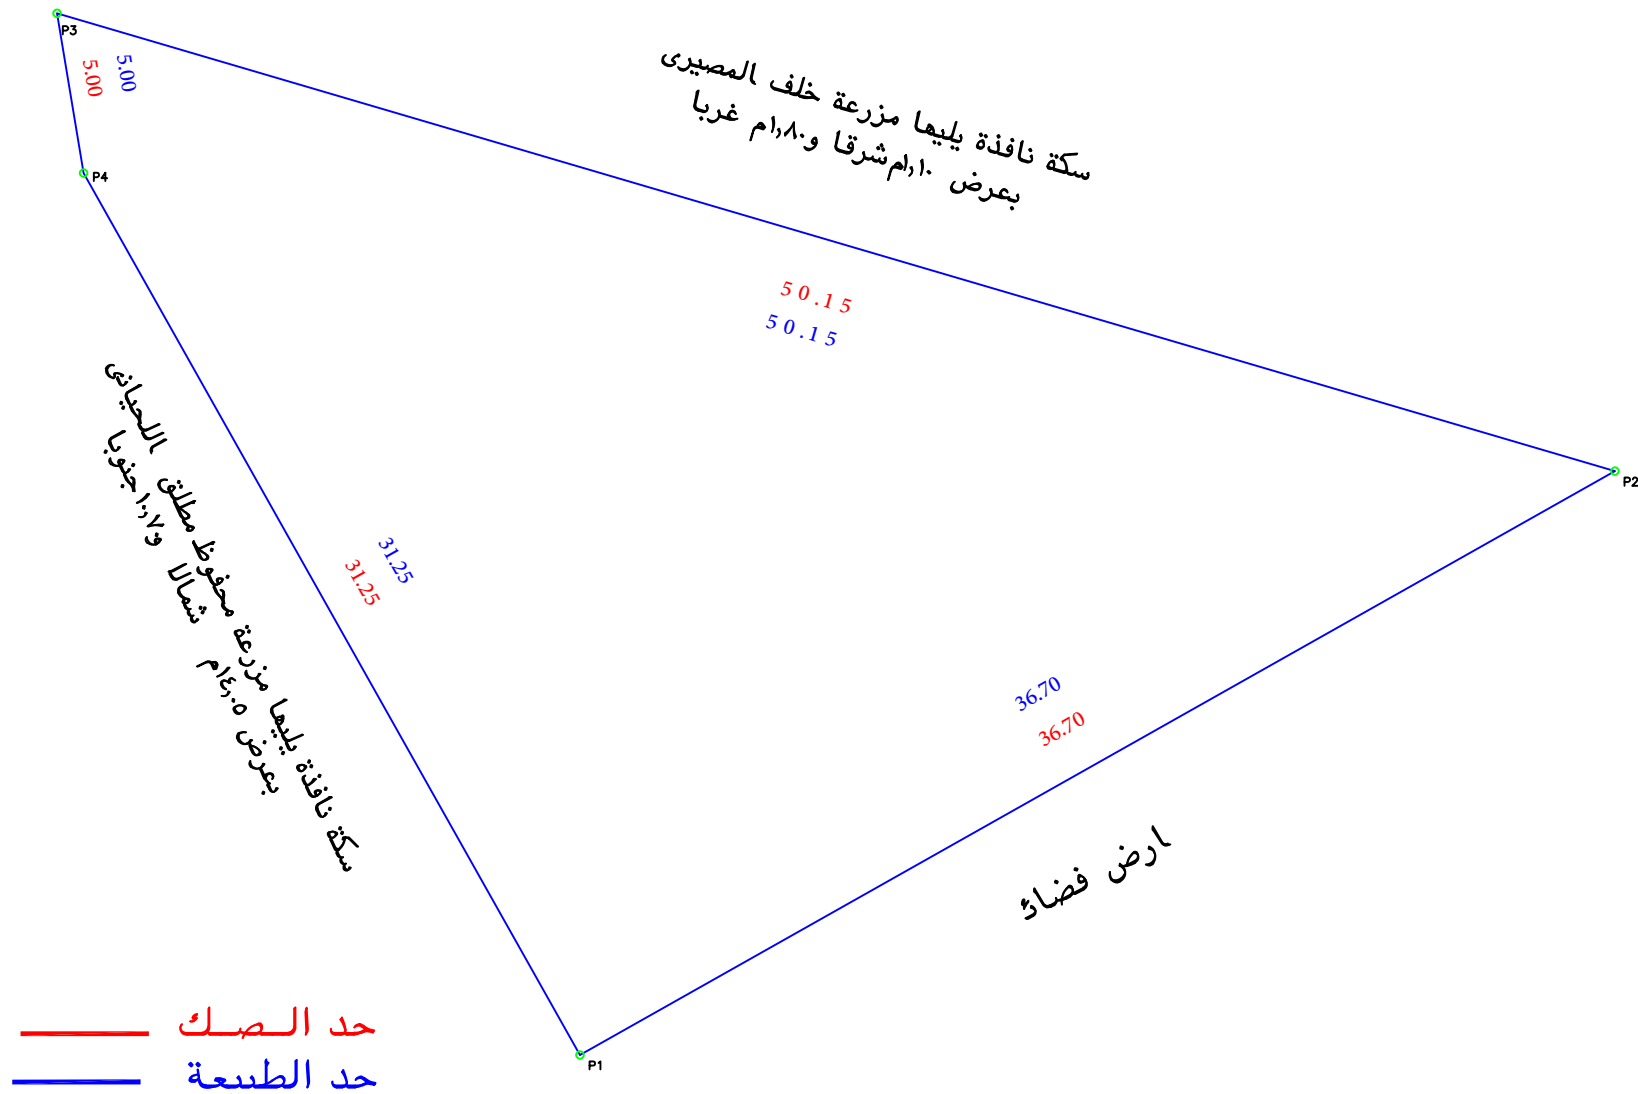


رقم المعاملة	تاريخها / /	
موضوع الكروكي	كروكي ارشادي	
تاريخ اعتماد الكروكي التقني		
اسم	سجل مدني	١٠٤٠٣٢٤١٩٤
اسم	سجل مدني	
بيانات الصكوك	٣٢٠١٢٣٠٠٥٠٥٤	تاريخه
	مصدره	وزارة عدل
بيانات الكروكي	المدينة	مكة المكرمة
رقم المخطط	الحى	بدون
اللوحة التنظيمية	الشارع	بدون
نظام البناء	النسبة	غير مسمى
الاستخدام	سكنى	
المساح	المساح / المهندس	
مدير الادارة		
تخطيط المدينة / البلدية / القرية	☐ الرسم ☐ المساح ☐ مهندس التخطيط ☐ مهندس البلدية ☐ مدير تخطيط المدينة ☐ مدير الخدمات ☐ مدير عام التخطيط العمراني ☐ رئيس البلدية	
اسم المكتب	شركة اصول الهندسة للاستشارات الهندسية	
المهندس المساح	احمد ممر	تاريخ الرفع المساحى ١٤٤٧-٢-٨
هاتف	٠٥٣٤٩٧٧٧٥٩	
اسم المسئول	عمر على ابراهيم صالح	
شعار الشركة شركة اصول الهندسة للاستشارات الهندسية C.R.:4030450235		
احداثيات الموقع حسب نظام احداثيات العالمى UTM-WGS84-ZONE 37		
نقطة	شماليات	شرقيات
١	2381132.0551	597641.7770
٢	2381150.0809	597673.7447
٣	2381159.2823	597626.4393
٤	2381164.2160	597625.6279
٥		
٦		
٧		
٨		

الشمال

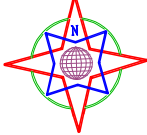


الملاحظات						
٢	بند الملاحظة	الحال	تفصيلى بند الملاحظة	٢	بند الملاحظة	الحال
١	هل الصك مطابق للرفع المساحى (اطوال ومساحة)	✓	هل الموقع ارض فضاء	٨	هل الموقع ارض فضاء	✓
٢	هل تم الوقوف على الموقع من قبل طالب التنفيذ وتوقيع اقرار صحة الاستدلال على الموقع	✓	هل يوجد غرفة كمربا داخل/خارج الموقع	٩	هل يوجد غرفة كمربا داخل/خارج الموقع	✓
٣	هل يوجد اختلاف فى رقم القطعة /المخطط /البلك / اسم الحى/اسم المدينة للصك او الافادة عن المستكشف	✓	هل يوجد صندوق خدمات كمربا/اتصالات/ اخرى داخل او خارج حدود المقار	١٠	هل يوجد صندوق خدمات كمربا/اتصالات/ اخرى داخل او خارج حدود المقار	✓
٤	هل يوجد اختلاف فى مساحة/اطوال الصك عن الطبيعه / ذكر مساحة الصك خطا حسابيا .	✓	هل تم تطبيق جميع التعليمات الصادرة من المركز فى الرفع المساحى	١١	هل تم تطبيق جميع التعليمات الصادرة من المركز فى الرفع المساحى	✓
٥	هل يوجد شوارع مختزلة/شطقات على الاصل فى المخطط او المستكشف الجغرافى او الطبيعة ولم يتم ذكره فى الصك	✓	هل يوجد اسوار داخلية وخارجية بمحيط المبنى القائم بالموقع	١٢	هل يوجد اسوار داخلية وخارجية بمحيط المبنى القائم بالموقع	✓
٦	هل يوجد تداخل فى الاصل او اجزاء مشتركة ظاهريا	✓	هل يوجد اختلاف فى الحدود للصك او الافادة عن المستكشف	١٣	هل يوجد اختلاف فى الحدود للصك او الافادة عن المستكشف	✓
٧	هل تم ذكر المرجع المعتمد عليه فى الاستدلال على استخدام المقار	✓	يحمل المكتب المسؤولية عن صحة ما ورد فى مخطط الرفع المساحى من حدود واطوال ومساحة واحداثيات	تم الاستدلال بموجب الطبيعة		

بمسحوجب الطبيعة لكامل الموقع		
الحد	وصف الحد	الطول/م
شمال	سكة نافذة يليها مزرعة خلف المصيرى بعرض ١٠م شرقا و٨٠م غربا	٥٠,١٥
جنوب	ارض فضاء	٣٦,٧٠
شرق		٠
غرب	سكة نافذة يليها مزرعة مخفوظ مطلقى الحيانى بعرض ١٠م شرقا و٨٠م غربا	٣٦,٢٥+٥
المساحة	٢٦٨٠,٩٧م	

بمسحوجب الصك لكامل الموقع		
الحد	وصف الحد	الطول/م
شمال	سكة نافذة يليها مزرعة خلف المصيرى بعرض ١٠م شرقا و٨٠م غربا	٥٠,١٥
جنوب	ارض فضاء	٣٦,٧٠
شرق		٠
غرب	سكة نافذة يليها مزرعة مخفوظ مطلقى الحيانى بعرض ١٠م شرقا و٨٠م غربا	٣٦,٢٥+٥
المساحة	٢٦٨٠,٩٧م	

مصور جوى

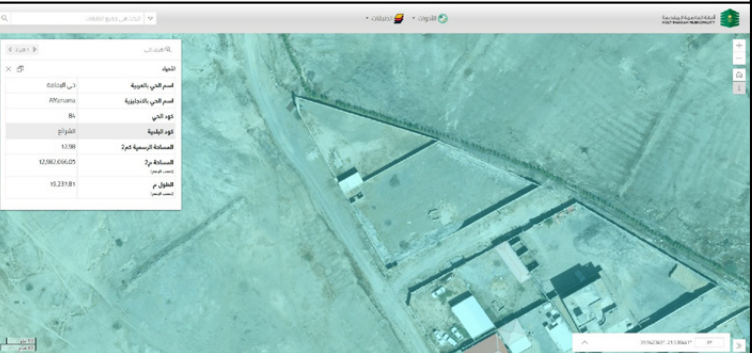

صور من الطبيعة

