


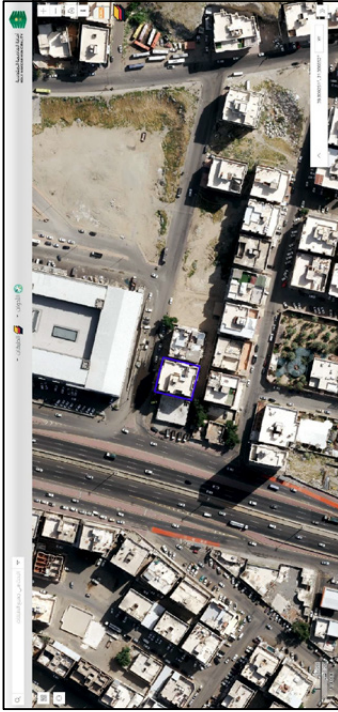


صور من الطبيعة



رقم المعاملة		تاريخها / /	
موضوع الكروكي		كروكي ارشادي	
تاريخ اعداد الكروكي التنظيمي			
اسم		سجل مدني	
اسم		سجل مدني	
رقم المخطط		مكة المكرمة	
الوحة التنظيمية		٧٣-٧-١	
نظام البناء		بدون	
الاستخدام		سكني	
المساح / المهندس			
مدير الادارة			
الرسام			
المساح			
مهندس التخطيط			
مهندس البلدية			
مدير تخطيط المدينة			
مدير الخدمات			
مدير عام التخطيط العمراني			
رئيس البلدية			
اسم المكتب		شركة أصول الهندسة للاستشارات الهندسية	
المهندس		تاريخ الرفع المساحي	
المساح		١٤٤٧-٠٢-٢٠	
هاتف		٠٥٣٤٩٧٧٧٥٩	

اسم المسؤول	عمو على ابراهيم صالح	شعار الشركة

UTM-WGS84-ZONE 37	شماليات	خطوط عرض	شماليات	شماليات	شماليات
			٩	583650.1886	2365173.2590
			١٠	583825.9181	2365179.2541
			١١	583856.6633	2365199.4712
			١٢	583832.3928	2365205.4663
			١٣		
			١٤		
			١٥		
			١٦		

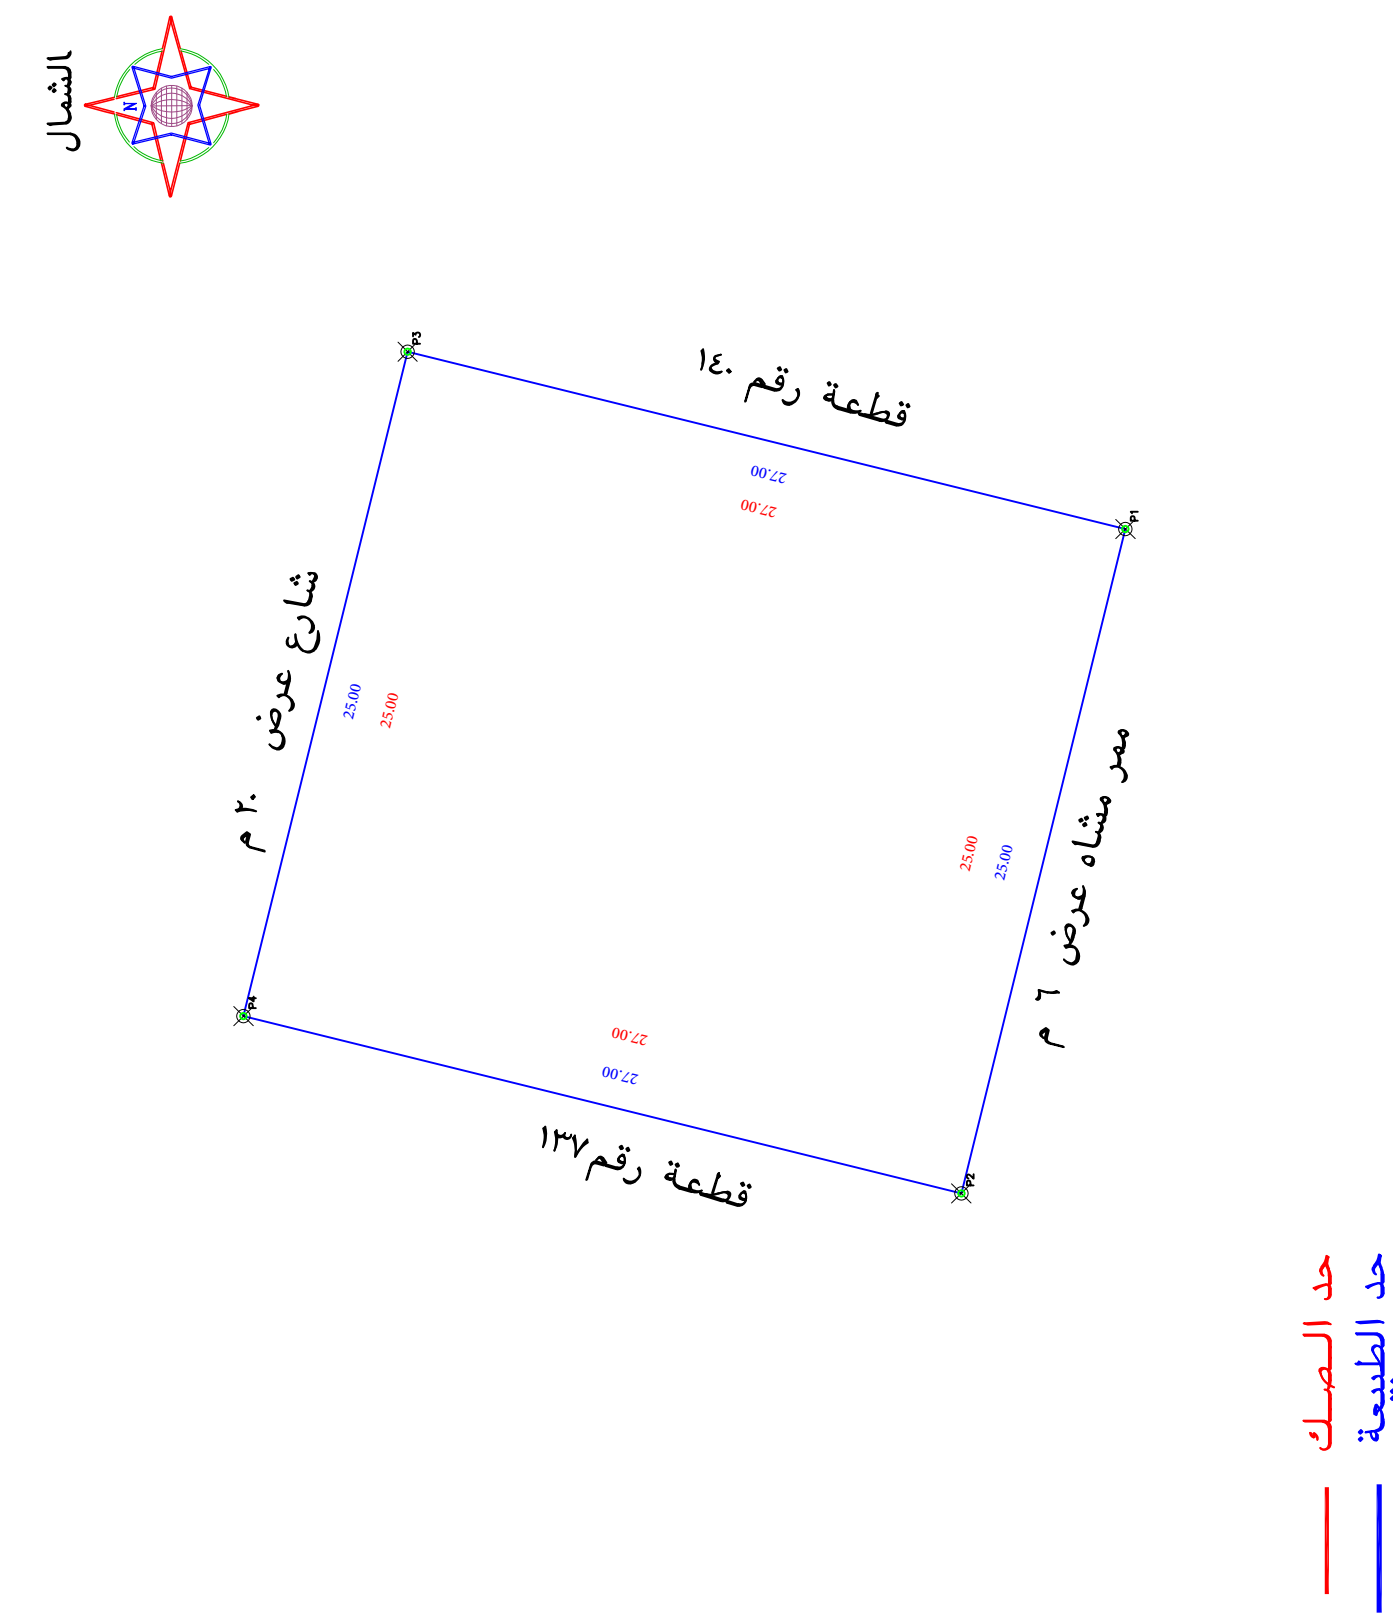

الملاحظات						
تفصيلي بند الملاحظة	الحالة	بند الملاحظة		٢	تفصيلي بند الملاحظة	الحالة
		بند الملاحظة	نعم			
البرج عبارة عن مبنى قائم	✓	٨	مل المربع أرض فضاء	٨	-----	✓
برج كروية كونيكا داخل المطار	✓	٩	مل يوجد كروية كونيكا داخل/خارج المربع	٩	تم الوقوف على إرشاد المستكشف	✓
-----	✓	١٠	مل يوجد صندوق ختماء كونيكا/إصطلاح/أخرى داخل أو خارج حدود المطار	١٠	اختلاف في اسم المبنى + رقم المخطط الملك من المستكشف	✓
-----	✓	١١	مل في تطبيق جميع التعليمات الصادرة من المركز	١١	-----	✓
-----	✓	١٢	مل يوجد أسوار داخلية وخارجية مسيطر المبنى القائم بالمربع	١٢	-----	✓
-----	✓	١٣	مل يوجد اختلاف في الحدود/المسك أو التاقاة عن المستكشف	١٣	-----	✓
-----					حسب المستكشف	✓

بموجب الطيبة لكامل الموقع		
الحد	وصف المند	الطول/م
شمال	شارع عرض ٢٠ م	٢٥
جنوب	ممر مشاه عرض ٦ م	٢٥
شرق	قطعة رقم ١٤٠	٣٧
غرب	قطعة رقم ١٣٧	٣٧
المساحة	٢٦٧٥ م ^٢	