



كروكى مساحى					
					صاحب الملك
					السجل المدنى
٢٦.٦٦٨٠٠٧٣٦٩					رقم الصك
بدون					قطعة رقم
بدون					مخطط رقم
راىغ الحى/الصناعية					الموقع
بيانات الارض					
تم تحديد الاستخدام حسب الطبيعة وللتأكد يرجى مراجعة الجعات المختصة					
نوعية الصك	سكنى تجارى	سكنى	تجارى	زراعى	قطعة ارض
	☐	☐	☒	☐	☐
يوجد مبانى			ارض فضاء		
☒			☐		
طبيعة الأرض					


التاريخ	2025/05/30
الختم	
ABECO® AGHAM AL-BHAA ENGINEERING CONSULTATION OFFICE اكتان البناء للاستشارات الهندسية	

مرفقات		
الاحداثيات		
رقم النقطة	شماليات	شرقيات
1	2515615.7225	504330.3687
2	2515567.6888	504134.6776
3	2515407.2188	504175.1576
4	2515454.9484	504375.5560
اقرار		

جرى الوقوف على الطبيعة من قبل شركة اكتان البناء للاستشارات الهندسية بارشاد المالك ويتحمل المكتب المسؤولية عن صحة ماورد فى مخطط الرفع المساحى من مساحة واحداثيات تماعتماد حدود الصك بناء على التقرير المساحي الصادر لتحديث الصك بناء على توجيهات شركة اجادة للتقييم العقاري

الاتجاه	الاطوال والحدود بموجب الصك
شمال	بطول ٢٠١,٥٠ متر ويحده استنطراق ٦ متر يليه ملك محمد سعد محمد سعيد المحمدى
جنوب	بطول ٢٠٦ متر ويحده حوش ملك محمد حسين باعبود وتنام الحد ارض الغير
شرق	بطول ١٦٧ متر ويحده حرم خط الاسفلت القديم جده-المدينة يبعد عن محوره ٣٥م شمالا و٣٢جنوبا
غرب	بطول ١٦٥,٥٠ متر ويحده فضاء مختلف العرض شمالا٢,٣٠ م وجنوبا ٣ م يليه خط المواصلات الجديد جده-المدينة عرض ٤٠ متر
المساحة	٢م ٣٣٨٦١,٣٠

ملحوظة	الصك مطابق للطبيعة مع تعديل الحدود المتعلقة بالمالك توجد غرف كهرباء
الاتجاه	الاطوال والحدود بموجب الطبيعة
شمال	بطول ٢٠١,٥٠ متر ويحده استنطراق ٦ متر
جنوب	بطول ٢٠٦ متر ويحده ارض مملوكة
شرق	بطول ١٦٧ متر ويحده حرم خط الاسفلت القديم جده-المدينة يبعد عن محوره ٣٥م شمالا و٣٢جنوبا
غرب	بطول ١٦٥,٥٠ متر ويحده فضاء مختلف العرض شمالا٢,٣٠ م وجنوبا ٣ م يليه خط المواصلات الجديد جده-المدينة عرض ٤٠ متر
المساحة	٢م ٣٣٨٦١,٣٠

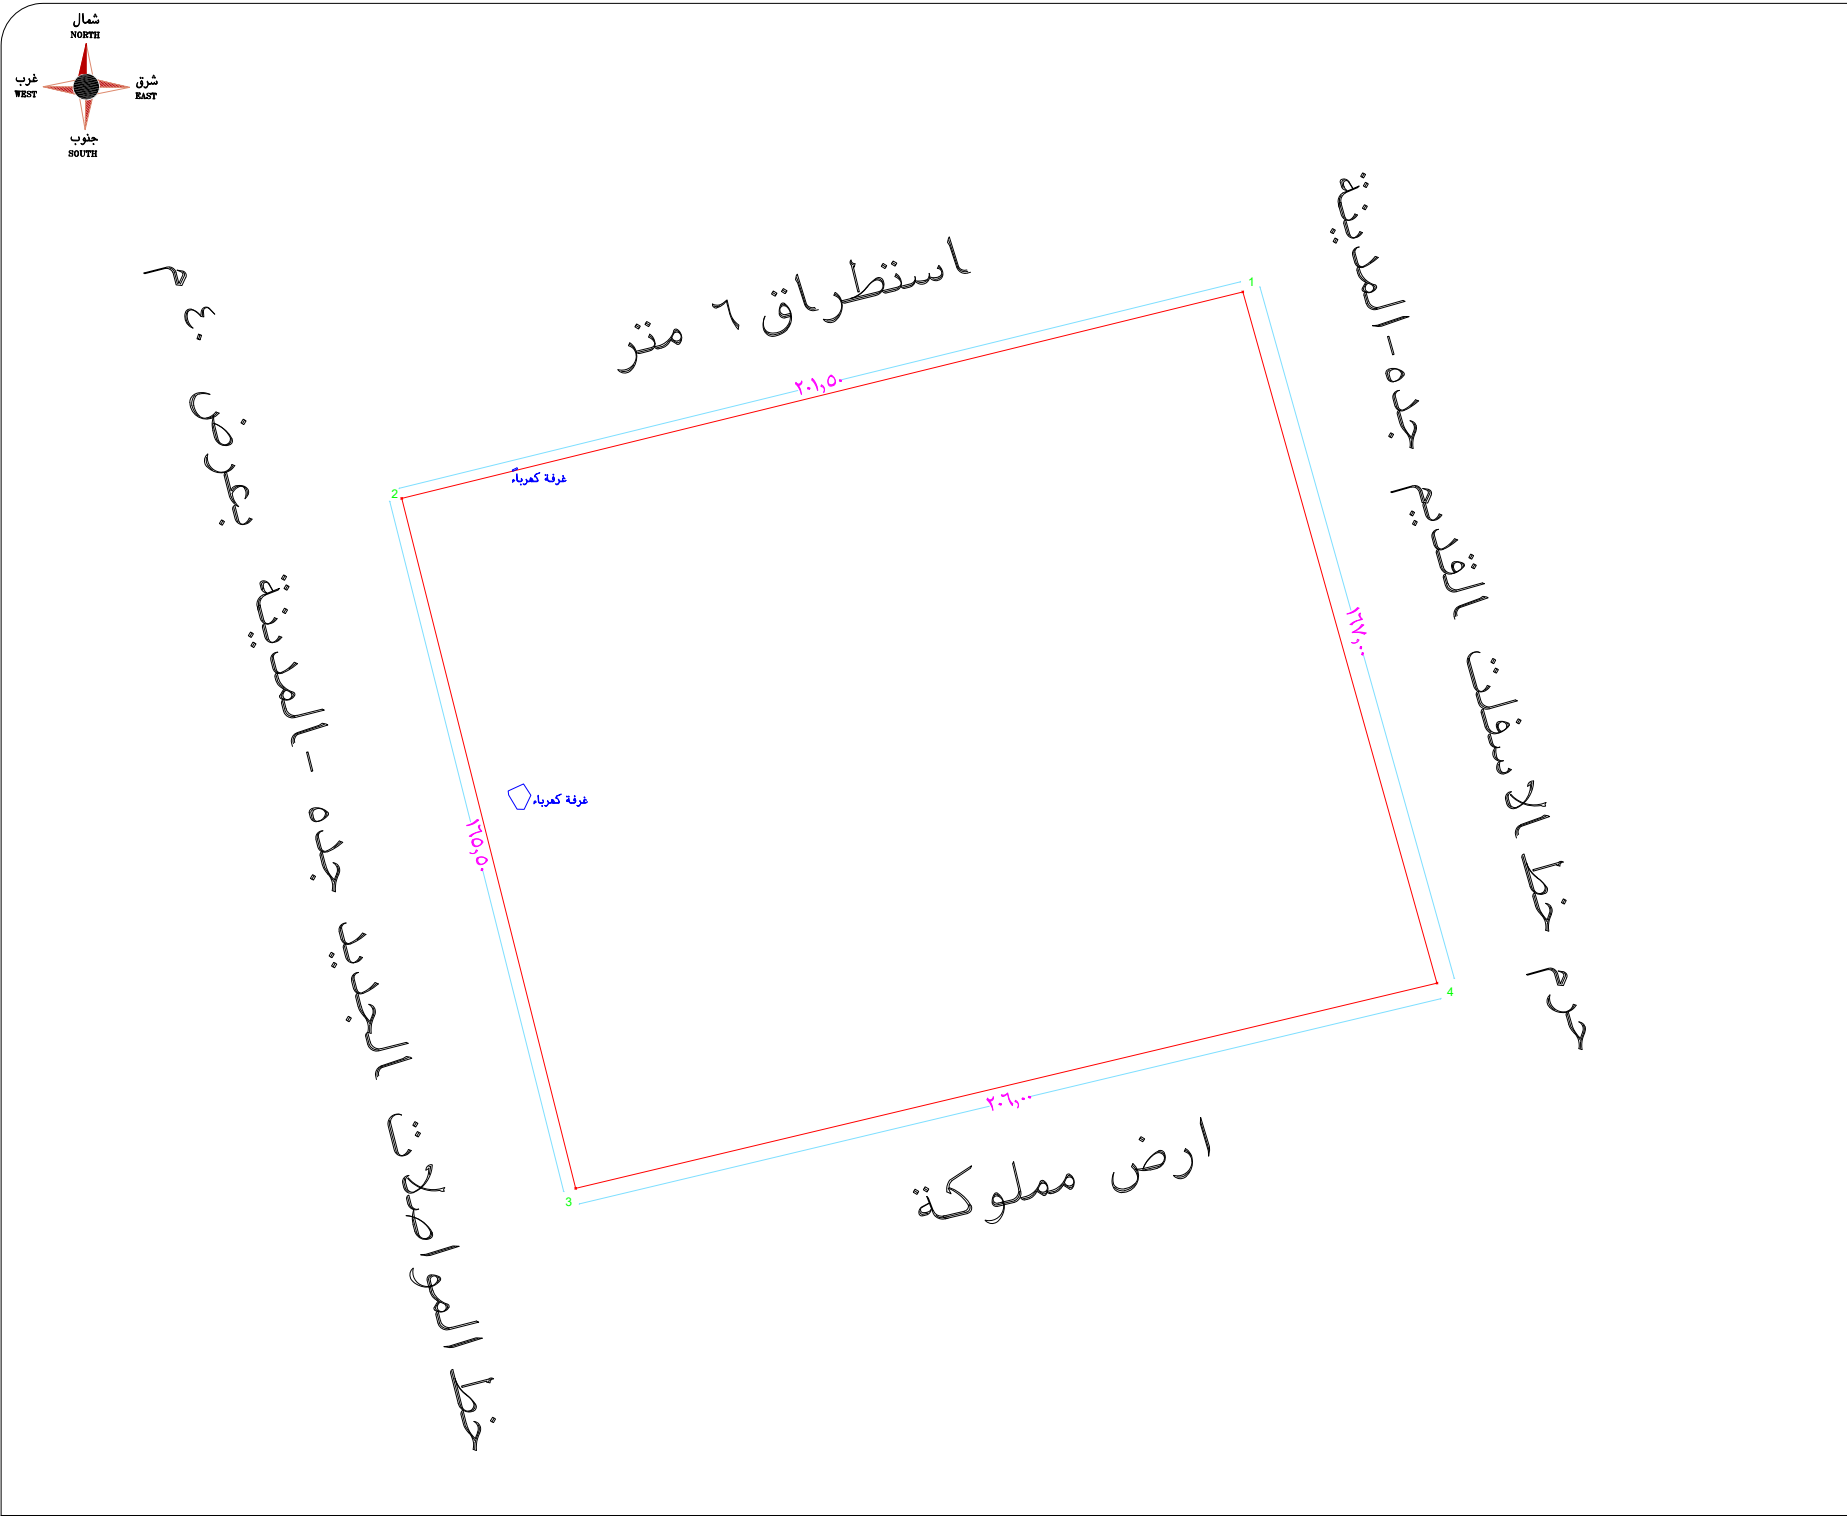

نظام الاحداثيات - المسقط - UTM Zone 37 المرجع - WGS 1984 وحدة القياس - النظام المترى

