



صور من الموقع



كروكى مساحى

صاحب الملك	
السجل المدنى	
رقم الصك	٣٦٠٦٢٢٠٠١٧٦٩
قطعة رقم	٣٦٩
مخطط رقم	٣ / ٤٦٤ / ع
الموقع	جدة الحى / الزهراء
بيانات الارض	
نوعية الصك	سكنى تجارى
سكنى	سكنى
زراعى	قطعة ارض
ارض فضاء	يوجد مبانى
طبيعة الأرض	

التاريخ

2025/09/21

الختم

ABECO

ABECO ENGINEERING CONSULTING OFFICE

اكسان الهندسة للاستشارات الهندسية

تم اعتماد التقارير المساحية من قبل ABECO



مرفقات



الاحداثيات


رقم النقطة	شماليات	شرقيات
1	2389581.515	514187.387
2	2389586.239	514206.822
3	2389615.390	514199.736
4	2389610.666	514180.302

اقرار

جرى الوقوف على الطبيعة من قبل شركة اكسان البناء للاستشارات الهندسية بارشاد المالك
ويتحمل المكتب المسؤولية عن صحة ماورد فى مخطط الرفع المساحى من حدود واطوال ومساحة واحداثيات

ملحوظة

الصك مطابق للطبيعة
توجد غرفة كهرباء خارج حد الملكية

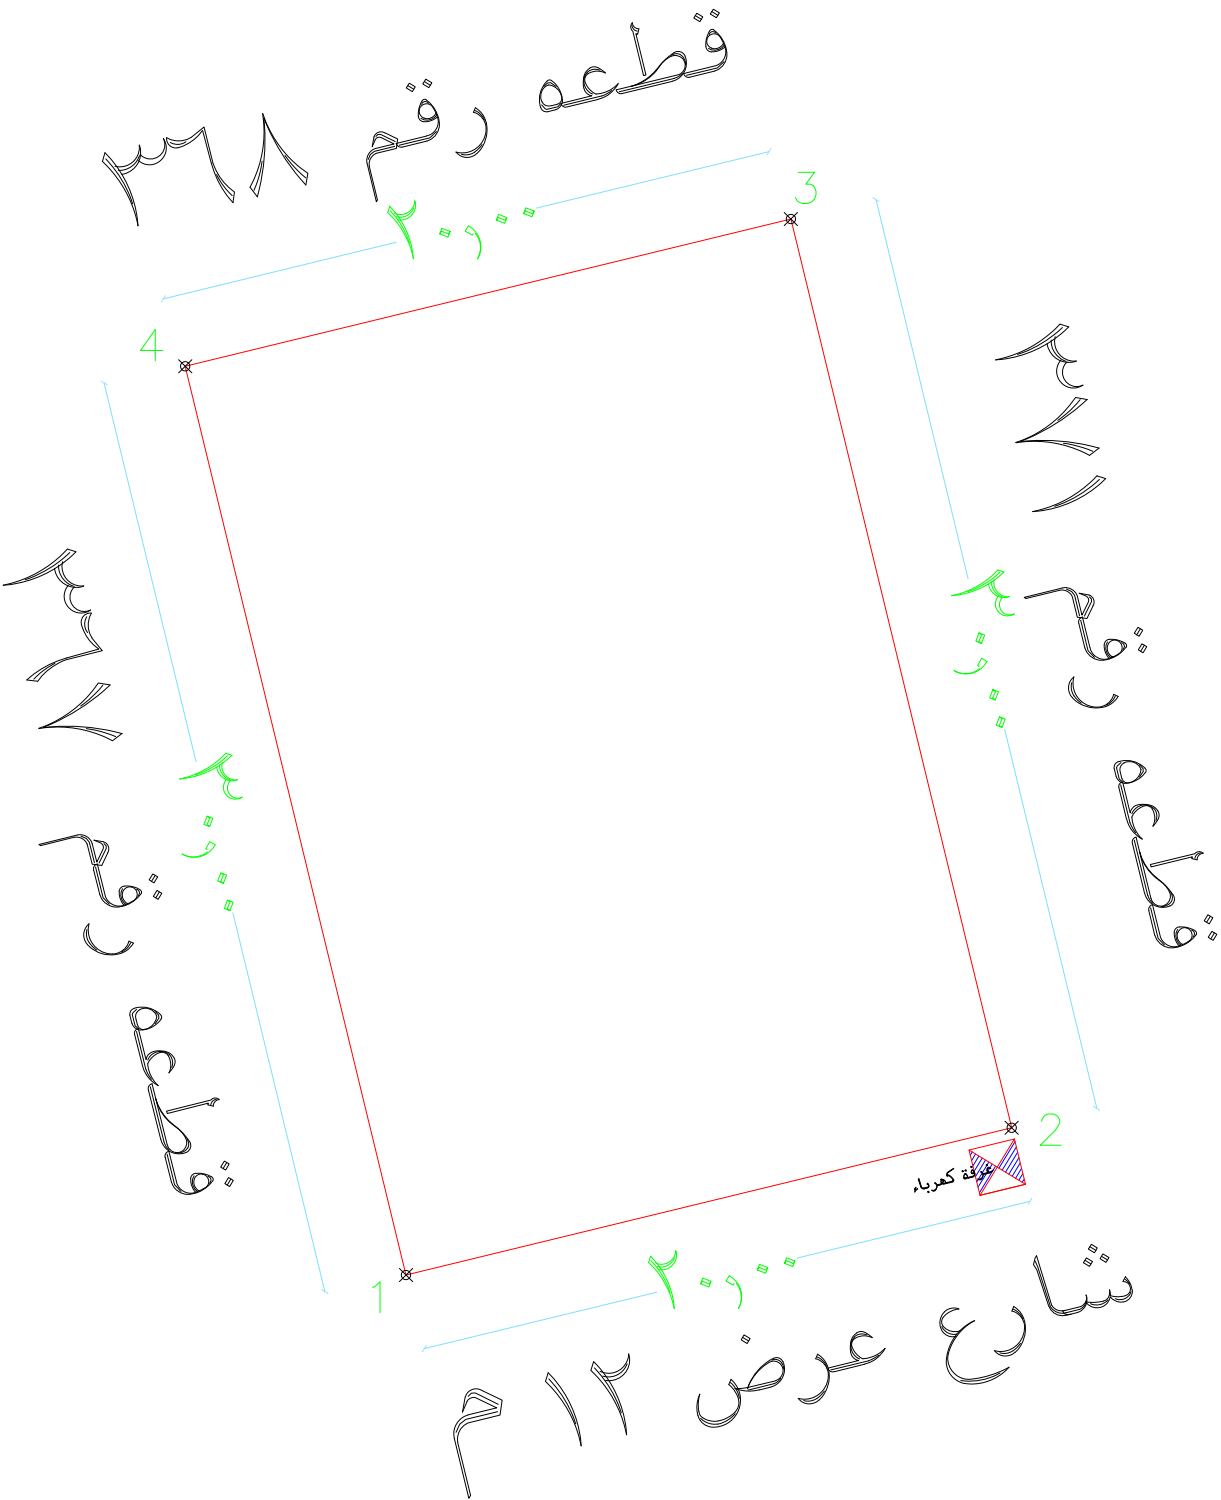

الاتجاه	الاطوال والحدود بموجب الصك	الاتجاه	الاطوال والحدود بموجب الطبيعة
شمال	قطعه رقم ٣٦٨ بطول (٢٠) متر	شمال	قطعه رقم ٣٦٨ بطول (٢٠) متر
جنوب	شارع عرض ١٢ م بطول (٢٠) متر	جنوب	شارع عرض ١٢ م بطول (٢٠) متر
شرق	قطعه رقم ٣٧١ بطول (٣٠) متر	شرق	قطعه رقم ٣٧١ بطول (٣٠) متر
غرب	قطعه رقم ٣٦٧ بطول (٣٠) متر	غرب	قطعه رقم ٣٦٧ بطول (٣٠) متر
المساحة	٦٠٠ م٢	المساحة	٦٠٠ م٢