



صور من الموقع



كروكي مساحي

صاحب الملك	..
السجل المدني	
رقم الصك	٣٢٠٢١١٠٢٤٧٣١
قطعة رقم	٧١/ب
مخطط رقم	٨٣/ج/س
الموقع	جدة الحي/ الصالحية
بيانات الارض	
نوعية الصك	سكني تجاري
سكني	تجاري
زراعي	قطعة ارض
طبيعة الأرض	يوجد مباني
	ارض فضاء



مرفقات



الاحداثيات


رقم النقطة	شماليات	شرقيات
1	2407811.236	523728.944
2	2407809.463	523732.798
3	2407818.133	523756.247
4	2407848.147	523745.149
5	2407838.436	523718.886

اقرار

جري الوقوف على الطبيعة من قبل شركة اكنان البناء للاستشارات الهندسية بارشاد المالك
ويتحمل المكتب المسؤولية عن صحة ماورد في مخطط الرفع المساحي من حدود واطوال ومساحة واحداثيات

ملحوظة

الصك مطابق للطبيعة
يوجد اختلاف برقم القطعة والحد الشمالى بين الصك والمستكشف الجغرافى

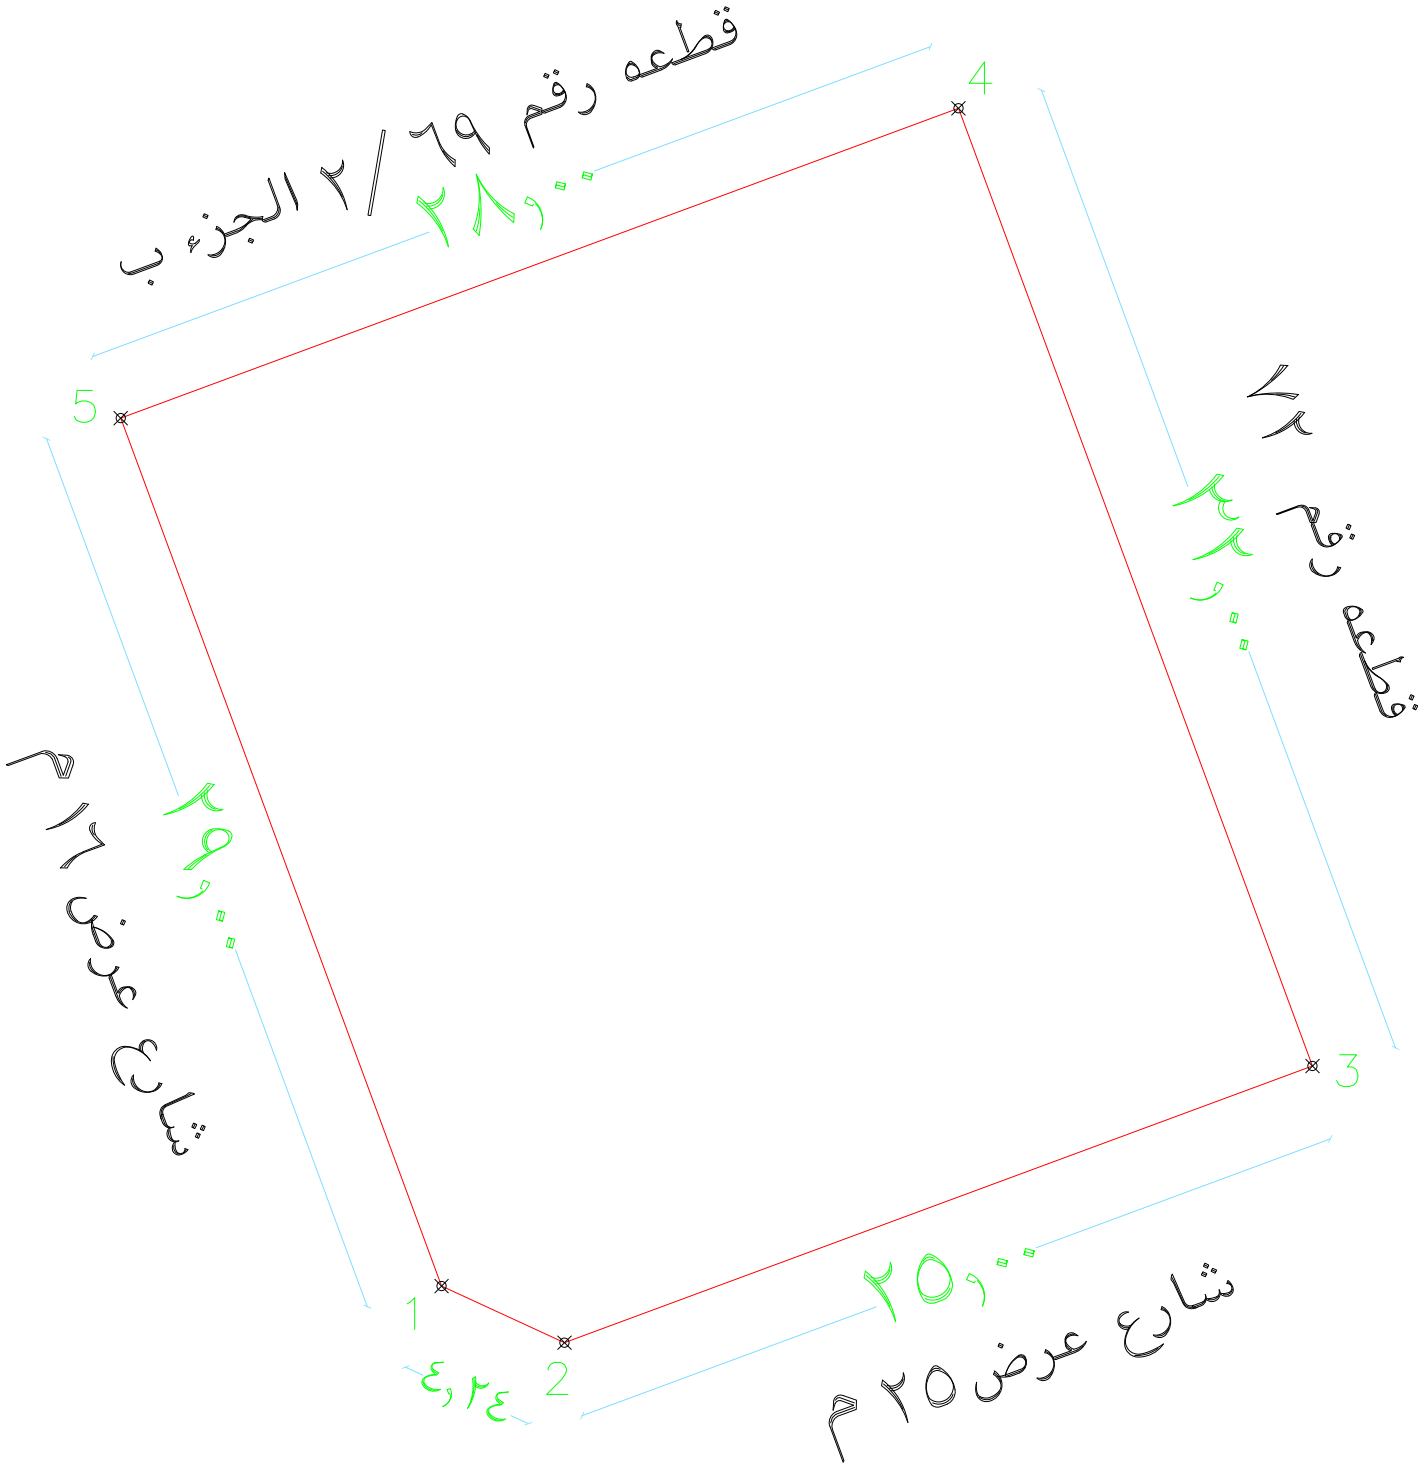

الاطوال والحدود بموجب الطبيعة

الاتجاه	الاطوال والحدود بموجب الطبيعة
شمال	قطعه رقم ٦٩ / ٢ الجزء ب بطول (٢٨) متر
جنوب	شارع عرض ٢٥ م بطول (٢٥ + ٤,٢٤) متر
شرق	قطعه رقم ٧٢ بطول (٣٢) متر
غرب	شارع عرض ١٦ م بطول (٢٩) متر
المساحة	٨٩١,٥ م ^٢

الاطوال والحدود بموجب الصك

الاتجاه	الاطوال والحدود بموجب الصك
شمال	قطعه رقم ٦٩ بطول (٢٨) متر
جنوب	شارع عرض ٢٥ م بطول (٢٥ + ٤,٢٤) متر
شرق	قطعه رقم ٧٢ بطول (٣٢) متر
غرب	شارع عرض ١٦ م بطول (٢٩) متر
المساحة	٨٩١,٥ م ^٢