
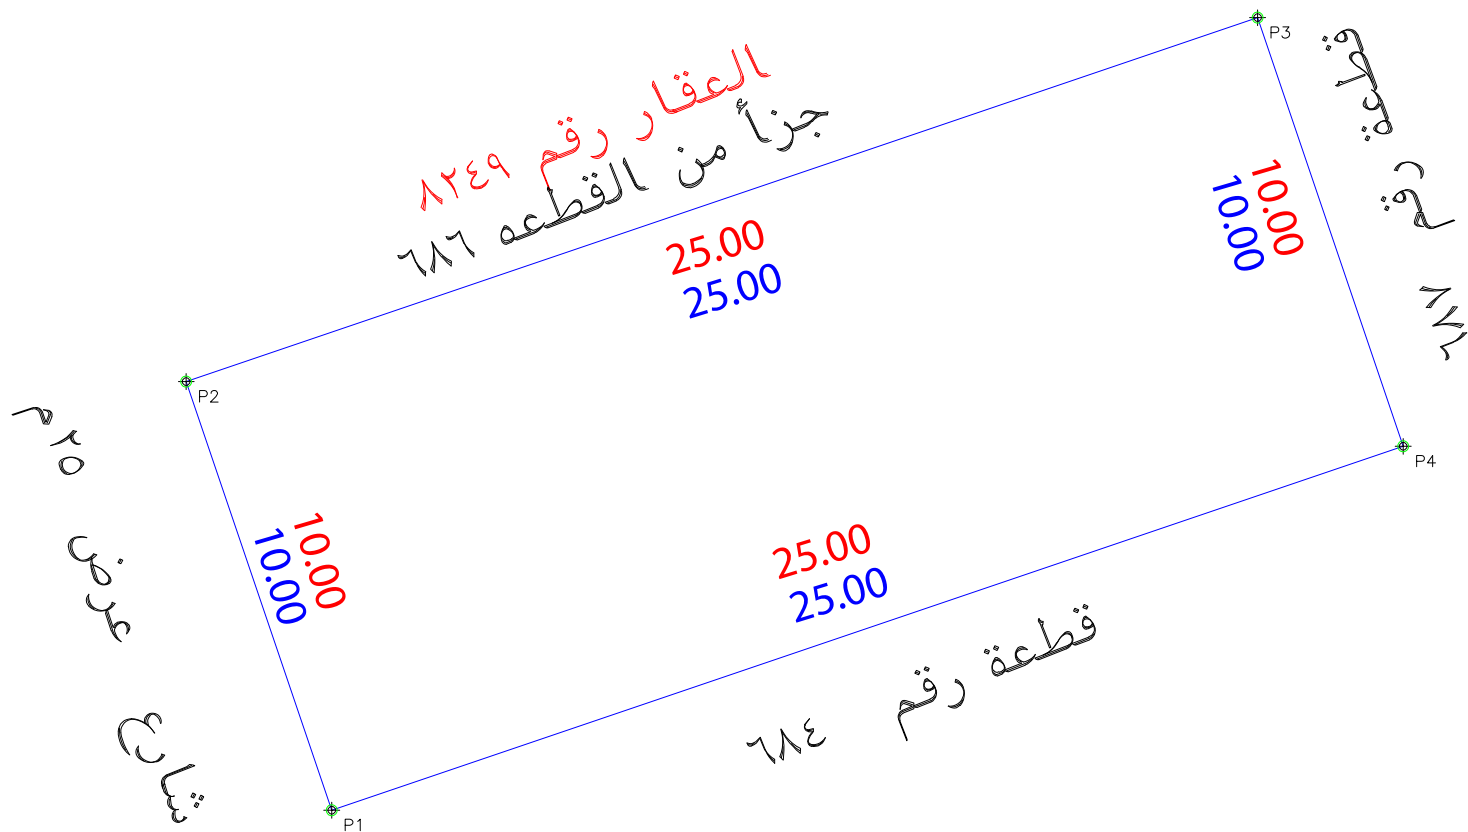


|                                           |                                             |                                       |                |
|-------------------------------------------|---------------------------------------------|---------------------------------------|----------------|
| بيانات المعاملة                           | رقم المعاملة                                | تاريخها / /                           |                |
|                                           | موضوع الكروكي                               | كروكي ارشادي                          |                |
|                                           | تاريخ اعتماد الكروكي التنظيمي               |                                       |                |
| بيانات المالكين                           | اسم                                         | سجل مدني                              |                |
|                                           |                                             |                                       |                |
| بيانات الصكوك                             | ٣٢٠٢١٦٠٢٩١٨٨                                | تاريخه                                | ١٤٤٢-١١-٣      |
|                                           | وزارة عدل                                   | مصدره                                 |                |
| بيانات الكروكي                            | البلدية                                     | جده                                   | الحى           |
|                                           | رقم المخطط                                  | ٢١٦ / ب / ١٤٠٠ / المعدل               | رقم القطعه ٦٨٦ |
|                                           | المنطقة                                     | الشارع                                | غير مسمى       |
| نظام البناء                               | نظام البناء                                 |                                       | النسبه         |
|                                           | الاستخدام حسب المستكشف                      | سكنى                                  |                |
| المساحة                                   | المساح / المهندس                            |                                       |                |
|                                           | مدير الادارة                                |                                       |                |
| تنظيم المدينة / البلدية / القرية          | <input type="checkbox"/> الرسام             |                                       |                |
|                                           | <input type="checkbox"/> المساح             |                                       |                |
|                                           | <input type="checkbox"/> مهندس التخطيط      |                                       |                |
|                                           | <input type="checkbox"/> مهندس البلدية      |                                       |                |
|                                           | <input type="checkbox"/> مدير تخطيط المدينة |                                       |                |
|                                           | <input type="checkbox"/> مدير الخدمات       |                                       |                |
| بيانات المكتب الهندسى                     | اسم المكتب                                  | شركة أصول الهندسة للاستشارات الهندسية |                |
|                                           | المهندس المساح                              | هانف                                  | ٠٥٣٤٩٧٧٧٥٩     |
|                                           | اسم المسئول                                 | عمر على ابراهيم صالح                  | ١٤٤٦-١١-٢١     |
| شعار الشركة                               |                                             |                                       |                |
| احداثيات الموقع حسب نظام احداثيات العالمى |                                             |                                       |                |
| الشم                                      | شماليات                                     | شرقيات                                | الارتفاع       |
| ١                                         | 2393277.1202                                | 513685.6017                           | ٩              |
| ٢                                         | 2393286.5893                                | 513682.387                            | ١٠             |
| ٣                                         | 2393294.6262                                | 513706.0599                           | ١١             |
| ٤                                         | 2393285.1571                                | 513709.2747                           | ١٢             |
| ٥                                         |                                             |                                       | ١٣             |
| ٦                                         |                                             |                                       | ١٤             |
| ٧                                         |                                             |                                       | ١٥             |
| ٨                                         |                                             |                                       | ١٦             |

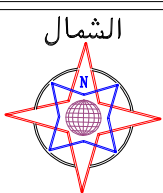

حد الصك  
حد الطبيعة

- يوجد اختلاف فى الحد الشمالى حيث وفقاً للصك المقار رقم ٨٢٤٩ وفقاً للطبيعة جزءاً من القطعه ٦٨٦
- تم الوقوف على الموقع بناما على ارشاد المستكشف
- يتحمل المكتب المسئولية عن صحة ما ورد فى مخطط الرفع المساحى من حدود واطوال ومساحة واحداثيات
- الصك مطابق للطبيعة
- القطعه غير مفرزة على المستكشف الجغرافى

| الاتجاه | بمسووجب الصك لكامل الموقع            |
|---------|--------------------------------------|
| شمال    | بمسوطول ٢٥٠٠ م يحدها العقار رقم ٨٢٤٩ |
| شرق     | بمسوطول ١٠٠٠ م يحدها قطعة رقم ٦٨٧    |
| جنوب    | بمسوطول ٢٥٠٠ م يحدها قطعة رقم ٦٨٤    |
| غرب     | بمسوطول ١٠٠٠ م يحدها شارع عرض ٢٥ م   |
| المساحة | ٢٠٢٥٠                                |

| الاتجاه | بمسووجب الصك لكامل الموقع            |
|---------|--------------------------------------|
| شمال    | بمسوطول ٢٥٠٠ م يحدها العقار رقم ٨٢٤٩ |
| شرق     | بمسوطول ١٠٠٠ م يحدها قطعة رقم ٦٨٧    |
| جنوب    | بمسوطول ٢٥٠٠ م يحدها قطعة رقم ٦٨٤    |
| غرب     | بمسوطول ١٠٠٠ م يحدها شارع عرض ٢٥ م   |
| المساحة | ٢٠٢٥٠                                |

مصور جوى



صور من الطبيعة

