

نموذج كروكي مساحي

المنطقة	الرياض
المالك	
الموضوع	كروكي مساحي
الموقع	الجنادرية
استخدام الموقع	--
رقم القطعة	بدون
رقم المخطط	بدون
رقم الصك	٤٦٠٦٨٤٠١٠٧٩٩
تاريخ الصك	

D . R . T

D . R . T ENGINEERING CONSULTANTS
تصميم معماري تصميم داخلي اشراف ادارة مشروعات-مخططات سلامة
تخطيط-رفع مساحي- دراسة الاحمال الكهربائية
مكة المكرمة- الشرايف - مركز السلام الإداري الدور الأول- مكتب رقم ١١
EMAIL - dar.alebtkar.businss@gmail.com TEL- 0570426636

أبعاد الأرض

الاتجاه	بموجب الصك	بموجب الطبيعة	ملاحظات	ملاحظات	الحدود بموجب الصك	الحدود بموجب الطبيعة
شمال	٦٦٤,٨٠	٦٦٤,٨٠	مطابق		شارع عرض ٢٠,٠٠ م	شارع عرض ٢٠,٠٠ م
جنوب	١٧٤٤,٨٣	٦٥١,٢٧	-١٠٩٣,٥٦		جـ	طريق خريص عرض ٨٤,٠٠ م
شرق	٦٥١,٢٧	١٧٤٤,٨٣	+١٠٩٣,٥٦		طريق خريص عرض ٨٤,٠٠ م	جـ
غرب	١٨٧٧,٥٣	١٨٧٧,٥٣	مطابق		جـ	جـ
المساحة	٢١٦٨٧٢٣,٠٠ م	٢١٦٨٧٢٣,٠٠ م	مطابق			

رقم القطعة	شماليات	شرقيات	رقم القطعة	شماليات	شرقيات
1	2757148.936	700411.971			
2	2757924.225	698701.988			
3	2758435.774	699126.579			
4	2757723.160	700719.253			
5					

إقرار

جري الوقوف على الطبيعة من قبل مساح مكتب
دي ار تي للاستشارات الهندسية و أتضح الآتي :

- هل الصك مطابق للرفع المساحي ☒ نعم ☐ لا
- هل تم ذكر جميع الاختلافات في الرفع المساحي ☒ نعم ☐ لا
- هل تم تطبيق جميع التعليمات الصادرة من المركز في الرفع المساحي ☒ نعم ☐ لا
- هل تم التوقيع ورافق اقرار صحة الموقع ☒ نعم ☐ لا
- هل يوجد تداخل في الأصل أو أجزاء مشتركة ☒ نعم ☐ لا
- هل يوجد شوارع مختزلة على الأصل في المخطط أو المستكشف الجغرافي أو الطبيعة ولم يتم ذكره في الصك ☒ نعم ☐ لا
- هل تم ذكر المرجع المعتمد عليه في الاستدلال على استخدام العقار ☒ نعم (الصك) ☐ لا
- الملاحظات والاختلافات والتدخلات: ☒ يوجد ☐ لا يوجد

(مع التوضيح)

- طبيعة الأرض: ☐ جبلية ☒ منبسطة ☐ مبنى قائم
- مشمات الموقع كالتالي: أرض فضاء

١١- تم الرفع بنظام الـ VRS واستخدام نظام الاحداثيات WGS-84-UTM38N

١٢- تم توضيح الموقع من عدة زوايا بصور فوتوغرافية موضحة أدناه .

١٣- تم الرفع المساحي بارشاد المندوب حسب طلب الجهة المخولة

١٤- هذا التقرير المساحي لا يعتد به في اثبات سلامة اجراءات التملك


١٥- يتحمل المكتب المسؤولية عن صحة ماورد في مخطط الرفع المساحي حدود واطوال ومساحة واحداثيات

الختم



تاريخ الاعتماد ١٤٤٧/٠٥/٢ هـ

صور من الطبيعة توضح الموقع

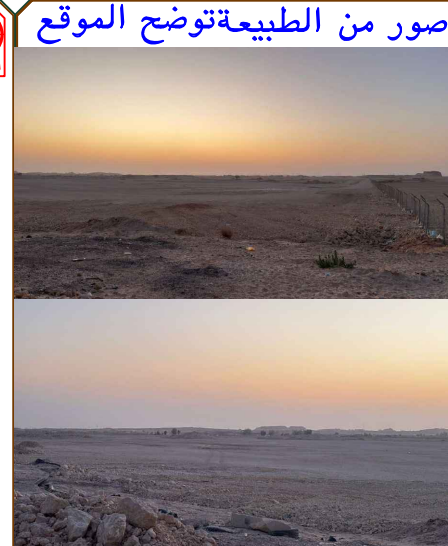


مقياس الرسم ١/٢٥٠٠

صورة جوية



الشمال

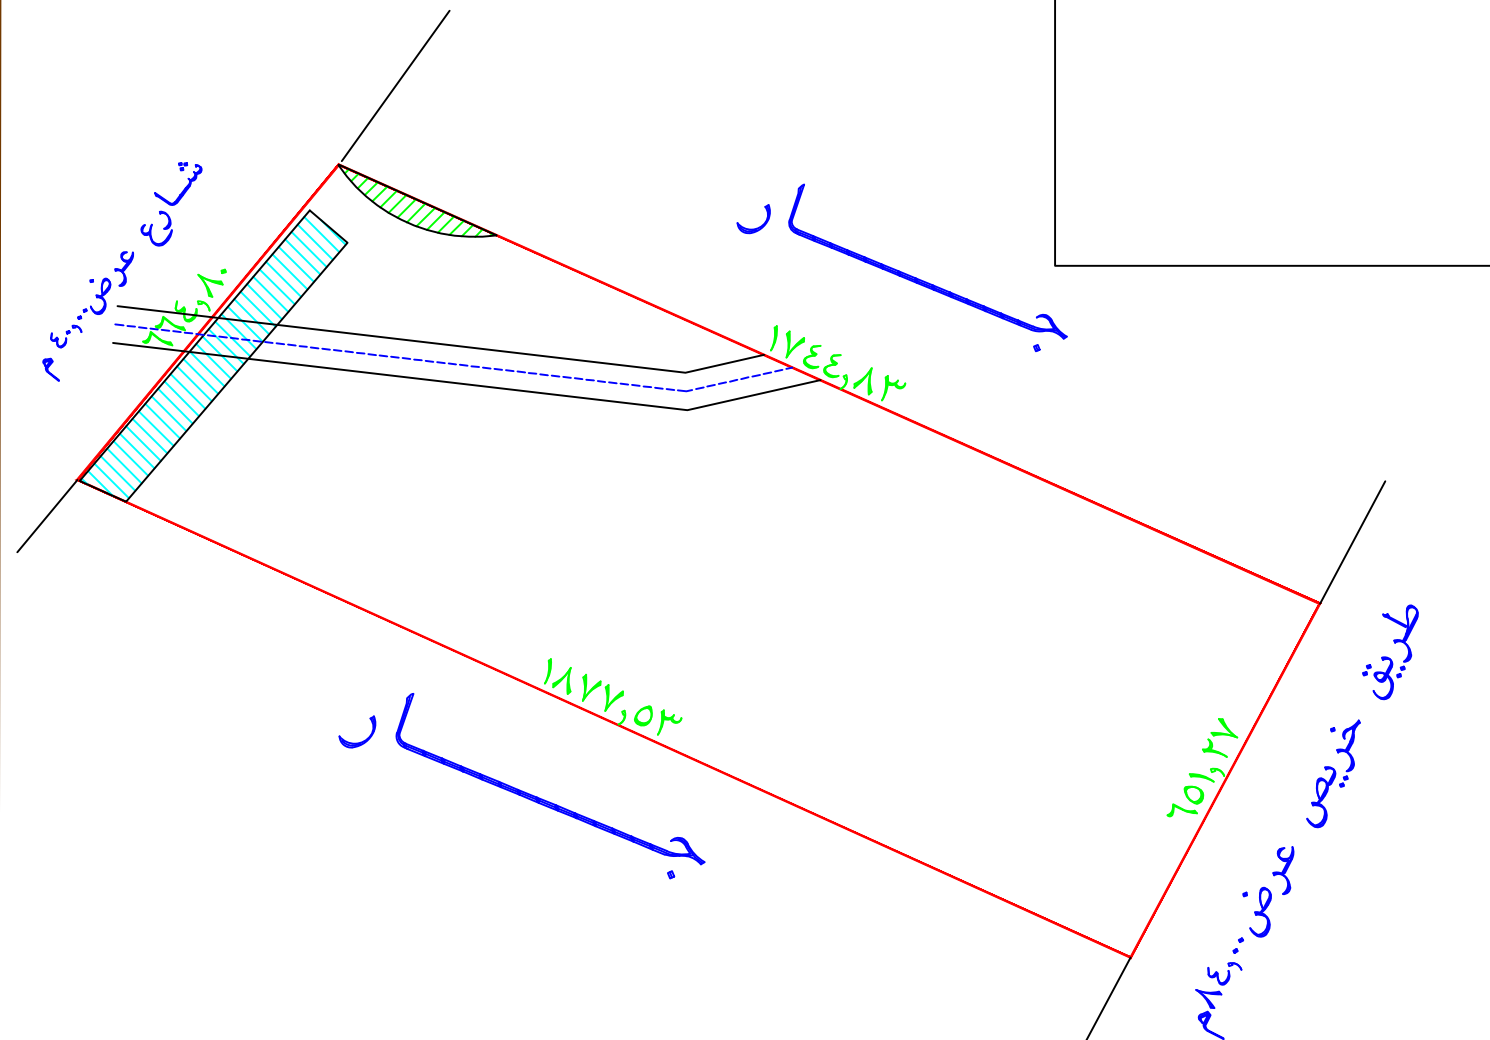

يوجد جزء من الصك يمر به خط مياه وتم تحويله لشارع عرض ٢٠,٠٠ م

يوجد جزء من الموقع مختزل لصالح شعيب وادي البرشاعة بمساحة ٤٥١٤١,٦٩ م

يوجد جزء من الصك منحدر بمساحة ٢٧٧٨٤,٠٠ م

حسب البوابة المكانية الموقع عبارة عن مخطط رقم ٤٠٤٨

يوجد اختلاف في الحدود والأطوال بين الصك والطبيعة

تم الرفع من واقع الطبيعة

مقياس الرسم ١/١٠٠٠