
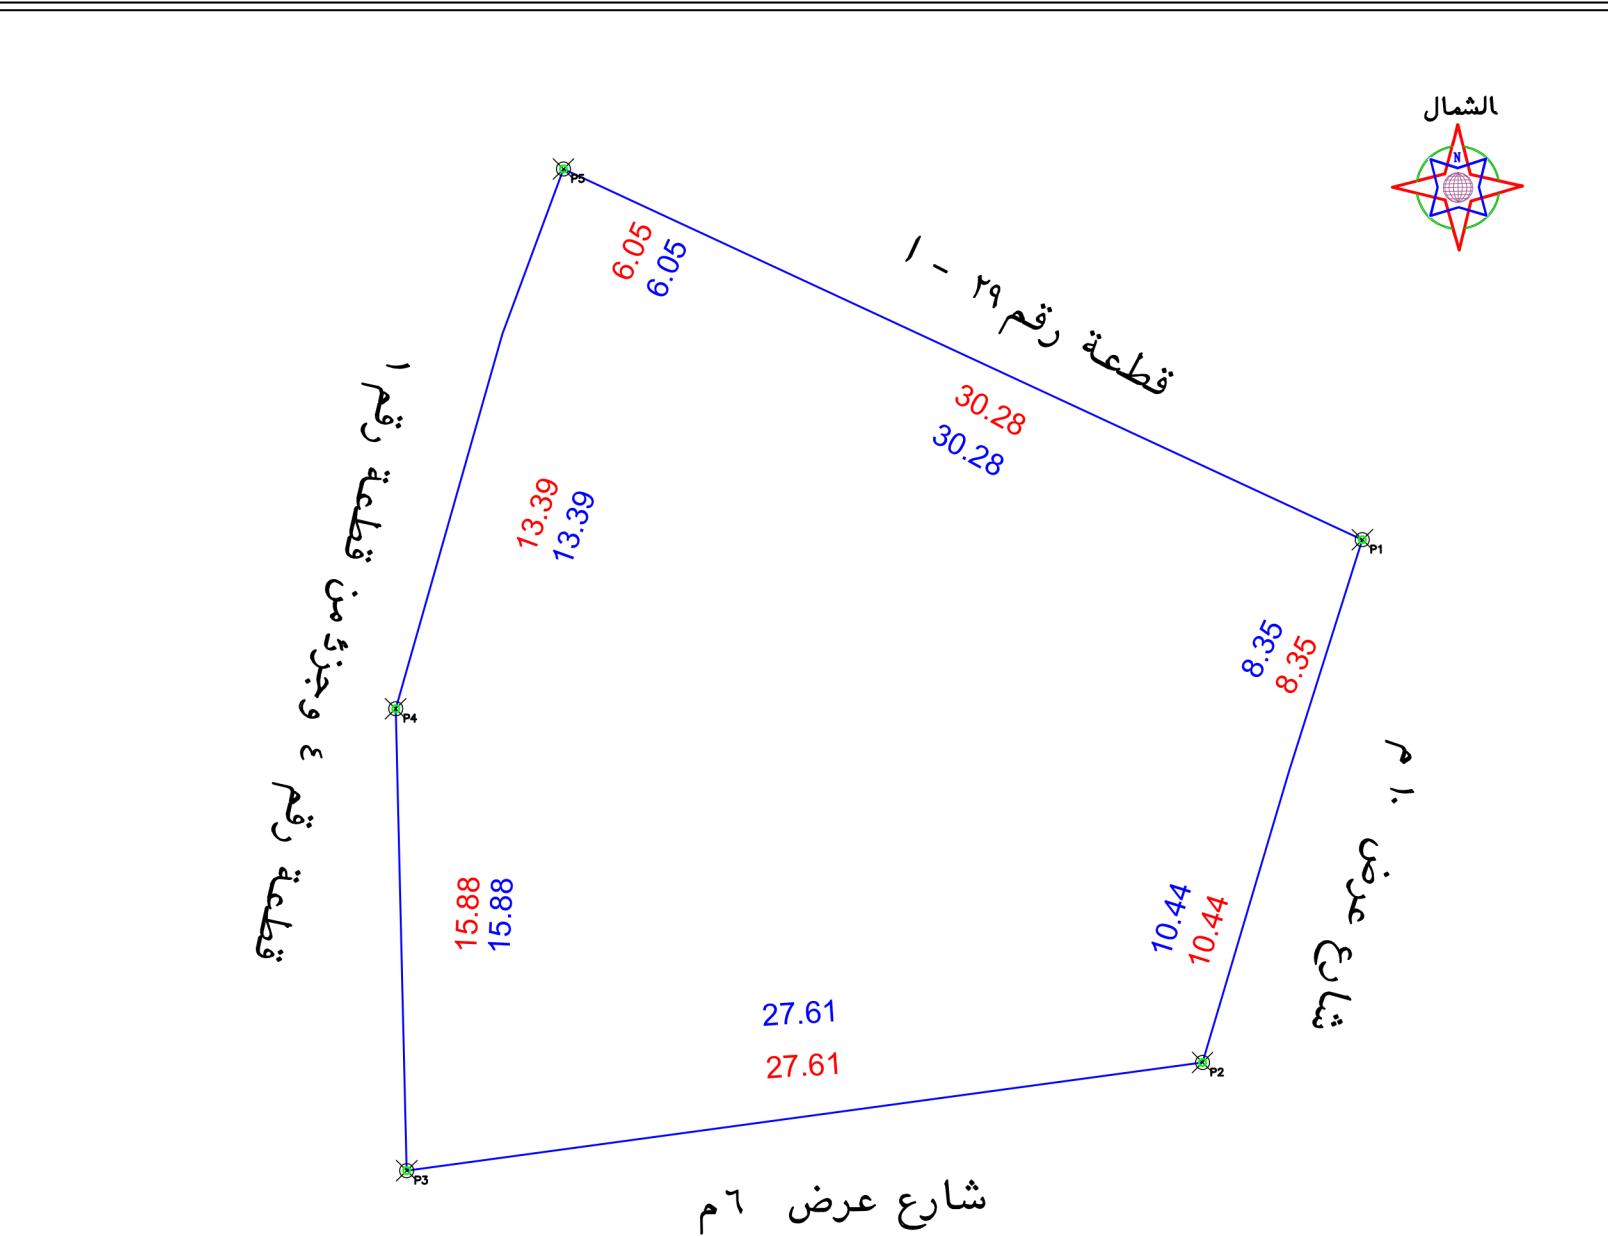
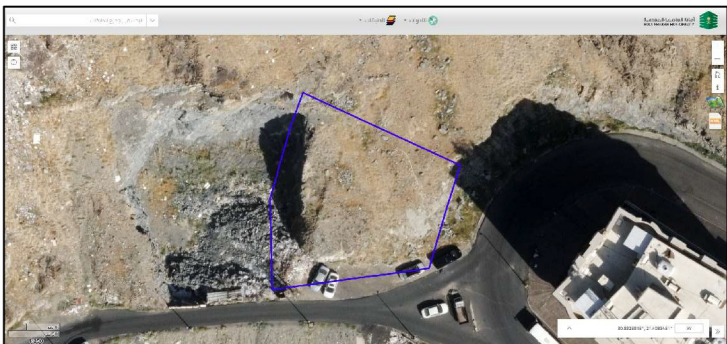


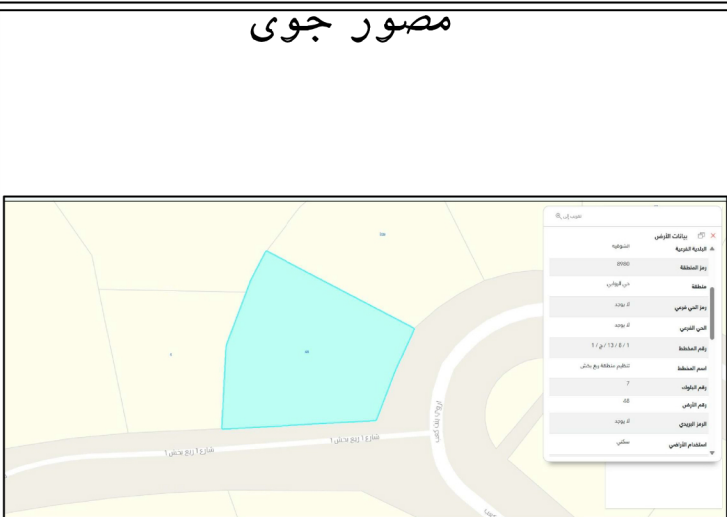

حد الصك
حد الطبيعة

الملاحظات					
٢	بند الملاحظة	الحالة	تفصيلي بند الملاحظة	٢	بند الملاحظة
		تعم	الحاله		تفصيلي بند الملاحظة
١	مل الصك مطابق للرفع المساحي (اطوال ومساحة)	✓	مل الموقع ارض فضاء	٨	مل الموقع ارض فضاء
٢	مل تم الوقوف على الموقع من قبل طالب التنفيذ وتوقيع اقرار صحة الاستدلال على الموقع	✓	مل يوجد غرفة كهربيا داخل/خارج الموقع	٩	مل يوجد غرفة كهربيا داخل/خارج الموقع
٣	مل يوجد اختلاف في رقم القطعة /المخطط /البلوك / اسم الحي/ اسم المدينة للصك او الاستفادة عن المستكشف	✓	مل يوجد صندوق خدمات كهربيا/اتصالات/ اخرى داخل او خارج حدود المقار	١٠	مل يوجد صندوق خدمات كهربيا/اتصالات/ اخرى داخل او خارج حدود المقار
٤	مل يوجد اختلاف في مساحة/اطوال الصك عن الطبيعة / ذكر مساحة الصك خطأ حسابيا	✓	مل تم تطبيق جميع التعليلات الصادرة من المركز في الرفع المساحي	١١	مل تم تطبيق جميع التعليلات الصادرة من المركز في الرفع المساحي
٥	مل يوجد شوارع مختلطة/شطقات على الاصل في المخطط او المستكشف الجغرافي او الطبيعة ولم يتم ذكره في الصك	✓	مل يوجد اسوار داخلية وخارجية بمحيط المبنى القائم بالموقع	١٢	مل يوجد اسوار داخلية وخارجية بمحيط المبنى القائم بالموقع
٦	مل يوجد تناخل في الاصل او اجزاء مشتركة ظاهريا	✓	مل يوجد اختلاف في الحدود للصك او الاستفادة عن المستكشف	١٣	مل يوجد اختلاف في الحدود للصك او الاستفادة عن المستكشف
٧	مل تم ذكر المرجع الممتد عليه في الاستدلال على استخدام المقار	✓	مل يوجد اختلاف في الحدود للصك عن الطبيعة		مل يوجد اختلاف في الحدود للصك عن الطبيعة

بموجب الصك لكامل الموقع			بموجب الطبيعة لكامل الموقع		
الحد	وصف الحد	الطول/م	الحد	وصف الحد	الطول/م
شمال	قطعة رقم ١٩-أ	٣٠,٢٨	شمال	قطعة رقم ٢٩ - ١	٣٠,٢٨
جنوب	شارع عرض ١٣,٧٦ م شرقا و ١١,٧٩ م غربا	٢٧,٦١	جنوب	شارع عرض ٦ م	٢٧,٦١
شرق	شارع عرض ١٩ م شمالا و ١٩,٥٠ م جنوبا	١٠,٤٤+٨,٣٥	شرق	شارع عرض ١٠ م	١٠,٤٤+٨,٣٥
غرب	قطعة رقم ١ و ٤	١٥,٨٨+٦,٠٥+١٣,٣٩	غرب	قطعة رقم ٤ و جزء من قطعة رقم ١	١٥,٨٨+٦,٠٥+١٣,٣٩
المساحة	٢٧٩٤,٤٣ م		المساحة	٢٧٩٤,٤٣ م	

رقم المعاملة		تاريخها / /			
موضوع الكروكي		كروكي ارشادي			
تاريخ اعتماد الكروكي التنظيمي					
اسم		سجل مدني			
اسم		سجل مدني			
بيانات الصكوك		٣٣٢٠٢٤٠٠٠١٦٩	تاريخه	١٢-٠٦-١٤٤٥	مصدره
بيانات الكروكي		المدينة	مكة المكرمة		الحي
		رقم المخطط	١ - ٨ - ٢١ - ب		رقم القطعة
		اللوحة التنظيمية	بدون		الشارع
نظام البناء		نظام البناء			النسبة
		الاستخدام			
		سكني			
المساح / المهندس					
مدير الادارة					
تخطيط المدينة/ البلدية/ القرية		☐ الرسام ☐ المساح ☐ مهندس التخطيط ☐ مهندس البلدية ☐ مدير تخطيط المدينة ☐ مدير الخدمات ☐ مدير عام التخطيط العمراني ☐ رئيس البلدية			
بيانات المكتب الهندسي		اسم المكتب			
		المهندس المساح	احمد عمر		
		هاتف	٠٥٣٤٩٧٧٧٥٩		
		اسم المسؤول	حمين الاحطاس		
شعار الشركة					
الختم					
احداثيات الموقع حسب نظام احداثيات العالمي UTM-WGS84-ZONE 37					
الحد	شماليات	شرقيات	الحد	شرقيات	شماليات
١	2367561.6025	586287.0186	٩		
٢	2367543.6343	586281.5248	١٠		
٣	2367539.9197	586254.1658	١١		
٤	2367555.7951	586253.7815	١٢		
٥	2367574.3459	586259.5508	١٣		
٦			١٤		
٧			١٥		
٨			١٦		