

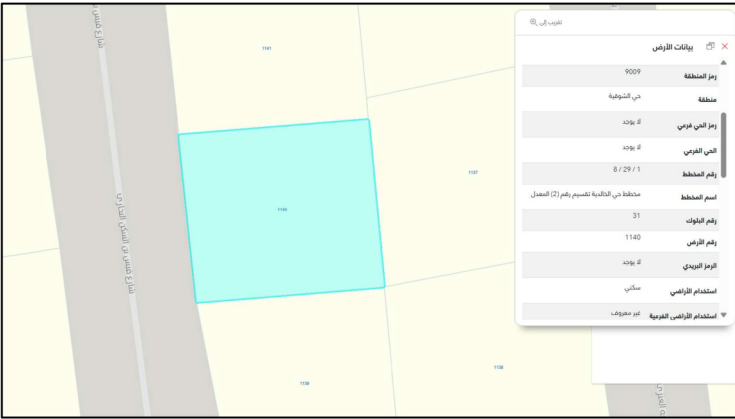


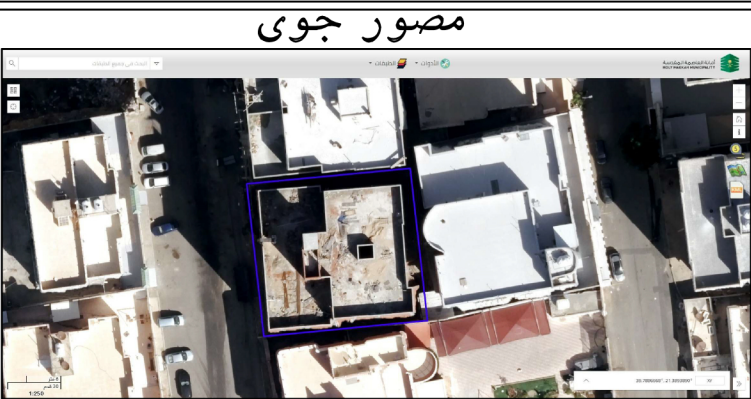

صور من الطبيعة

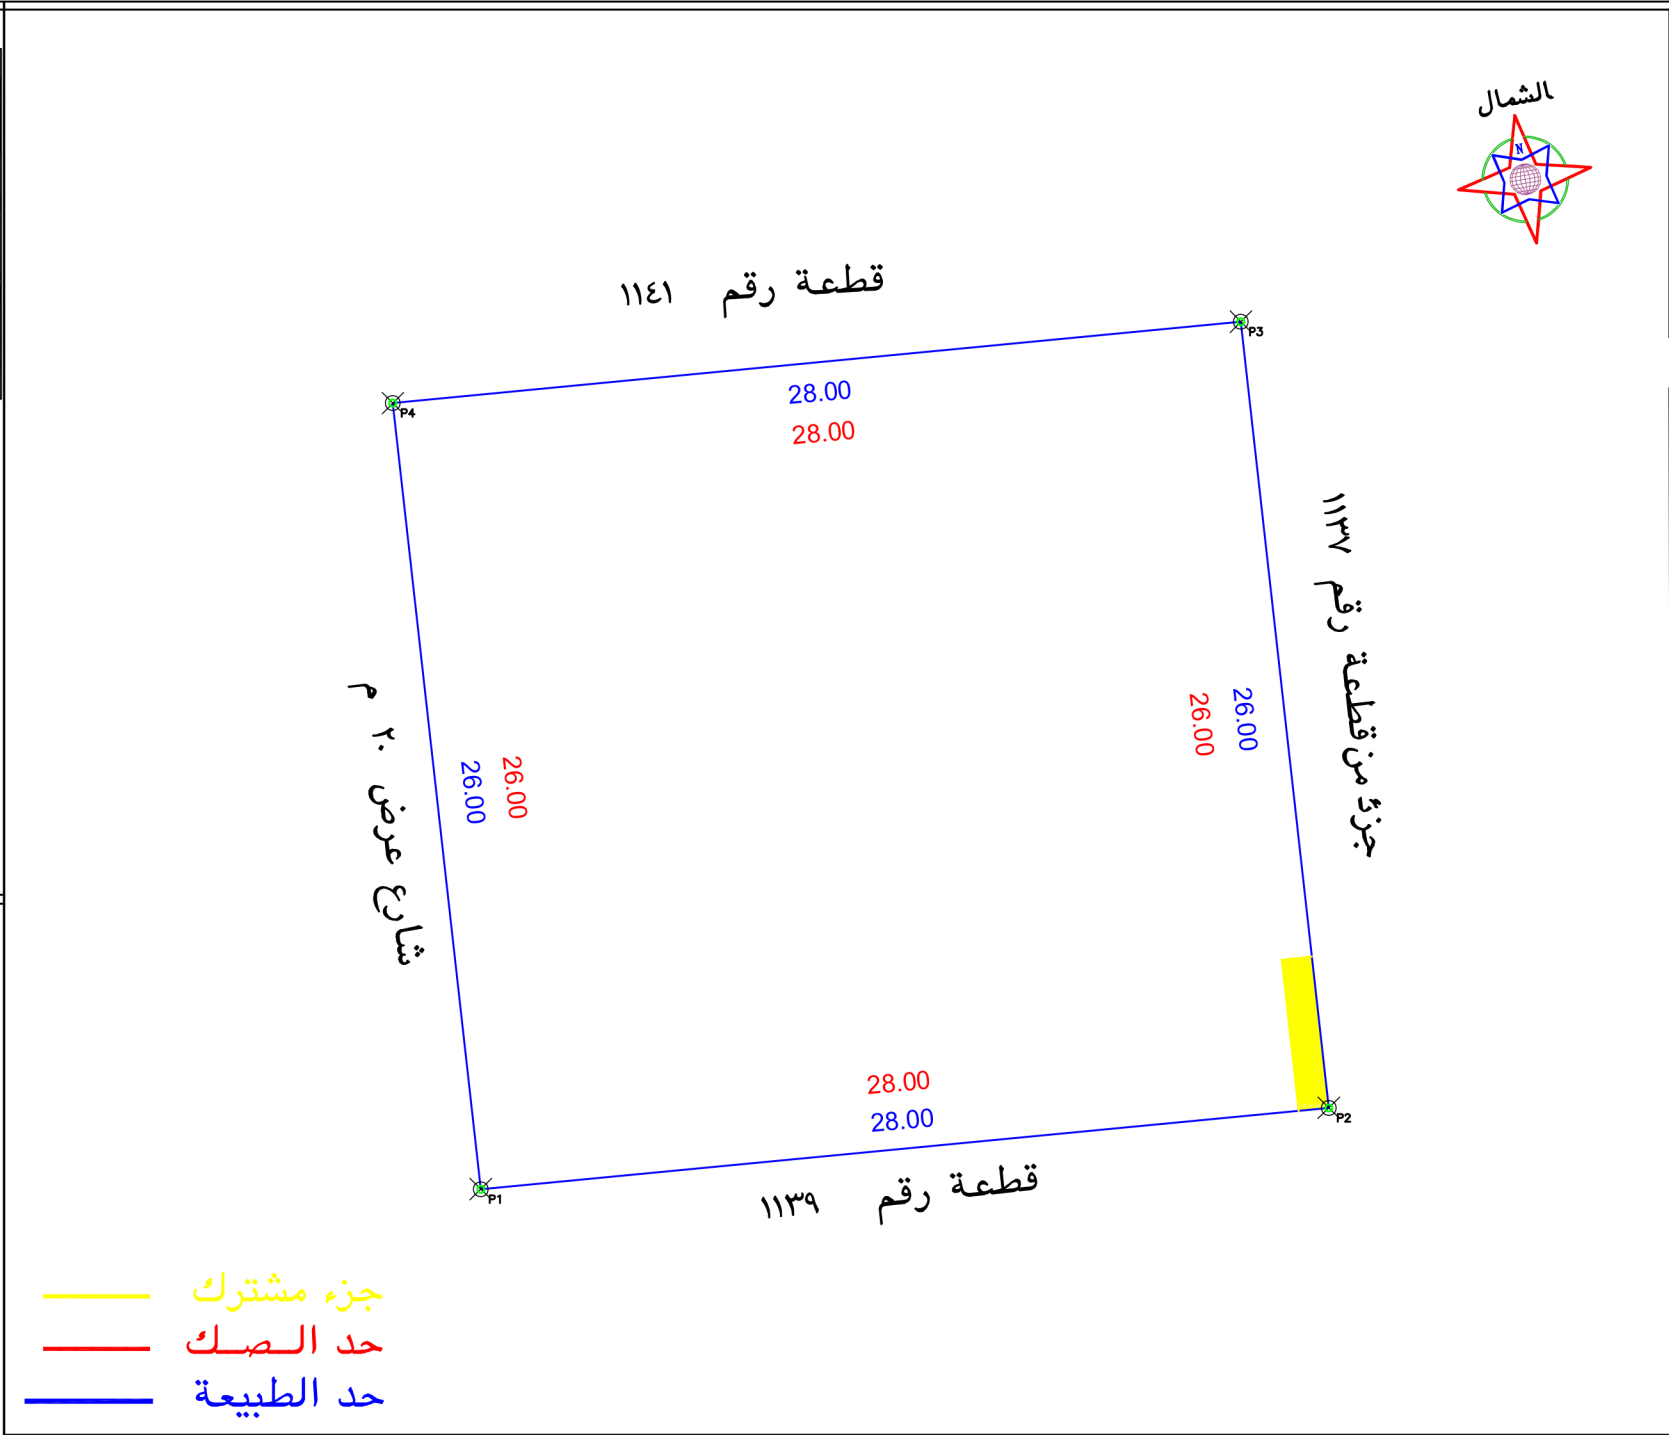

الملاحظات									
٢	بند الملاحظة		الحال	تفصيلي بند الملاحظة	٢	بند الملاحظة		الحال	تفصيلي بند الملاحظة
	نعم	الحال				نعم	الحال		
١	✓	✓	هل الصك مطابق للرفع المساحي (اطوال ومساحة)	م المعروف على ارضه المستكشف	٨	هل الموقع ارض فضاء	✓	✓	تفصيلي بند الملاحظة
٢	✓	✓	هل تم الوقوف على الموقع من قبل طالب التنفيذ وتوقيع اقرار صحة الاستئصال على الموقع	هل يوجد غرفة كمرباً داخل/خارج الموقع	٩	هل يوجد صندوق خدمات كهرباء/اتصالات/ اخرى داخل او خارج حدود المقار	✓	✓	مبنى قائم
٣	✓	✓	هل يوجد اختلاف في رقم القطعة /المخطط/البلوك/ اسم الحي/اسم المدينة للصك او الاتفاقية عن المستكشف	هل يوجد اسوار داخلية وخارجية بمحيط المبني القائم بالموقع	١٠	هل يوجد اختلاف في الحدود للصك او الاتفاقية عن المستكشف	✓	✓	مبنى قائم
٤	✓	✓	هل يوجد اختلاف في مساحة/اطوال الصك عن الطبيعه / ذكر مساحة الصك خطأ حسابيا .	هل يوجد جن مشترك في الملحق الارضي من ناحية الجوار الشرقي	١١	هل يوجد اختلاف في الحدود للصك او الاتفاقية عن المستكشف	✓	✓	مبنى قائم
٥	✓	✓	هل يوجد شوارع مختلطة/شطقات على الاصل في المخطط او المستكشف الجغرافي او الطبيعة ولم يتم ذكره في الصك	يتمثل المكتب المسقوفية عن صحة ما ورد في مخطط الرفع المساحي من حدود واطوال ومساحة واهداتيات	١٢	هل يوجد اختلاف في الحدود للصك او الاتفاقية عن المستكشف	✓	✓	مبنى قائم
٦	✓	✓	هل يوجد تداخل في الاصل او اجزاء مشتركة ظاهريا	حسب المستكشف	١٣	هل يوجد اختلاف في الحدود للصك او الاتفاقية عن المستكشف	✓	✓	مبنى قائم
٧	✓	✓	هل تم ذكر المرجع المعتمد عليه في الاستئصال على استخدام المقار						

بموجب الطبيعة لكامل الموقع		
الحد	وصف الحد	الطول/م
شمال	قطعة رقم ١١٤١	٢٨
جنوب	قطعة رقم ١١٣٩	٢٨
شرق	جزء من قطعة رقم ١١٣٧	٣٦
غرب	شارع عرض ٢٠ م	٣٦
المساحة	٢٧٢٨	

بموجب الصك لكامل الموقع		
الحد	وصف الحد	الطول/م
شمال	قطعة رقم ١١٤١	٢٨
جنوب	قطعة رقم ١١٣٨	٢٨
شرق	قطعة رقم ١١٣٧	٣٦
غرب	شارع عرض ٢٠ م	٣٦
المساحة	٢٧٢٨	

رقم المعاملة		تاريخها / /	
موضوع الكروكي		كروكي ارشادي	
تاريخ اعتماد الكروكي التنظيمي			
اسم		سجل مدني	
اسم		سجل مدني	
بيانات الصك		٩٢٠١٢٣٠٠٧٧٢٨	١٤٣٩-٠٢-٠٩
تاريخه		١٤٣٩-٠٢-٠٩	مصدره
وزارة عدل			
رقم المخطط		٨ - ٢٩ - ١	مكة المكرمة
اللوحة التنظيمية		بدون	الشارع
نظام البناء		سكني	الاستخدام
المساحة		المساح / المهندس	مدير الادارة
تخطيط المدينة / البلدية		الرسام	مهندس التخطيط
		المساح	مهندس البلدية
		مدير تخطيط المدينة	مدير الخدمات
		مدير عام التخطيط العمراني	رئيس البلدية
اسم المكتب		شركة أصول الهندسة للاستشارات الهندسية	
المهندس		احمد صديق	تاريخ الرفع المساحي
هاتف		٠٥٣٤٩٧٧٧٥٩	١٤٤٧-٠٥-٢٩
اسم المسئول		حسين السمراني	
شعار الشركة		الختم	
احداثيات الموقع حسب نظام احداثيات العالمي		UTM-WGS84-ZONE 37	
الحد	شمال	شمال	شمال
١	2365416.2785	581690.9068	٩
٢	2365418.9515	581718.7789	١٠
٣	2365444.7902	581715.8874	١١
٤	2365442.1172	581688.0153	١٢
٥			١٣
٦			١٤
٧			١٥
٨			١٦