
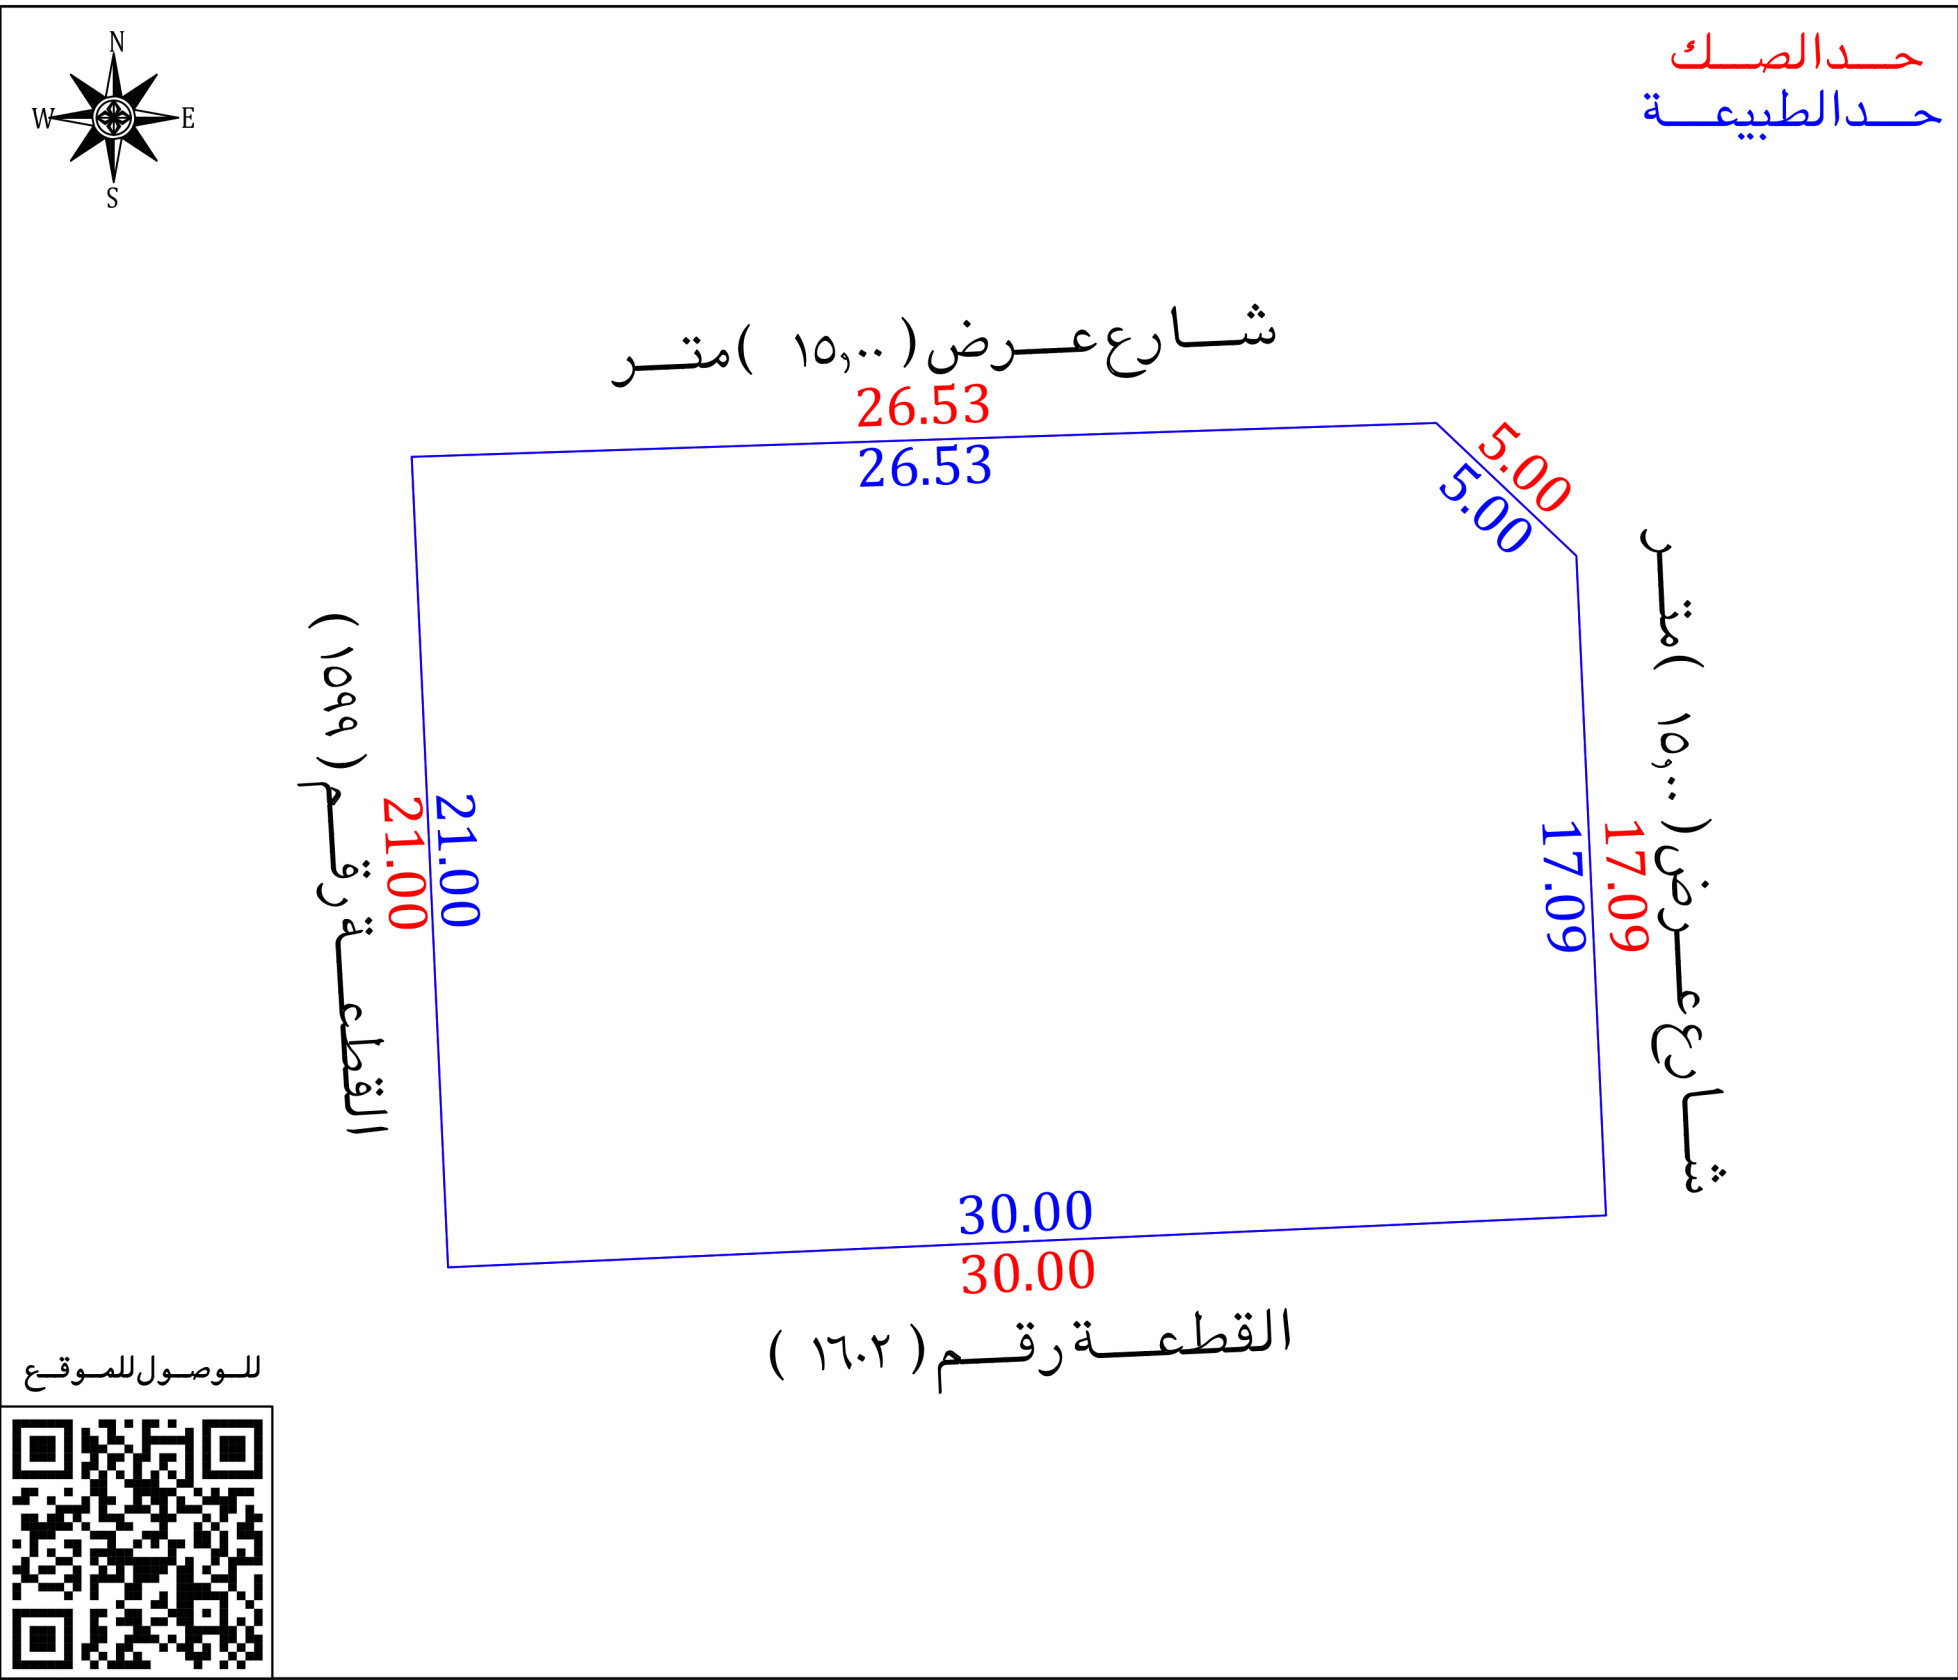
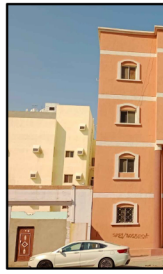


نموذج قرار مساحى	
بيانات الصك	
رقم الوثيقة	٩٢٠١٠٨٠١٩٥٤٨
تاريخ الوثيقة	١٤٤٢/١١/٠٧ هـ
مصدرة	وزارة العدل
أسم المالك	
نسبة الملكية	١٠٠٪
تفاصيل العقار	
رقم القطعة	١٦٠٠
رقم المخطط	١ / ٧ / ٦٤ / أ
المساحة	٦٢٢٨,١٣ م ^٢
نوع العقار	قطعة الارض
الحى	الشوقية بوادى ابراهيم الخليل عليه السلام
المدينة	مكة المكرمة
شركة فجن الأعمال للاستشارات الهندسية	
	

تم أعداد هذا العمل لصالح شركة		
		
تاريخ أعداد الكروكى	المهندس المساح	مدير المكتب
٢٠٢٥/١١/٠٥ م	عبدالله مجدى	محمد سلامة آل سعيدان
0539934077	0554400693	info@vision.en.com

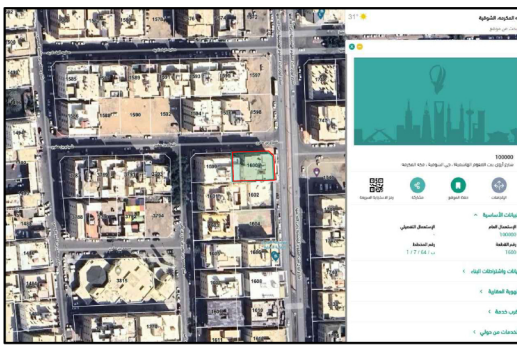

أقرار	
جرى الوقوف على الطبيعة من قبل مساح مكتب فجن للاستشارات الهندسية وأتضح الأتى :	
☐ نعم ☒ لا	هل الصك مطابق للرفع المساحى
☐ نعم ☒ لا	هل تم ذكر جميع الاختلافات فى الرفع المساحى
☐ نعم ☒ لا	هل تم تطبيق جميع التعليمات الصادرة من المركز فى الرفع المساحى
☐ نعم ☒ لا	هل تم التوقيع وأرفاق أقرار صحة الموقع
☐ نعم ☒ لا	هل يوجد تدخل فى الأصل
☐ نعم ☒ لا	هل يوجد على الأصل مبنى مشترك
☐ نعم ☒ لا	هل ذكر المرجع المعتمد على الاستدلال على استخدام العقار
☐ نعم ☒ لا	هل تم الاستعلام من وزارة الزراعة حيال الأرض الزراعية
☐ نعم ☒ لا	الملاحظات والاختلافات والتدخلات
☐ نوع الصك: سكنى ☒ تجارى ☐ سكنى تجارى ☐ صناعى ☐ زراعى ☒ الأرض على الطبيعة : مبنى قائم ☐ أرض فضاء ☐ أرض مسورة ☐ أرض زراعية ☒ طبيعة الأرض : منبسطة ☒ جبلية ☐ أخرى ☐ المخطط على الطبيعة : منفذ ☒ غير منفذ ☐ عشوائى	
يتحمل المكتب الهندسى المسؤولية على ماورد فى مخطط الرفع المساحى من حدود وأطوال وأحداثيات	
ها التقرير المساحى لا يعتد به كاثبات لسلامة أجراءات التملك أو تثبيت حدود الصك وموقعة	
تم الربط بأقرب نقطة ثابتة	
الملاحظات :-	
المساحة:	
الصك (٦٢٨,١٣) م ^٢ الطبيعة (٦١٨,٥٣) م ^٢ حسابيا (٦١٨,٥٣) م ^٢	
رقم المخطط:	
الصك (١ / ٧ / ٦٤ / أ) الطبيعة (ب/ ٦٤ / ٧ / ١)	

صور من الطبيعة	المصور الجوى	مستكشف الامانة	مستكشف بلدى
   			

الاتجاه	بموجب الصك	الاتجاه	بموجب الطبيعة	أحداثيات الموقع حسب نظام الاحداثيات العالمى			
الشمال	شارع عرض (١٥,٠٠) متر بطول (٣٦,٥٣ + ٥,٠٠) متر	الشمال	شارع عرض (١٥,٠٠) متر بطول (٣٦,٥٣ + ٥,٠٠) متر	الشماليات	الشرقيات	الشماليات	الشرقيات
الجنوب	القطعة رقم (١٦٠٢) بطول (٣٠,٠٠) متر	الجنوب	القطعة رقم (١٦٠٢) بطول (٣٠,٠٠) متر	1	2364709.769	581843.879	2364688.790
الشرق	شارع عرض (١٥,٠٠) متر بطول (١٧,٠٩) متر	الشرق	شارع عرض (١٥,٠٠) متر بطول (١٧,٠٩) متر	2	2364710.646	581870.395	
الغرب	القطعة رقم (١٥٩٩) بطول (٢١,٠٠) متر	الغرب	القطعة رقم (١٥٩٩) بطول (٢١,٠٠) متر	3	2364707.207	581874.024	
المساحة	(٦٢٨,١٣) م ^٢	المساحة	(٦١٨,٥٣) م ^٢	4	2364690.134	581874.790	