

نموذج قرار مساحى

بيانات الصك

رقم الوثيقة	٩٦.٦٦٦٠٠٠٣٥٠
تاريخ الوثيقة	١٤/٠٢/١٤٤٥ هـ
مصدرة	وزارة العدل
هوية المالك	
أسم المالك	
نسبة الملكية	١٠٠٪

تفاصيل العقار

رقم القطعة	٦٠٨
رقم المخطط	٣٤٤/ق
المساحة	٢٧٠٠
نوع العقار	قطعة الارض
الحى	المنتزة الجنوبي
المدينة	بريدة

شركة فجن للأعمال للإستشارات الهندسية

شعار الشركة




VISION Engineering Consulting
فجن للاستشارات الهندسية

تاريخ أعداد الكروكى

مدير المكتب	المهندس المساح	٢٠٢٥/١١/١٣ م
مهندس المساح	هيثم محمد	٢٠٢٥/١١/١٣ م
info@vision.en.com	0554400693	0539934077

حد الصك حد الطبيعة

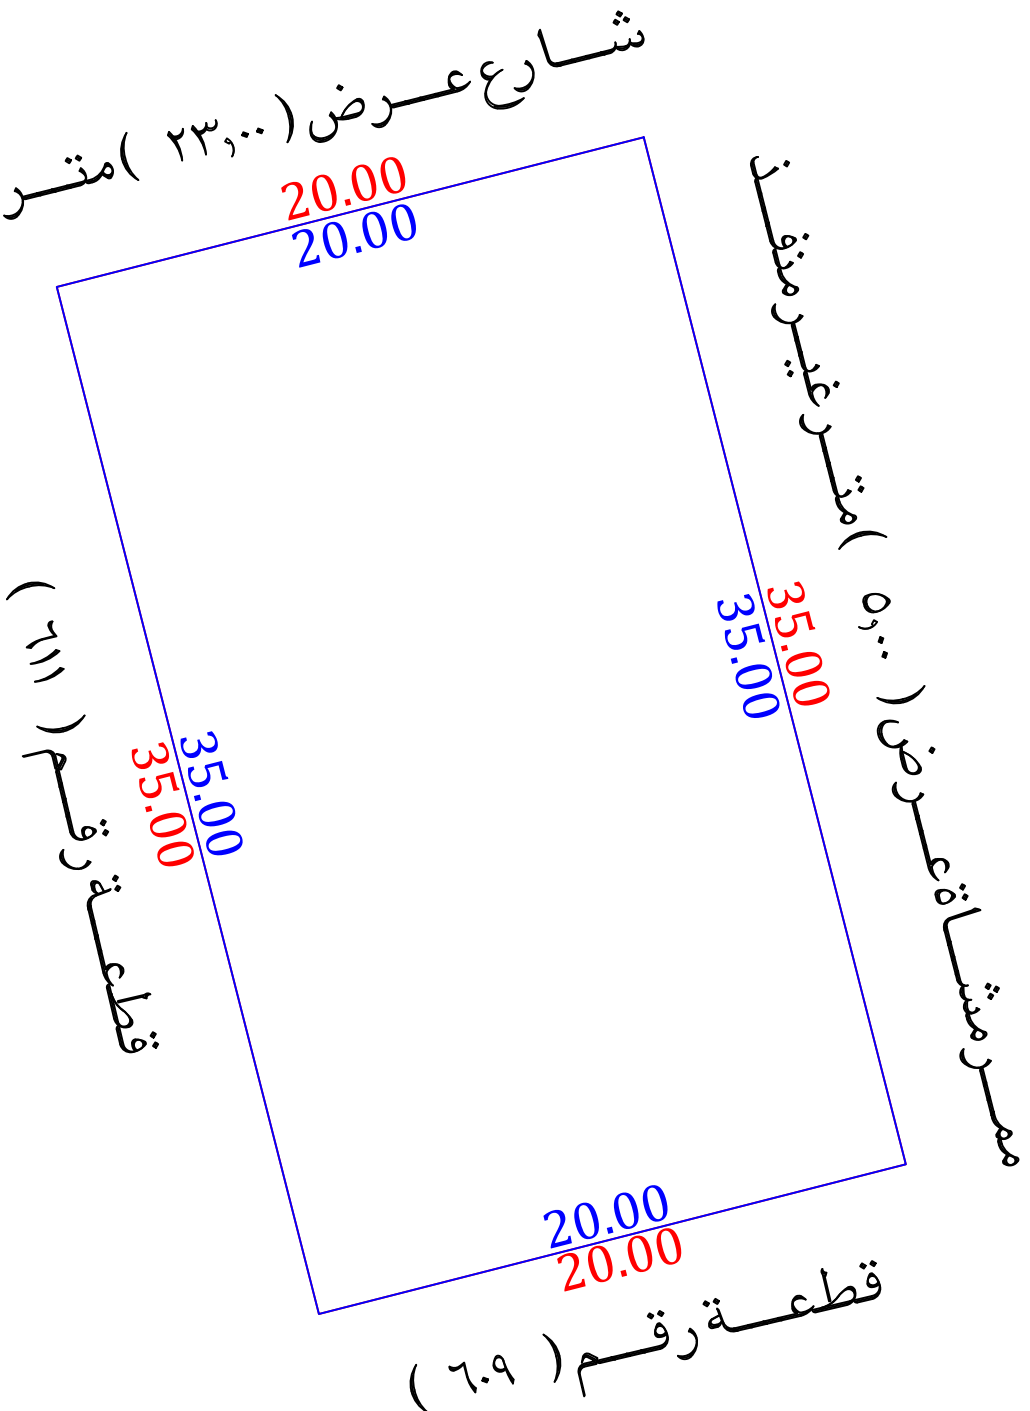

للوصول للموقع



أقرار

جرى الوقوف على الطبيعة من قبل مساح مكتب فجن للإستشارات الهندسية وأتضح الأتى :


- هل الصك مطابق للرفع المساحى
- هل تم ذكر جميع الاختلافات فى الرفع المساحى
- هل تم تطبيق جميع التعليمات الصادرة من المركز فى الرفع المساحى
- هل تم التوقيع وأرفاق أقرار صحة الموقع
- هل يوجد تدخل فى الأصل
- هل يوجد على الأصل مبنى مشترك
- هل ذكر المرجع المعتمد على الاستدلال على استخدام العقار
- هل تم الاستعلام من وزارة الزراعة حيال الأرض الزراعية
- الملاحظات والاختلافات والتدخلات

- نوع الصك: سكنى ☒ تجارى ☐ سكنى تجارى ☐ صناعى ☐ زراعى ☐
 - الأرض على الطبيعة: مبنى قائم ☐ أرض فضاء ☒ أرض مسورة ☐ أرض زراعية ☐
 - طبيعة الأرض: منبسطة ☒ جبلية ☐ أخرى ☐
 - المخطط على الطبيعة: منفذ ☒ غير منفذ ☐ عشوائى ☐
- يتحمل المكتب الهندسى المسؤولية على ماورد فى مخطط الرفع المساحى من حدود وأطوال وأحداثيات
- هذا التقرير المساحى لا يعتد به كإثبات لسلامة أجراءات التملك أو تثبيت حدود الصك وموقعة
- تم الربط بأقرب نقطة ثابتة

ملاحظات :

- اسم الحى : الصك (المنتزة الجنوبي) المستكشفات (اليرموك)
- رقم المخطط : الصك (٣٤٤/ ق) المستكشفات (ق/٣٤٤/٢)
- الحدود : الشمالى : الصك (شارع عرض ٢٥٠٠ م)
- الطبيعة (شارع عرض ٢٣٠٠ م)
- مستكشف بلدى (شارع عرض ٢٣٠٠ م)
- مستكشف التقرير المساحى (شارع عرض ٢٥٠٠ م)

الشارع فى الجهة الشمالية غير مسفلت

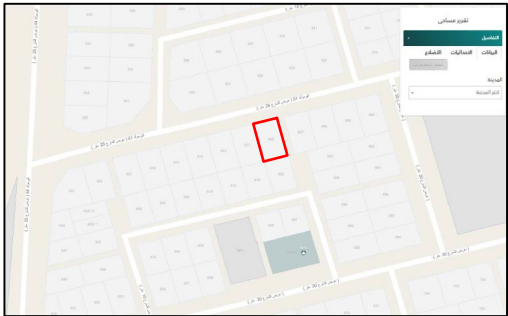

صور من الطبيعة	المصور الجوى	مستكشف الامانة	مستكشف بلدى

الاتجاه	بموجب الصك	الاتجاه	بموجب الطبيعة	أحداثيات الموقع حسب نظام الاحداثيات العالمى
الشمال	شارع عرض (٢٥,٠٠) متر بطول (٢٠,٠٠) متر	الشمال	شارع عرض (٢٣,٠٠) متر بطول (٢٠,٠٠) متر	الشمال
الجنوب	قطعة رقم (٦٠٩) بطول (٢٠,٠٠) متر	الجنوب	قطعة رقم (٦٠٩) بطول (٢٠,٠٠) متر	الشرقيات
الشرق	ممر مشاة عرض (٥,٠٠) متر بطول (٣٥,٠٠) متر	الشرق	ممر مشاة عرض (٥,٠٠) متر بطول (٣٥,٠٠) متر	الشرقيات
الغرب	قطعة رقم (٦١١) بطول (٣٥,٠٠) متر	الغرب	قطعة رقم (٦١١) بطول (٣٥,٠٠) متر	الشرقيات
المساحة	(٧٠٠,٠٠) م٢	المساحة	(٧٠٠,٠٠) م٢	الشرقيات