

## نموذج قرار مساحي

بيانات الصك

رقم الوثيقة ٩٢٠٧١٧٠٠١١٢٠

تاريخ الوثيقة

مصدرة وزارة العدل

هوية المالك

اسم المالك

نسبة الملكية ١٠٠

تفاصيل العقار

رقم القطعة

رقم المخطط

المساحة

نوع العقار

الحى

المدينة

شركة فجن الاعمال  
للاستشارات الهندسية

الختم



شعار المكتب



VISION Engineering Consulting  
فجن للاستشارات الهندسية

تاريخ اعداد الكروكي ١٤٤٦/٠٧/١٦

اسم المهندس

رقم الجوال

حد الصك  
حد الطبيعة




## اقرار

جرى الوقوف على الطبيعة من قبل مساح مكتب فجن للاستشارات الهندسية  
تبيين الاتى :

- 1 / نوع الصك : ☐ سكنى ☐ تجارى ☐ سكنى تجارى ☐ زراعى ☐ اشغال عامة
- 2 / الارض على الطبيعة : ☐ مبنى قائم ☐ ارض فضاء ☐ ارض مسورة
- 3 / طبيعة الارض : ☐ منبسطة ☐ جبلية ☐ اخرى
- 4 / قرار التحديد : ☐ مطابق ☐ غير مطابق
- 5 / المخطط على الطبيعة : ☐ منفذ ☐ غير منفذ ☐ عشوائى
- 6 / التداخل مع الملكيات المجاورة : ☐ يوجد ☐ لا يوجد
- 7 / يتحمل المكتب الهندسى المسئولية على ماورد فى مخطط الرفع المساحى من حدود واطوال واحداثيات
- 8 / هذا التقرير المساحى لا يعتد به كاثبات لسلامة اجراءات التملك وتثبيت حدود الصك وموقعة
- 9 / تم الربط باقرب نقطة ثابتة
- 10 / القطعة غير معرفة على مستكشف بلدى ومستكشف الطائف

للوصول للموقع

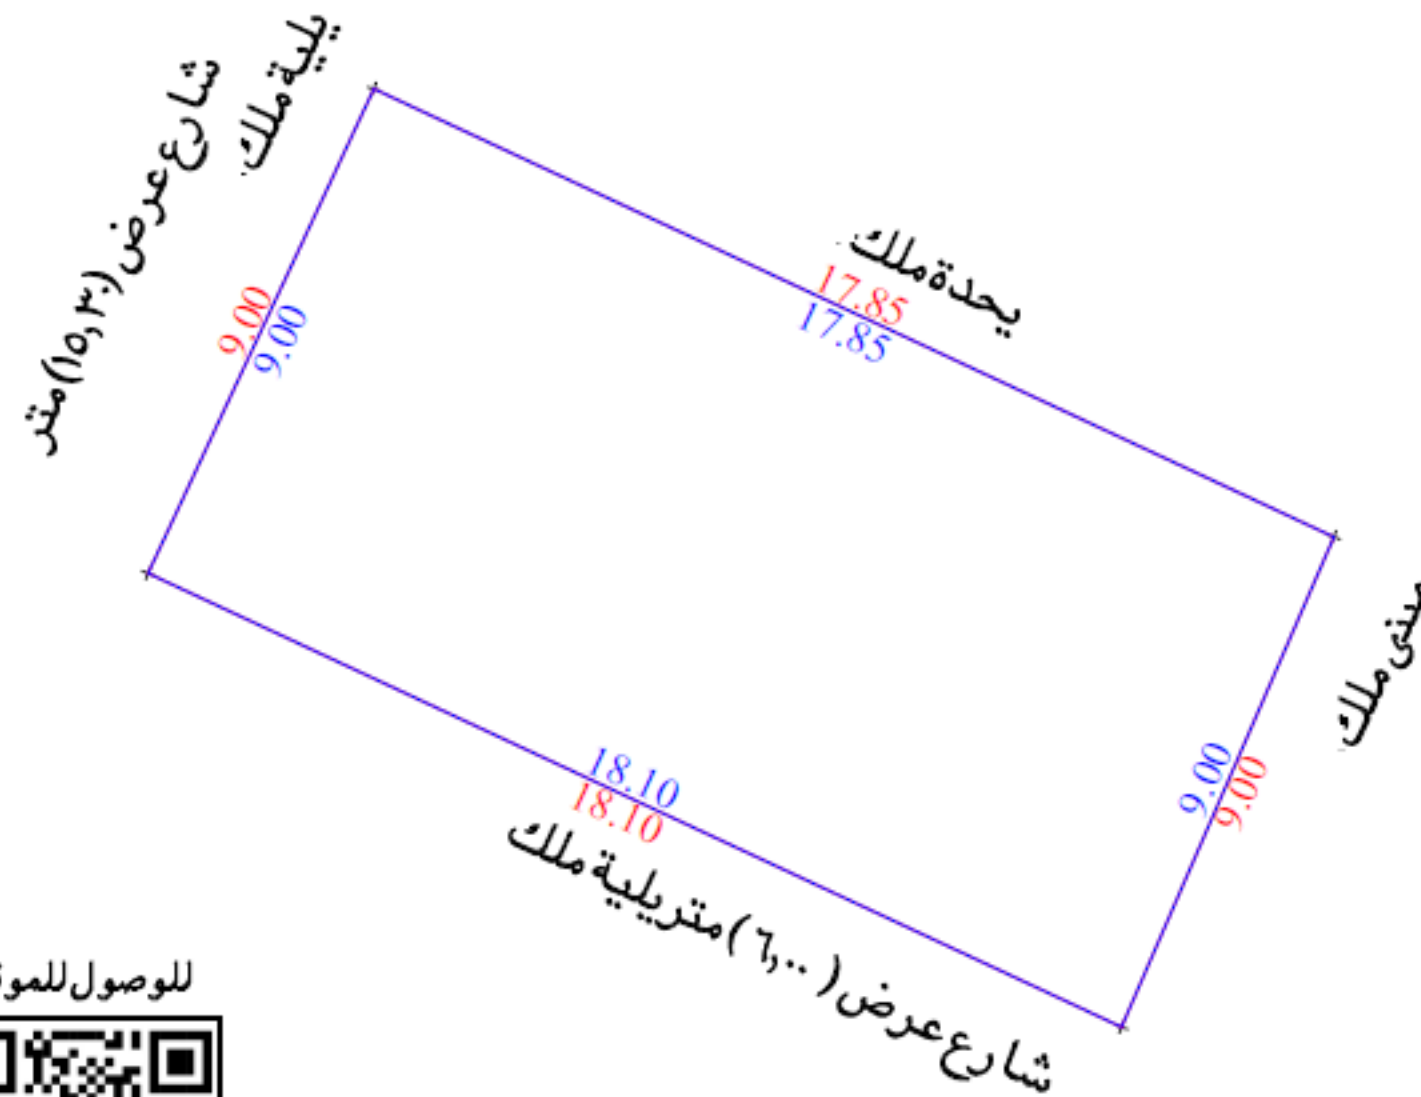

بموجب الطبيعة

الاتجاه

بموجب الصك

الاتجاه

| الاتجاه | بموجب الصك                                     | الاتجاه | بموجب الطبيعة                                  | احداثيات الموقع حسب نظام الاحداثيات العالمى |
|---------|------------------------------------------------|---------|------------------------------------------------|---------------------------------------------|
| الشمال  | يحدة ملك بطول ( ١٧,٨٥ ) متر                    | الشمال  | يحدة ملك بطول ( ١٧,٨٥ ) متر                    | شماليات                                     |
| الشرق   | مبنى ملك بطول ( ٩,٠٠ ) متر                     | الشرق   | مبنى ملك بطول ( ٩,٠٠ ) متر                     | شماليات                                     |
| الغرب   | شارع عرض (١٥,٣٠) متريلية ملك بطول ( ٩,٠٠ ) متر | الغرب   | شارع عرض (١٥,٣٠) متريلية ملك بطول ( ٩,٠٠ ) متر | شماليات                                     |
| الجنوب  | شارع عرض (٦,٠٠) متريلية ملك بطول ( ١٨,١٠ ) متر | الجنوب  | شارع عرض (٦,٠٠) متريلية ملك بطول ( ١٨,١٠ ) متر | شماليات                                     |
| المساحة | ( ١٦١,٧٠ ) م <sup>٢</sup>                      | المساحة | ( ١٦١,٧٠ ) م <sup>٢</sup>                      | شماليات                                     |