

نموذج قرار مساحي

بيانات الصك

رقم الوثيقة	٥٢٠٧٠٨٠٠٧٥٤٣
تاريخ الوثيقة	
مصدرة	وزارة العدل
هوية المالك	
اسم المالك	
نسبة الملكية	١٠٠
تفاصيل العقار	
رقم القطعة	٥
رقم المخطط	٦٩٢٨
المساحة	٢٥٤٠٠٠ م
نوع العقار	قطعة الارض الزراعية
الحى	سديرة
المدينة	الطائف

شركة فجن الاعمال للاستشارات الهندسية

الختم



شعار المكتب



VISION Engineering Consulting
فجن للاستشارات الهندسية


١٤٤٦/٠٧/١٤ هـ

تاريخ اعداد الكروكي

اسم المهندس

رقم الجوال

حدالصك
حدالطبيعة

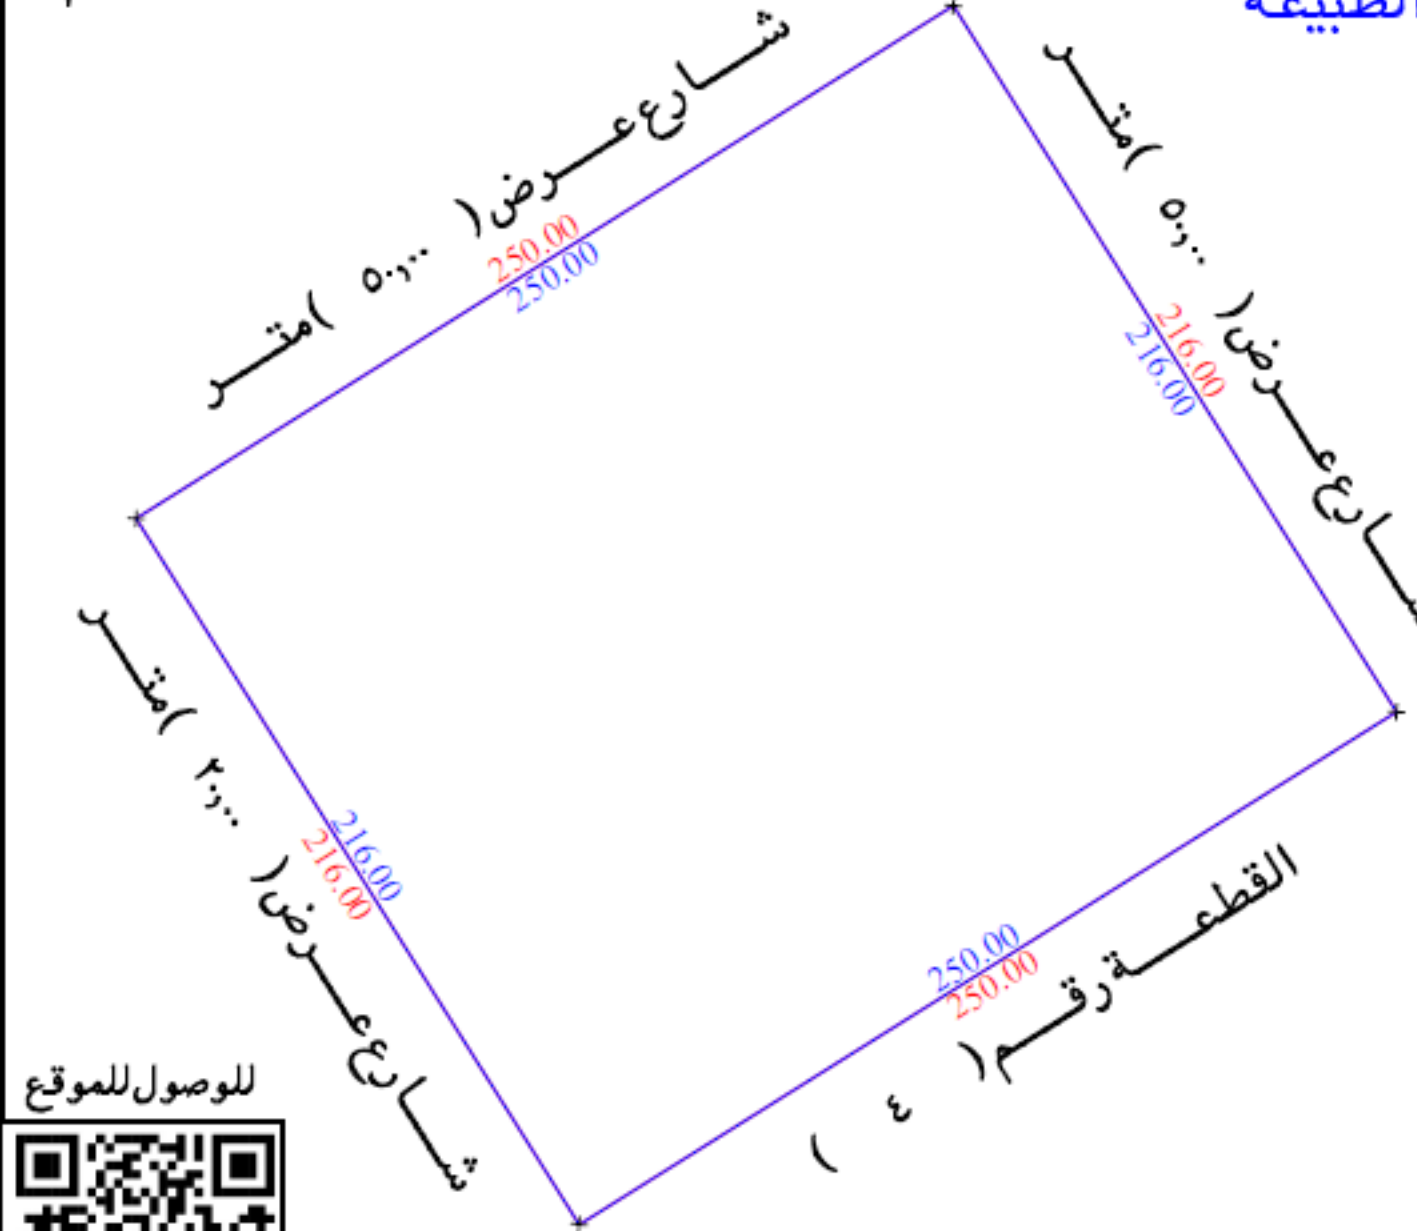

للاوصول للموقع

اقرار

جرى الوقوف على الطبيعة من قبل مساح مكتب فجن للاستشارات الهندسية
تبين الاتي :

- 1 / نوع الصك : ☐ سكني ☐ تجاري ☐ سكني تجاري ☐ زراعي ☐ اشغال عامة
- 2 / الارض على الطبيعة : ☐ مبنى قائم ☐ ارض فضاء ☐ ارض مسورة
- 3 / طبيعة الارض : ☐ منبسطة ☐ جبلية ☐ اخرى
- 4 / قرار التحديد : ☐ مطابق ☐ غير مطابق
- 5 / المخطط على الطبيعة : ☐ منفذ ☐ غير منفذ ☐ عشوائي
- 6 / التداخل مع الملكيات المجاورة : ☐ يوجد ☐ لا يوجد
- 7 / يتحمل المكتب الهندسي المسؤولية على ماورد في مخطط الرفع المساحي من حدود واطوال واحداثيات
- 8 / هذا التقرير المساحي لا يعتد به كاثبات لسلامة اجراءات التملك وتثبيت حدود الصك وموقعة
- 9 / تم الربط باقرب نقطة ثابتة
- 10 / الارض غير معرفة على مستكشف بلدي ومستكشف الطائف



الاتجاه	بموجب الصك	الاتجاه	بموجب الطبيعة	احداثيات الموقع حسب نظام الاحداثيات العالمي				
الشمال	شارع عرض (٥٠,٠٠٠) متر بطول (٢٥٠,٠٠٠) متر	الشمال	شارع عرض (٥٠,٠٠٠) متر بطول (٢٥٠,٠٠٠) متر	شماليات	شماليات	الخط	شماليات	شرقيات
الشرق	قطعة رقم (٤) بطول (٢١٦,٠٠٠) متر	الشرق	قطعة رقم (٤) بطول (٢١٦,٠٠٠) متر	1	679773.49	2355441.01	5	
الغرب	شارع عرض (٥٠,٠٠٠) متر بطول (٢١٦,٠٠٠) متر	الغرب	شارع عرض (٥٠,٠٠٠) متر بطول (٢١٦,٠٠٠) متر	2	679888.28	2355258.04	6	
الجنوب	شارع عرض (٢٠,٠٠٠) متر بطول (٢٥٠,٠٠٠) متر	الجنوب	شارع عرض (٢٠,٠٠٠) متر بطول (٢٥٠,٠٠٠) متر	3	679676.50	2355125.18	7	
المساحة	(٥٤٠٠٠,٠٠٠) م	المساحة	(٥٤٠٠٠,٠٠٠) م	4	679561.71	2355308.15	8	