

نموذج قرار مساحي

بيانات الصك

رقم الوثيقة	٨٢٠٧٠٣٠١١٥٦٦
تاريخ الوثيقة	
مصدرة	وزارة العدل
هوية المالك	
اسم المالك	
نسبة الملكية	١٠٠
تفاصيل العقار	
رقم القطعة	بدون
رقم المخطط	بدون
المساحة	٨٤٧ م ^٢
نوع العقار	قطعة الارض الزراعية
الحى	العدا
المدينة	الطائف

شركة فجن الاعمال للاستشارات الهندسية

الختم



شمار المكتب



VISION Engineering Consulting
فجن للاستشارات الهندسية


١٤٤٦/٠٧/٠٧ هـ

تاريخ اعداد الكروكي

اسم المهندس

رقم الجوال

حدالصك
حدالطبيعة

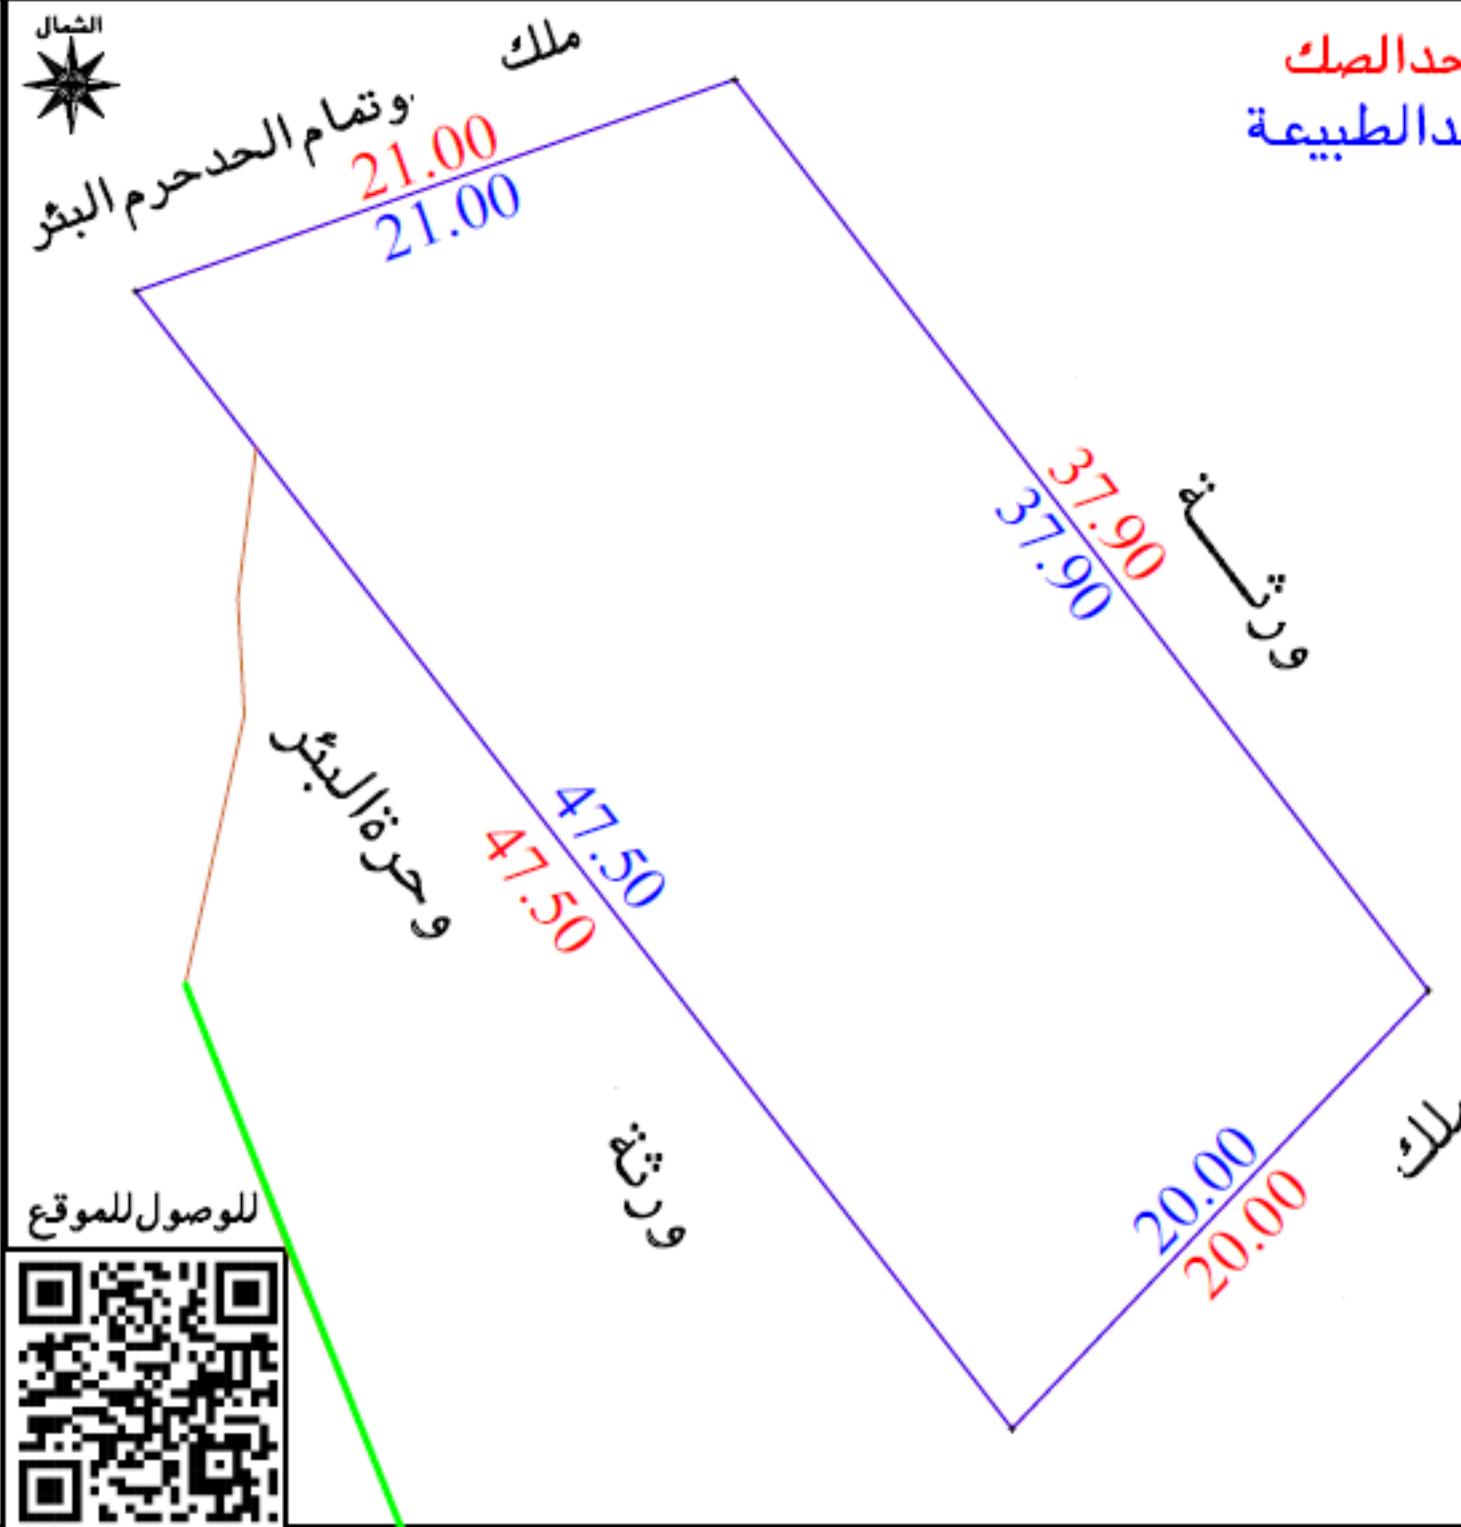

اقرار

جرى الوقوف على الطبيعة من قبل مساح مكتب فجن للاستشارات الهندسية
تبيين الاتى :

- 1 / نوع الصك : ☐ سكنى ☐ تجارى ☐ سكنى تجارى ☒ زراعى ☐ اشغال عامة
- 2 / الارض على الطبيعة : ☐ مبنى قائم ☐ ارض فضاء ☐ ارض مسورة ☐ ارض مسورة وملاحق ☒ ارض زراعية ☐ اخرى
- 3 / طبيعة الارض : ☒ منبسطة ☐ جبلية ☐ اخرى
- 4 / قرار التحديد : ☒ مطابق ☐ غير مطابق
- 5 / المخطط على الطبيعة : ☐ منفذ ☐ غير منفذ ☒ عشوائى
- 6 / التداخل مع الملكيات المجاورة : ☐ يوجد ☒ لا يوجد
- 7 / يتحمل المكتب الهندسى المسؤولية على ماورد فى مخطط الرفع المساحى من حدود واطوال واحداثيات
- 8 / هذا التقرير المساحى لا يعتد به كاثبات لسلامة اجراءات التملك وتثبيت حدود الصك وموقعة
- 9 / تم الربط باقرب نقطة ثابتة
- 10 / الوصول للارض بالسيارة الى نهاية الخط العريض باللون الاخضر ثم اكمال باقى الطريق سيرا على الاقدام باللون البرتقالى



الاتجاه	بموجب الصك	الاتجاه	بموجب الطبيعة	احداثيات الموقع حسب نظام الاحداثيات العالمى
الشمال	ملك وتمام الحدحرم البئر بطول (٢١,٠٠ متر)	الشمال	ملك وتمام الحدحرم البئر بطول (٢١,٠٠ متر)	شماليات 632846.81 شرقيات 2362191.88
الشرق	ورثة وتمام الحدحرم البئر بطول (٣٧,٩٠ متر)	الشرق	ورثة وتمام الحدحرم البئر بطول (٣٧,٩٠ متر)	شماليات 632869.78 شرقيات 2362161.74
الغرب	ورثة ووحدة البئر بطول (٤٧,٥٠ متر)	الغرب	ورثة ووحدة البئر بطول (٤٧,٥٠ متر)	شماليات 632856.00 شرقيات 2362147.25
الجنوب	ملك وتمام الحدحرم البئر بطول (٢٠,٠٠ متر)	الجنوب	ملك وتمام الحدحرم البئر بطول (٢٠,٠٠ متر)	شماليات 632827.01 شرقيات 2362184.88
المساحة	(٨٤٧,٠٠ م ^٢)	المساحة	(٨٤٧,٠٠ م ^٢)	