


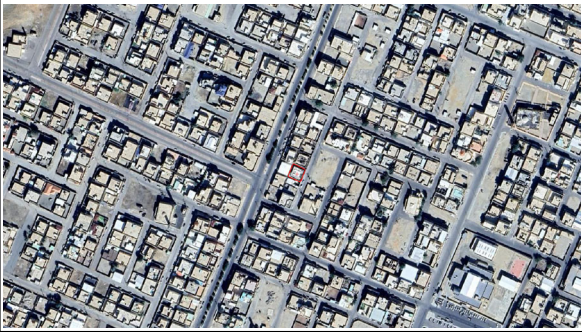

صور من الموقع



كروكى مساحى

صاحب الملك	
السجل المدني	
رقم الصك	٣٢١٨٠١٠٠٢٠٥١
قطعة رقم	١٠٠
مخطط رقم	لا يوجد
الموقع	تربه الحى/السوق
بيانات الارض	
نوعية الصك	سكنى تجارى
سكنى تجارى	سكنى
تجارى	زراعى
قطعة ارض	ارض فضاء
طبيعة الارض	يوجد مباني

اقرار

جرى الوقوف على الطبيعة من قبل شركة اكنان البناء للاستشارات الهندسية بارشاد المالك
ويتحمل المكتب المسؤولية عن صحة ماورد فى مخطط الرفع المساحى من حدود واطوال ومساحة واحداثيات

ملحوظة


الصك غير مطابق للطبيعة
اسم الحى هو حى السلام ورقم المخطط هو ٣/٩/٥ ج حسب الـUMAPS

مرفقات



الاحداثيات

رقم النقطة	شماليات	شرقيات
1	2349337.5268	773859.6155
2	2349319.0609	773851.9337
3	2349310.8895	773870.1459
4	2349329.0719	773877.4880

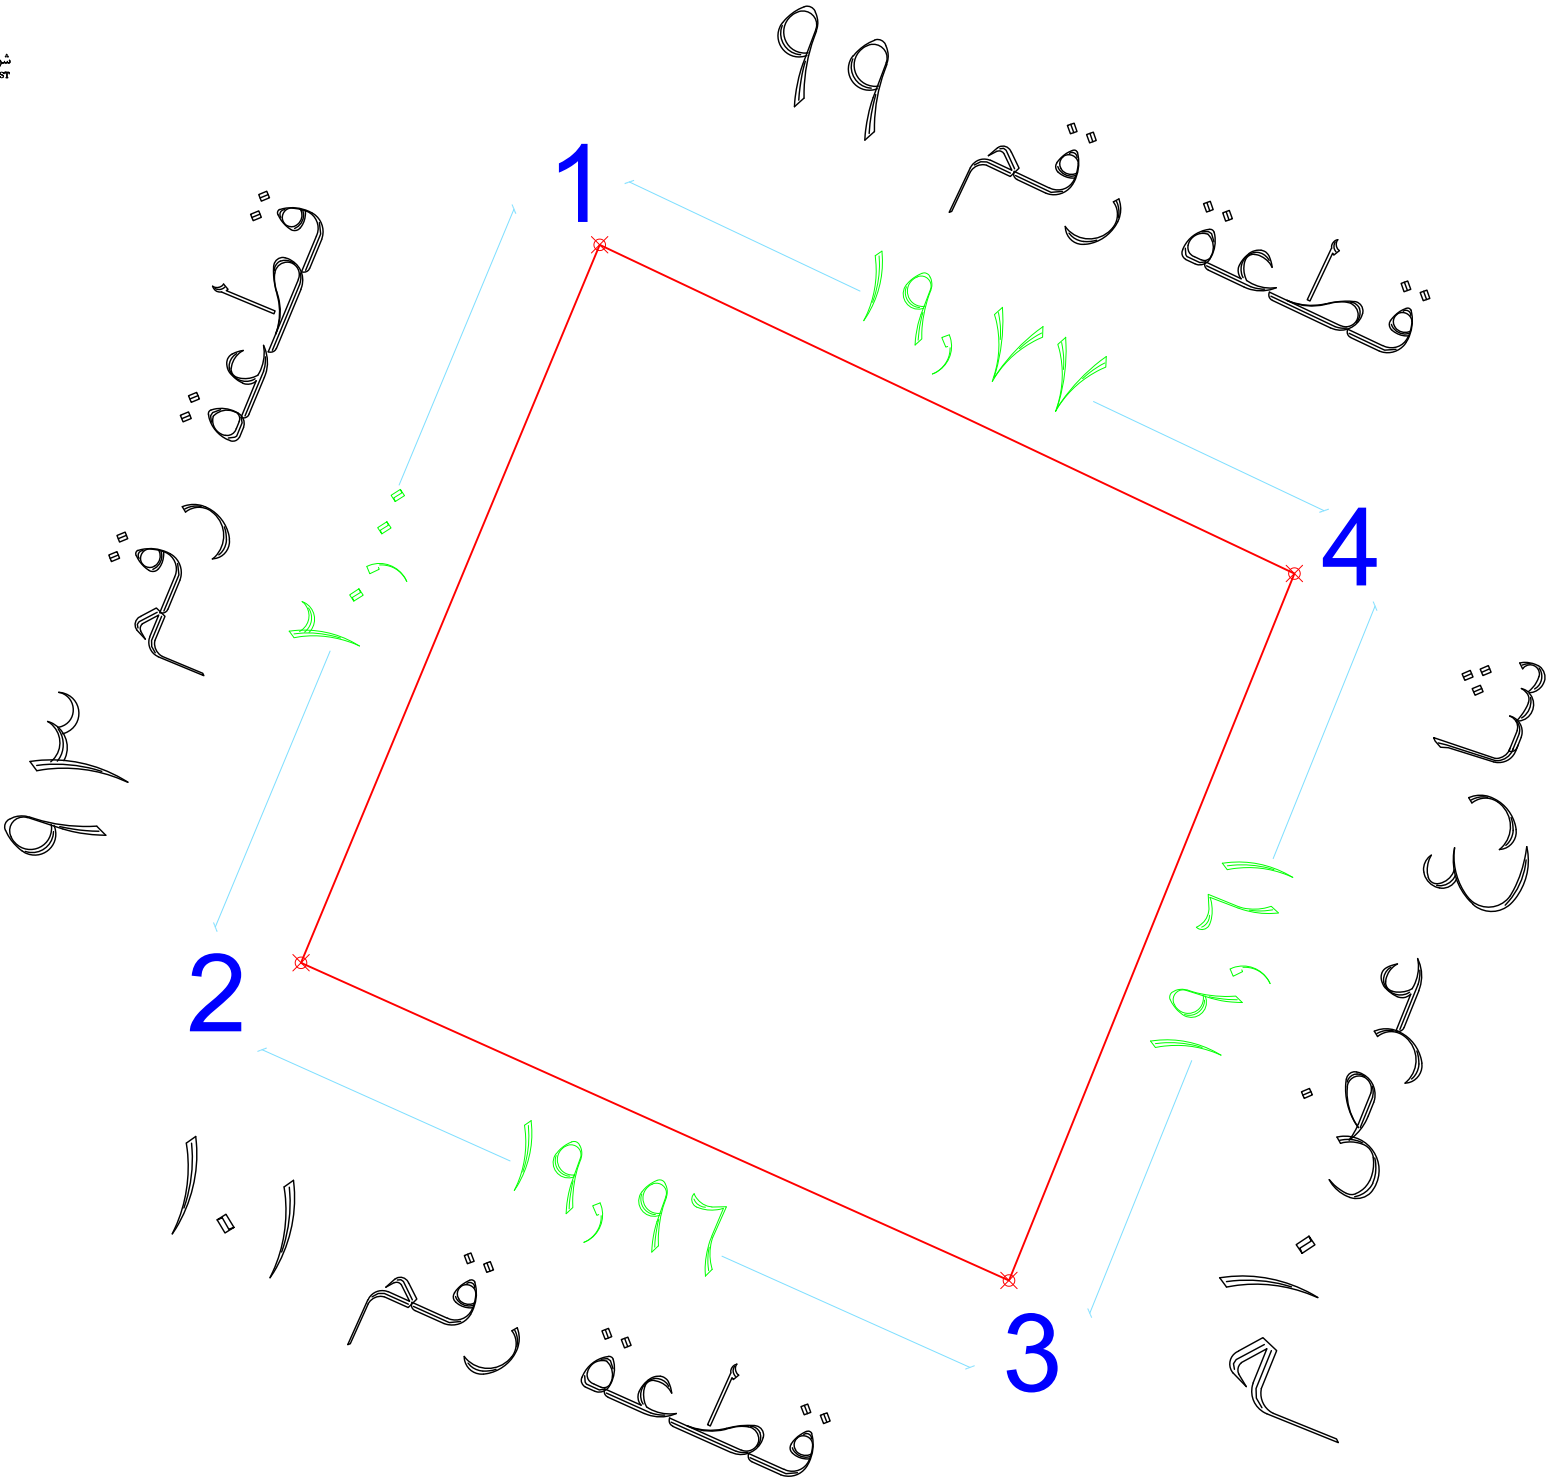

التاريخ 2025/02/04

الختم

البيان

مدير المكتب م / سعد الزهرانى

مدير قسم المساحه م / ابراهيم المهدي

مساح المكتب م / خليل موسى

الاتجاه

شمال

جنوب

شرق

غرب

المساحة

قطعة رقم ٩٩ بطول (٢٠) متر

قطعة رقم ١٠١ بطول (٢٠) متر

شارع عرض ١٠م بطول (٢٠) متر

قطعة رقم ٩٣ بطول (٢٠) متر

٤٠٠ م٢

الاطوال والحدود بموجب الصك

الاتجاه

شمال

جنوب

شرق

غرب

المساحة

قطعة رقم ٩٩ بطول (١٩,٧٧) متر

قطعة رقم ١٠١ بطول (١٩,٩٦) متر

شارع عرض ١٠م بطول (١٩,٦١) متر

قطعة رقم ٩٣ بطول (٢٠) متر

٣٩٣,٠٦ م٢

الاطوال والحدود بموجب الطبيعة