




صور من الموقع

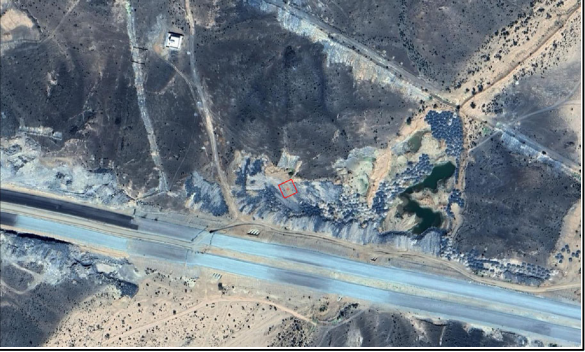

كروكي ارشادي

صاحب الملك	
السجل المدني	
رقم الصك	٣٦٢٠٠٧٠٠١٩٦٤
قطعة رقم	٢٨٢
مخطط رقم	٣٢٤٦
الموقع	الطائف الحى/طيبة
بيانات الارض	
نوعية الصك	سكنى تجارى
سكنى	سكنى
تجارى	تجارى
زراعى	زراعى
قطعة ارض	قطعة ارض
طبيعة الارض	يوجد مباني
	ارض فضاء

اقرار

جرى الوقوف على الطبيعة من قبل شركة اكنان البناء للاستشارات الهندسية بارشاد المالك
ويتحمل المكتب المسؤولية عن صحة ماورد فى مخطط الرفع المساحى من حدود واطوال ومساحة واحداثيات

ملحوظة

الصك مطابق للطبيعة

التاريخ

الختم



البيان

مدير المكتب م / سعد الزهرانى

مدير قسم المساحة م / ابراهيم المهدي


مساح المكتب م / خليل موسى

مرفقات



الاحداثيات

رقم النقطة	شماليات	شرقيات
1	2389578.29	663215.82
2	2389569.71	663197.77
3	2389551.65	663206.33
4	2389560.24	663224.38

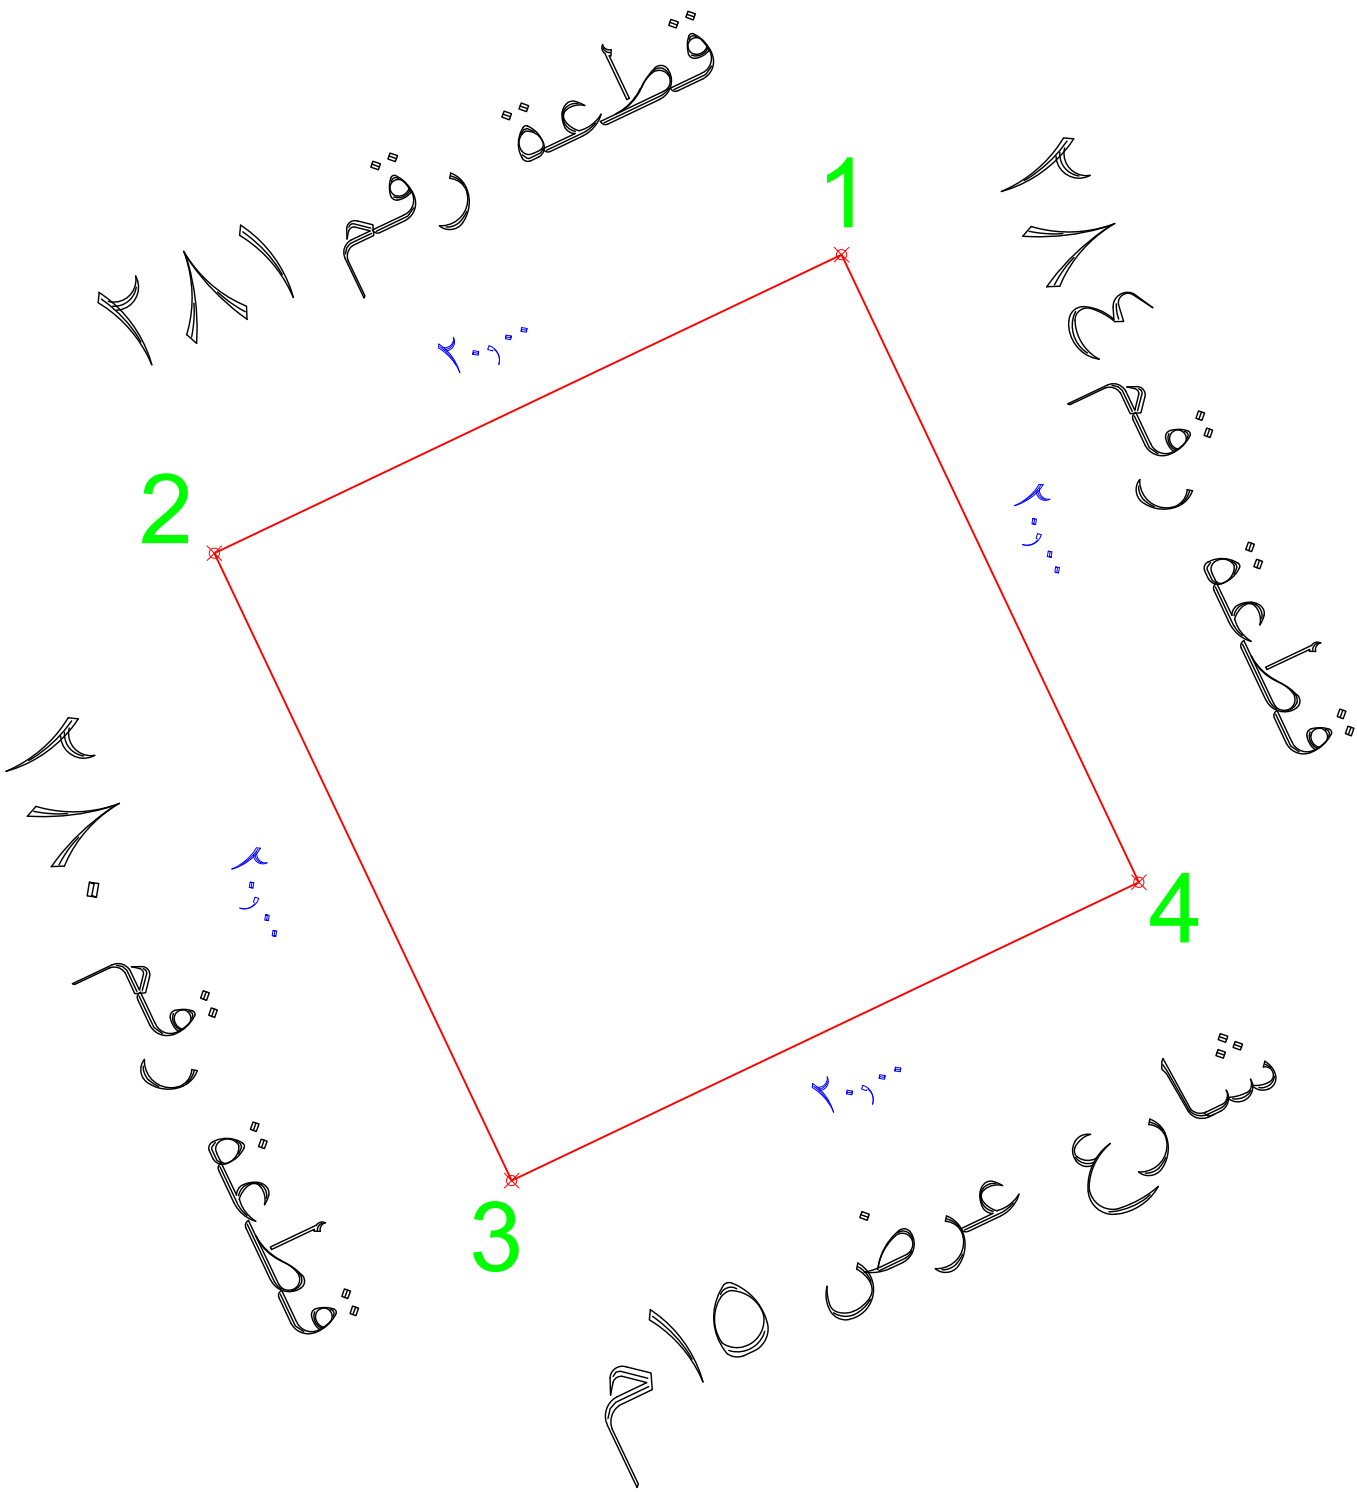

الاطوال والحدود بموجب الطبيعة

الاتجاه

الاطوال والحدود بموجب الصك

الاتجاه

قطعة رقم ٢٨١ بطول (٢٠) متر

شارع عرض ١٥ م بطول (٢٠) متر

قطعة رقم ٢٨٤ بطول (٢٠) متر

قطعة رقم ٢٨٠ بطول (٢٠) متر

٤٠٠ م

المساحة

قطعة رقم ٢٨١ بطول (٢٠) متر

شارع عرض ١٥ م بطول (٢٠) متر

قطعة رقم ٢٨٤ بطول (٢٠) متر

قطعة رقم ٢٨٠ بطول (٢٠) متر

٤٠٠ م

المساحة