
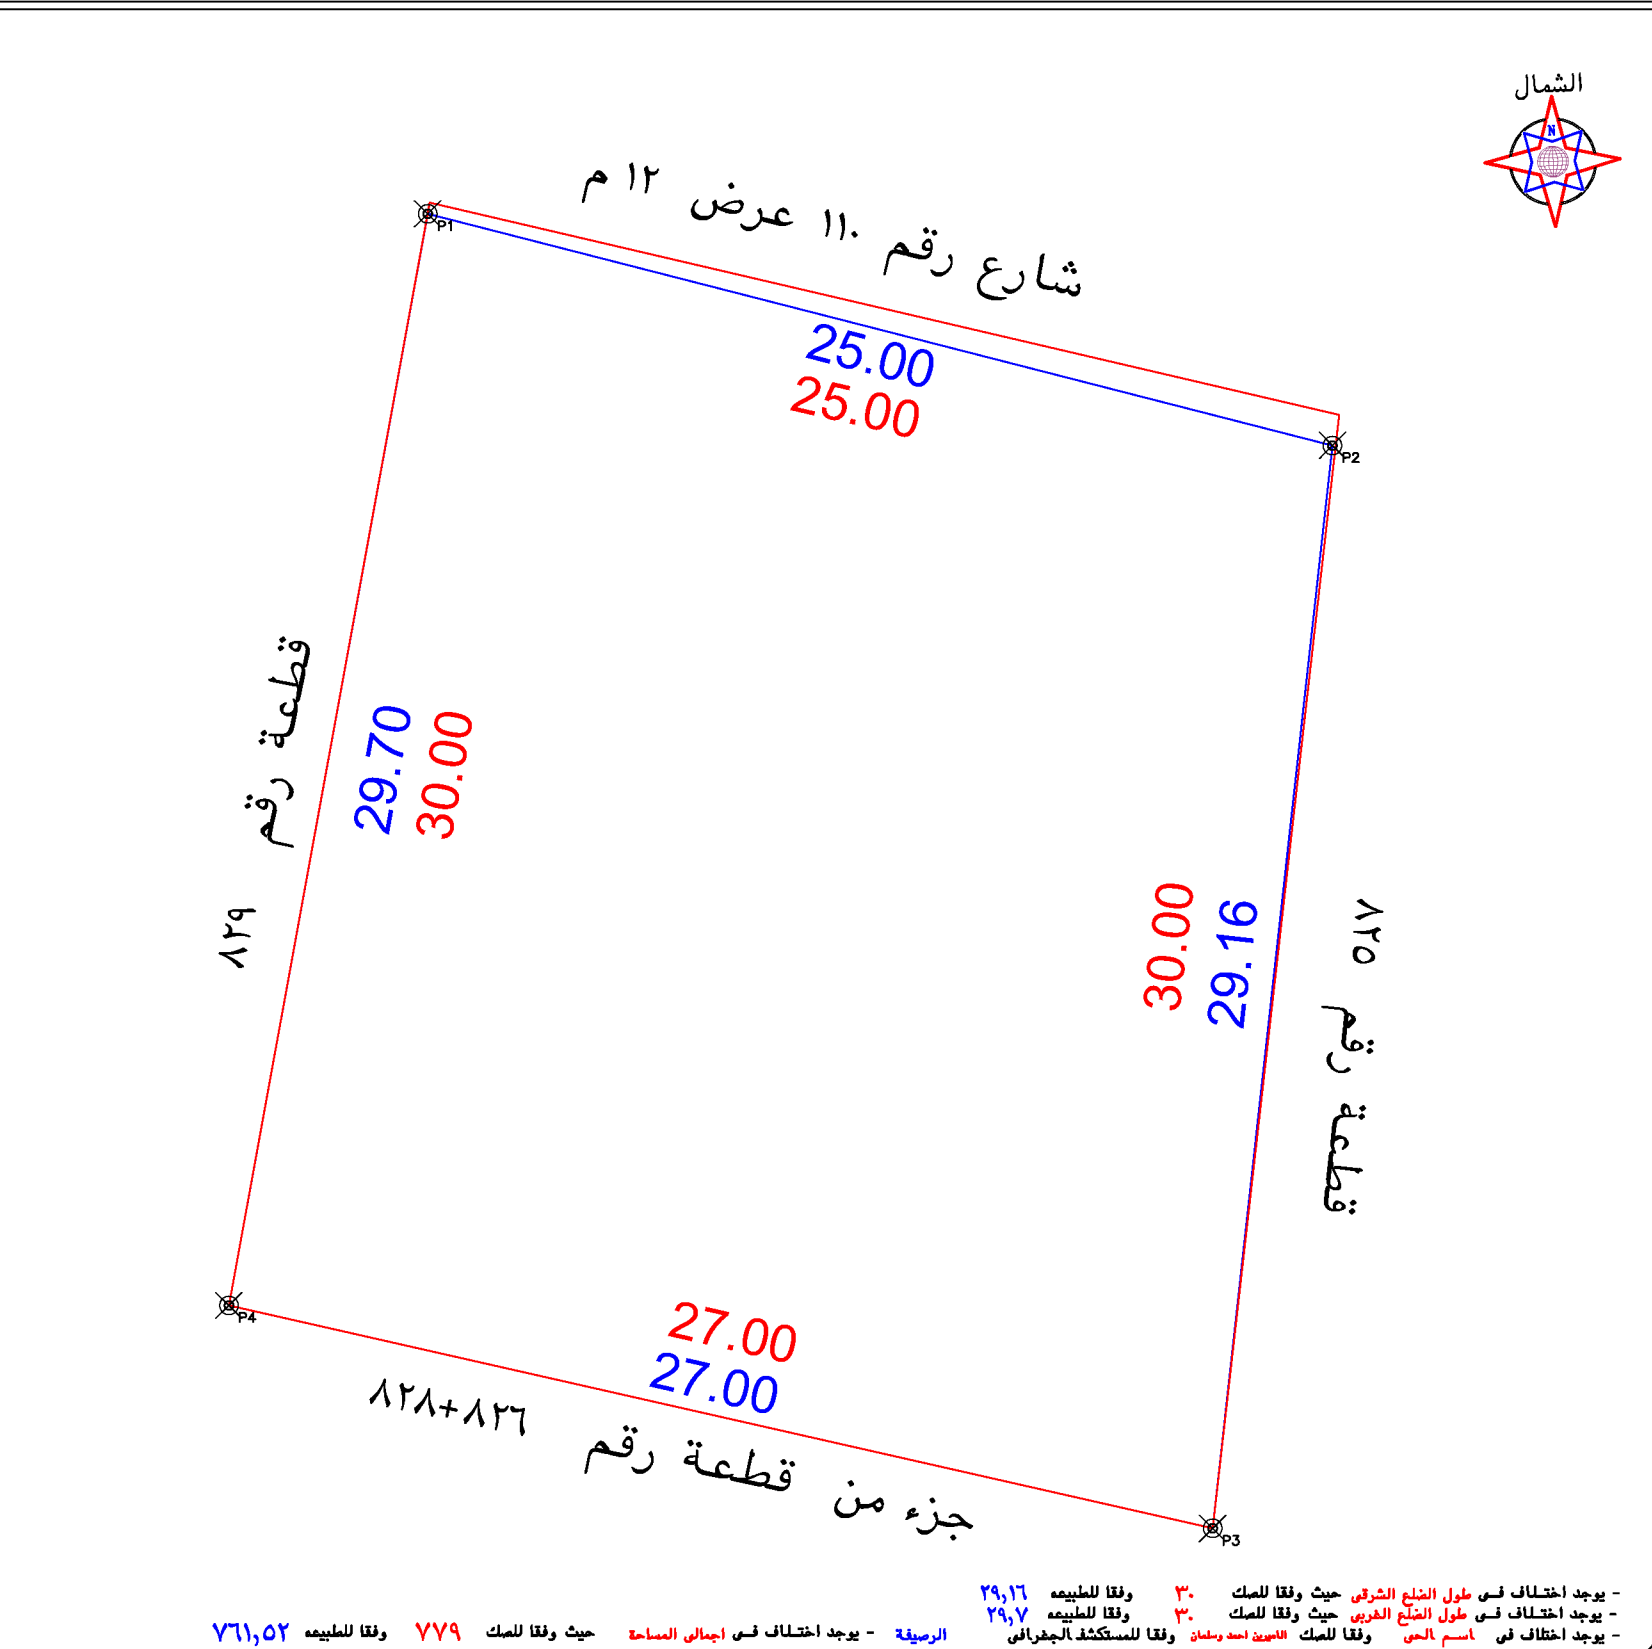


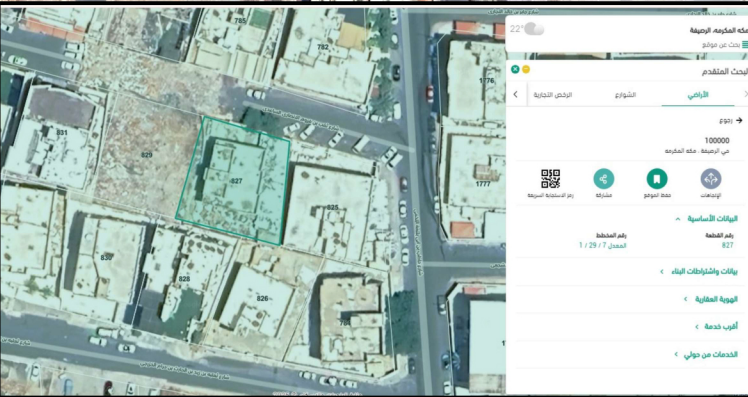

- تم الوقوف على الموقع بناءً على إرشاد المستكشف الجغرافي ● الموقع عبارة عن مبنى قائم
 ● يتحمل المكتب المسؤولية عن صحة ما ورد في مخطط الرفع المساحي من حدود وإطوال ومساحة وأحداثيات
 -الصك غير مطابق للطبيعة - يوجد اختلاف في رقم المنطقت وفقاً للصك ١-٢٩-٧ وفقاً للمستكشف الجغرافي
 المعدل ٧-٢٩-١

الاتجاه	بمساحة	بمساحة
شمال	بمساحة ٢٥ متر يحدھا شارع رقم ١١٠ عرض ١٢ م	بمساحة ٢٥ متر يحدھا شارع رقم ١١٠ عرض ١٢ م
شرق	بمساحة ٣٠ متر يحدھا قطعة رقم ٨٢٥	بمساحة ٢٩,١٦ متر يحدھا قطعة رقم ٨٢٥
جنوب	بمساحة ٢٧ متر يحدھا قطعة رقم ٨٢٨ + ٨٣٦	بمساحة ٢٧ متر يحدھا قطعة رقم ٨٢٨ + ٨٣٦
غرب	بمساحة ٣٠ متر يحدھا قطعة رقم ٨٢٩	بمساحة ٢٩,٧ متر يحدھا قطعة رقم ٨٢٩
المساحة	٢٧٧٩ م	٧٦١,٥٢ م

[illegible]