

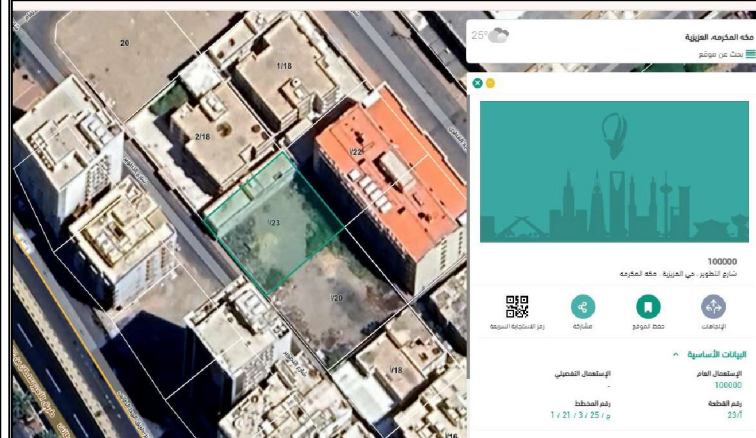
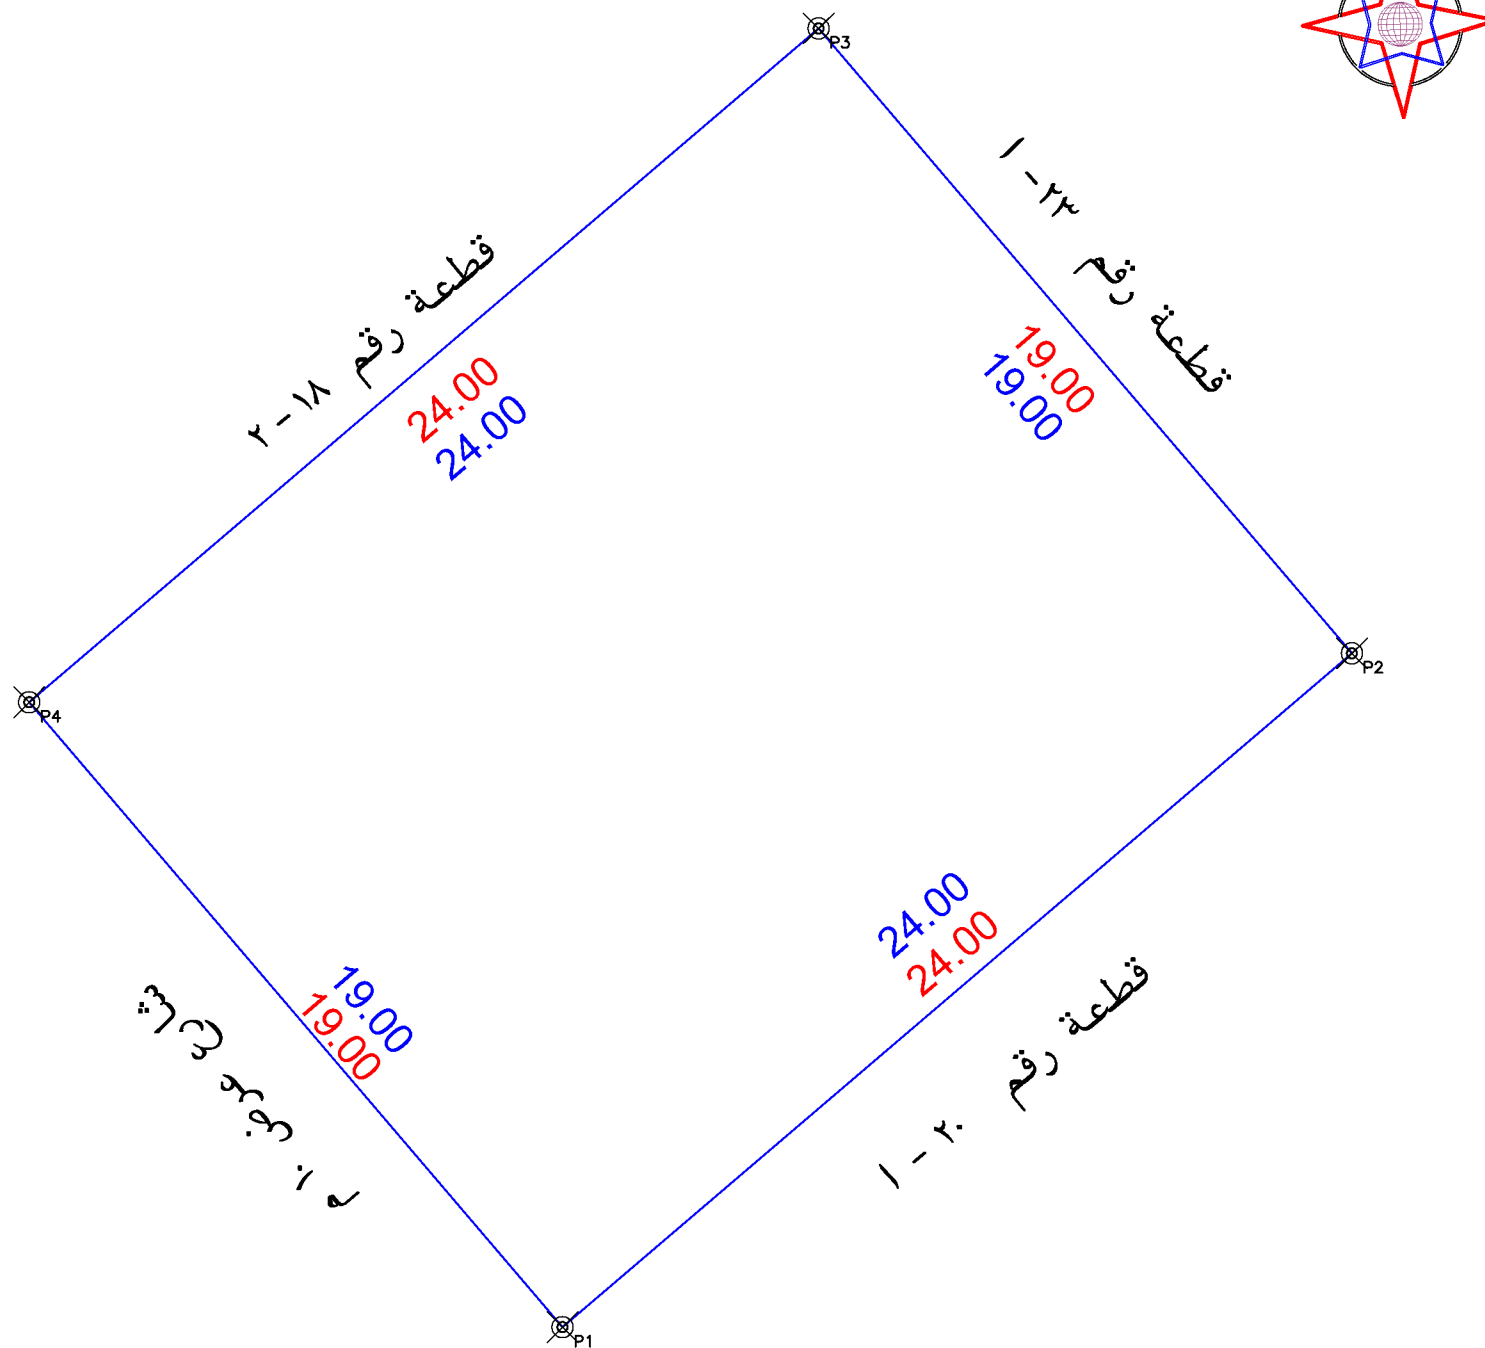


مصور جوى

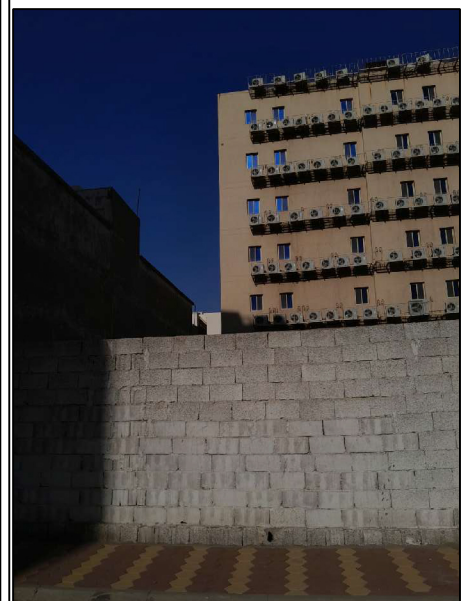

صور من الطبيعة

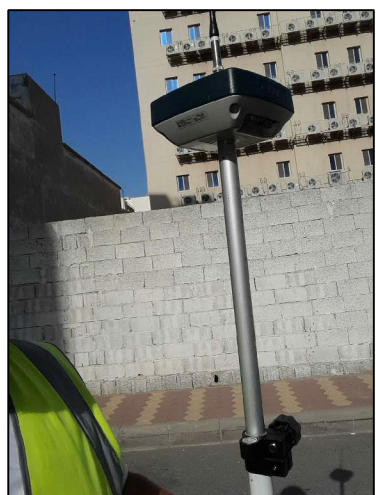

- يوجد اختلاف في الحد الشمالى حيث وفقا للمك قطعة رقم ١٨ وفقا للطبيعة قطعة رقم ٢-١٨
- يوجد اختلاف في الحد الجنوبى حيث وفقا للمك قطعة رقم ٢٣-١ وفقا للطبيعة قطعة رقم ١-٢٣
- يوجد اختلاف في رقم القطعة وفقا للمك ٢٢ - ١ وفقا للمستكشف الجغرافى ٢٣-١ • لا يوجد سور يفصل بين الصك والجار

- تم الوقوف على الموقع بنما على ارشاد طالب التنفيذ
- يتحمل المكتب المسؤولية عن صحة ما ورد في مخطط الرفع المساحى من حدود واطوال ومساحة واحداثيات
- الصك مطابق للطبيعة - يوجد اختلاف في اسم الحى وفقا للمك سحر هين هنة الصكية ١ وفقا للمستكشف الجغرافى المنيرة

حد الصك
حد الطبيعة

بموجب الطبيعة لكامل الموقع
بـطول ٢٤متر يحدها قطعة رقم ١٨-٢
بـطول ١٩متر يحدها قطعة رقم ٢٣-١
بـطول ٢٤متر يحدها قطعة رقم ٢٠-١
بـطول ١٩متر يحدها شارع عرض ١٠ م
٢م ٤٥٦م

الاتجاه	بموجب الصك لكامل الموقع
شمال	بـطول ٢٤متر يحدها قطعة رقم ١٨
شرق	بـطول ١٩متر يحدها قطعة رقم ٢٣-١
جنوب	بـطول ٢٤متر يحدها قطعة رقم ٢٠-١
غرب	بـطول ١٩متر يحدها شارع عرض ١٠ م
المساحة	٢م ٤٥٦م

رقم المعاملة	تاريخها	موضوع الكروكى	تاريخ اعتماد الكروكى التنظيمى
٣٢٠١٠٨٠٠٨١٧٩	٣٢٠١٠٨٠٠٨١٧٩	مكة المكرمة	مجلس الجن الضفة الشمالية ١
اسم	اسم	اسم	اسم
سجل مدنى	سجل مدنى	سجل مدنى	سجل مدنى
بيانات المالكين	بيانات المالكين	بيانات المالكين	بيانات المالكين
٣٢٠١٠٨٠٠٨١٧٩	٣٢٠١٠٨٠٠٨١٧٩	٣٢٠١٠٨٠٠٨١٧٩	٣٢٠١٠٨٠٠٨١٧٩
بيانات الكروكى	بيانات الكروكى	بيانات الكروكى	بيانات الكروكى
رقم المخطط	رقم المخطط	رقم المخطط	رقم المخطط
١ - ٢١ - ٣ - ج - ٢٥	١ - ٢١ - ٣ - ج - ٢٥	١ - ٢١ - ٣ - ج - ٢٥	١ - ٢١ - ٣ - ج - ٢٥
نظام البناء	نظام البناء	نظام البناء	نظام البناء
سكنى	سكنى	سكنى	سكنى
المساحة	المساحة	المساحة	المساحة
المساحة	المساحة	المساحة	المساحة
تخطيط المدينة/البلدية/القرية	تخطيط المدينة/البلدية/القرية	تخطيط المدينة/البلدية/القرية	تخطيط المدينة/البلدية/القرية
المساحة	المساحة	المساحة	المساحة
بيانات المكتب الهندسى	بيانات المكتب الهندسى	بيانات المكتب الهندسى	بيانات المكتب الهندسى
اسم المكتب	اسم المكتب	اسم المكتب	اسم المكتب
شركة أصول الهندسة للاستشارات	شركة أصول الهندسة للاستشارات	شركة أصول الهندسة للاستشارات	شركة أصول الهندسة للاستشارات
المهندس	المهندس	المهندس	المهندس
عمار على ابراهيم صالح	عمار على ابراهيم صالح	عمار على ابراهيم صالح	عمار على ابراهيم صالح
هاتف	هاتف	هاتف	هاتف
٠٥٣٤٩٧٧٧٥٩	٠٥٣٤٩٧٧٧٥٩	٠٥٣٤٩٧٧٧٥٩	٠٥٣٤٩٧٧٧٥٩
اسم المسئول	اسم المسئول	اسم المسئول	اسم المسئول
عمار على ابراهيم صالح	عمار على ابراهيم صالح	عمار على ابراهيم صالح	عمار على ابراهيم صالح
احداثيات الموقع حسب نظام احداثيات العالمى	احداثيات الموقع حسب نظام احداثيات العالمى	احداثيات الموقع حسب نظام احداثيات العالمى	احداثيات الموقع حسب نظام احداثيات العالمى
UTM-WGS84-ZONE 37	UTM-WGS84-ZONE 37	UTM-WGS84-ZONE 37	UTM-WGS84-ZONE 37
شماليات	شماليات	شماليات	شماليات
١	١	١	١
٢	٢	٢	٢
٣	٣	٣	٣
٤	٤	٤	٤
٥	٥	٥	٥
٦	٦	٦	٦
٧	٧	٧	٧
٨	٨	٨	٨