

نموذج كروكي مساحي

المنطقة	بريدة
المالك	
الموضوع	كروكي مساحي
الموقع	النقع
استخدام الموقع	سكني تجاري
رقم القطعة	٥٦ - ٥٨
رقم المخطط	٢٤٤/١/ق
رقم الصك	٤٦٢٥٢٨٠٠١٧١٨
تاريخ الصك	

D . R . T

D . R . T ENGINEERING CONSULTANTS
تصميم معماري تصميم داخلي اشراف ادارة مشروعات-مخططات سلامة
تخطيط-رفع مساحي- دراسة الاحمال الكهربائية
مكة المكرمة- الشرايف - مركز السلام الإداري الدور الأول- مكتب رقم ١١
EMAIL - dar.alebtkar.businss@gmail.com TEL- 0570426636

أبعاد الأرض

الاتجاه	بموجب الصك	بموجب الطبيعة	ملاحظات	ملاحظات	الحدود بموجب الصك	الحدود بموجب الطبيعة
شمال	٢٥,٠٠	٢٥,٠٠	مطابق		شارع عرض ١٥,٠٠ م	شارع عرض ١٥,٠٠ م
جنوب	٢٦,١٠	٢٦,١٠	مطابق		ممر مشاة عرض ٨,٠٠ م	ممر مشاة عرض ٨,٠٠ م
شرق	٤٤,٨٠	٤٢,٩٢	-١,٨٨		شارع عرض ٣٠,٠٠ م	شارع عرض ٣٠,٠٠ م
غرب	٥٣,٣٠	٥٣,٣٠	مطابق		قطعة رقم ٥٥ ورقم ٥٧	قطعة رقم ٥٥ ورقم ٥٧
المساحة	١١٩,٠٠ م ^٢	١١٩,٠٠ م ^٢	مطابق			

رقم القطعة	شماليات	شرقيات	رقم القطعة	شماليات	شرقيات
1	2916440.187	399836.591	6		
2	2916430.501	399859.638	7		
3	2916390.133	399845.063	8		
4	2916389.886	399818.964	9		
5					

إقرار

جري الوقوف على الطبيعة من قبل مساح مكتب
دي آر تي للاستشارات الهندسية و أتضح الآتي :

- ١- هل الصك مطابق للرفع المساحي ☒ نعم ☐ لا
- ٢- هل تم ذكر جميع الاختلافات في الرفع المساحي ☒ نعم ☐ لا
- ٣- هل تم تطبيق جميع التعليمات الصادرة من المركز في الرفع المساحي ☒ نعم ☐ لا
- ٤- هل تم التوقيع ورافق اقرار صحة الموقع ☒ نعم ☐ لا
- ٥- هل يوجد تداخل في الأصل أو أجزاء مشتركة ☒ نعم ☐ لا
- ٦- هل يوجد شوارع مختزلة على الأصل في المخطط أو المستكشف الجغرافي أو الطبيعة ولم يتم ذكره في الصك ☒ نعم ☐ لا
- ٧- هل تم ذكر المرجع المعتمد عليه في الاستدلال على استخدام العقار ☒ نعم (بلدي) ☐ لا
- ٨- الملاحظات والاختلافات والتدخلات: ☒ يوجد ☐ لا يوجد

(مع التوضيح)

- ٩- طبيعة الأرض: ☒ جبلية ☐ منبسطة ☐ مبنى قائم
- ١٠- مشتملات الموقع كالتالي: أرض فضاء

١١- تم الرفع بنظام الـ VRS واستخدام نظام الاحداثيات WGS-84-UTM38N

١٢- تم توضيح الموقع من عدة زوايا بصور فوتوغرافية موضحة أدناه .

١٣- تم الرفع المساحي بإشراف المندوب حسب طلب الجهة المخولة

١٤- هذا التقرير المساحي لا يعتد به في اثبات سلامة اجراءات التملك

١٥- يتحمل المكتب المسؤولية عن صحة ماورد في مخطط الرفع المساحي حدود واطوال ومساحة واحداثيات

الختم

تاريخ الاعتماد ١١/٠٩/١٤٤٦هـ




دار الابتكار للاستشارات الهندسية
DAR ALEBTKAR ENGINEERING CONSULTANTS
س.ت. ٥٥٠١٣٨٠٣١٢.٤

صور من الطبيعة
توضح الموقع



صورة جوية مقياس الرسم ١/٢٥٠٠

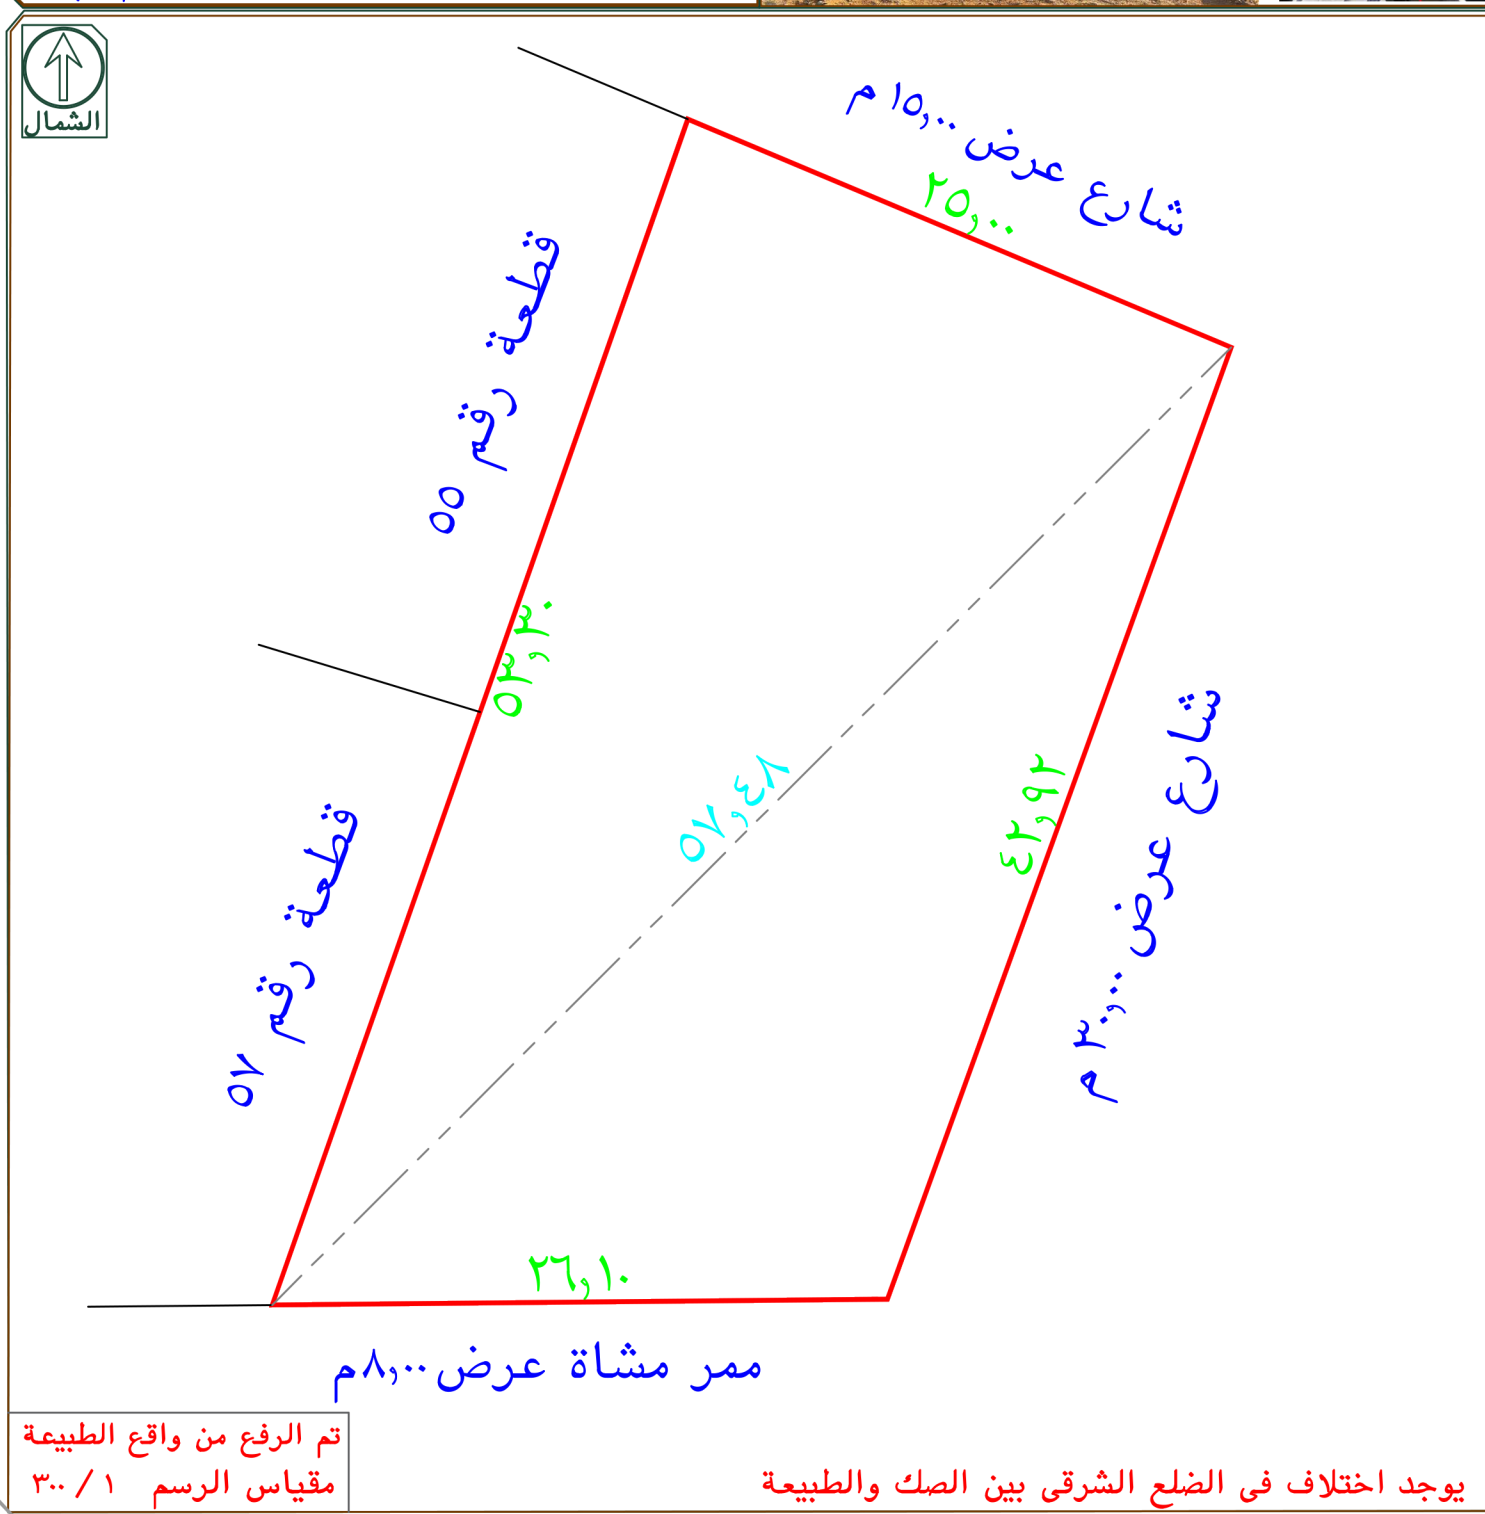

تم الرفع من واقع الطبيعة
مقياس الرسم ١/٣٠٠

يوجد اختلاف في الضلع الشرقي بين الصك والطبيعة