

نموذج كروكي مساحي

المنطقة	بريدة
المالك	
الموضوع	كروكي مساحي
الموقع	الخضر والوجيعان
استخدام الموقع	سكني - تجاري
رقم القطعة	١
رقم المخطط	ق/ب / ٦٧٧٥
رقم الصك	٧٦٠٠٠١٣١٢١٥٣
تاريخ الصك	

D . R . T

D . R . T ENGINEERING CONSULTANTS
تصميم معماري - تصميم داخلي - اشراف ادارة مشروعات - مخططات سلامة
تخطيط - رفع مساحي - دراسة الاحمال الكهربائية
مكة المكرمة - الشرايف - مركز السلام الاداري الدور الأول - مكتب رقم ١١
EMAIL - dar.alebtkar.business@gmail.com TEL - 0570426636

أبعاد الأرض

الاتجاه	بموجب الصك	بموجب الطبيعة	ملاحظات	الحدود بموجب الصك	الحدود بموجب الطبيعة
شمال	٣٦,٣١	٣٦,٣١	مطابق	جزء من القطعة رقم ٨ والقطعة رقم ٩	جزء من القطعة رقم ٨ والقطعة رقم ٩
جنوب	٢٩,٩٠	٢٩,٩٠	مطابق	شارع عرض ١٥,٠٠ م	شارع عرض ١٥,٠٠ م
شرق	٢٥,٨١	٢٥,٨١	مطابق	خدمات ارتداد أمامي ١٠,٠٠ م يليه شارع عرض ١٥,٠٠ م	خدمات ارتداد أمامي ١٠,٠٠ م يليه شارع عرض ١٥,٠٠ م
غرب	٢٥,٠٠	٢٥,٠٠	مطابق	قطعة رقم ٢	قطعة رقم ٢
المساحة	٢٨٢٩,٠٩ م	٢٨٢٧,٨٥ م	-١,٢٤		

رقم القطعة	شماليات	شرقيات	رقم القطعة	شماليات	شرقيات
1	2902658.614	400504.975	1	2902658.614	400504.975
2	2902643.737	400471.853	2	2902643.737	400471.853
3	2902620.932	400482.097	3	2902620.932	400482.097
4	2902633.179	400509.378	4	2902633.179	400509.378

إقرار

جري الوقوف على الطبيعة من قبل مساح مكتب
دي آر تي للاستشارات الهندسية و أتضح الآتي :

- هل الصك مطابق للرفع المساحي ☒ نعم ☐ لا
- هل تم ذكر جميع الاختلافات في الرفع المساحي ☒ نعم ☐ لا
- هل تم تطبيق جميع التعليمات الصادرة من المركز في الرفع المساحي ☒ نعم ☐ لا
- هل تم التوقيع و ارفاق اقرار صحة الموقع ☒ نعم ☐ لا
- هل يوجد تداخل في الأصل أو أجزاء مشتركة ☒ نعم ☐ لا
- هل يوجد شوارع مختزلة على الأصل في المخطط أو المستكشف الجغرافي أو الطبيعة ولم يتم ذكره في الصك ☒ نعم ☐ لا
- هل تم ذكر المرجع المعتمد عليه في الاستدلال على استخدام العقار ☒ نعم (بلدي) ☐ لا
- الملاحظات والاختلافات والتدخلات: ☒ يوجد ☐ لا يوجد (مع التوضيح)
- طبيعة الأرض: ☒ جبلية ☐ منبسطة ☐ مبنى قائم
- مشمتملات الموقع كالتالي: أرض فضاء


- تم الرفع بنظام ال VRS واستخدام نظام الاحداثيات WGS-84-UTM38N
- تم توضيح الموقع من عدة زوايا بصور فوتوغرافية موضحة أدناه .
- تم الرفع المساحي بإشراف المندوب حسب طلب الجهة المخولة
- هذا التقرير المساحي لا يعتد به في اثبات سلامة اجراءات التملك
- يتحمل المكتب المسؤولية عن صحة ماورد في مخطط الرفع المساحي حدود واطوال ومساحة واحداثيات

الختم




تاريخ الاعتماد ١٤٤٦/٠٨/٤

صور من الطبيعة
توضح الموقع

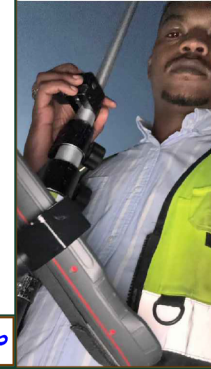

صورة جوية مقياس الرسم ٢٥٠٠/١

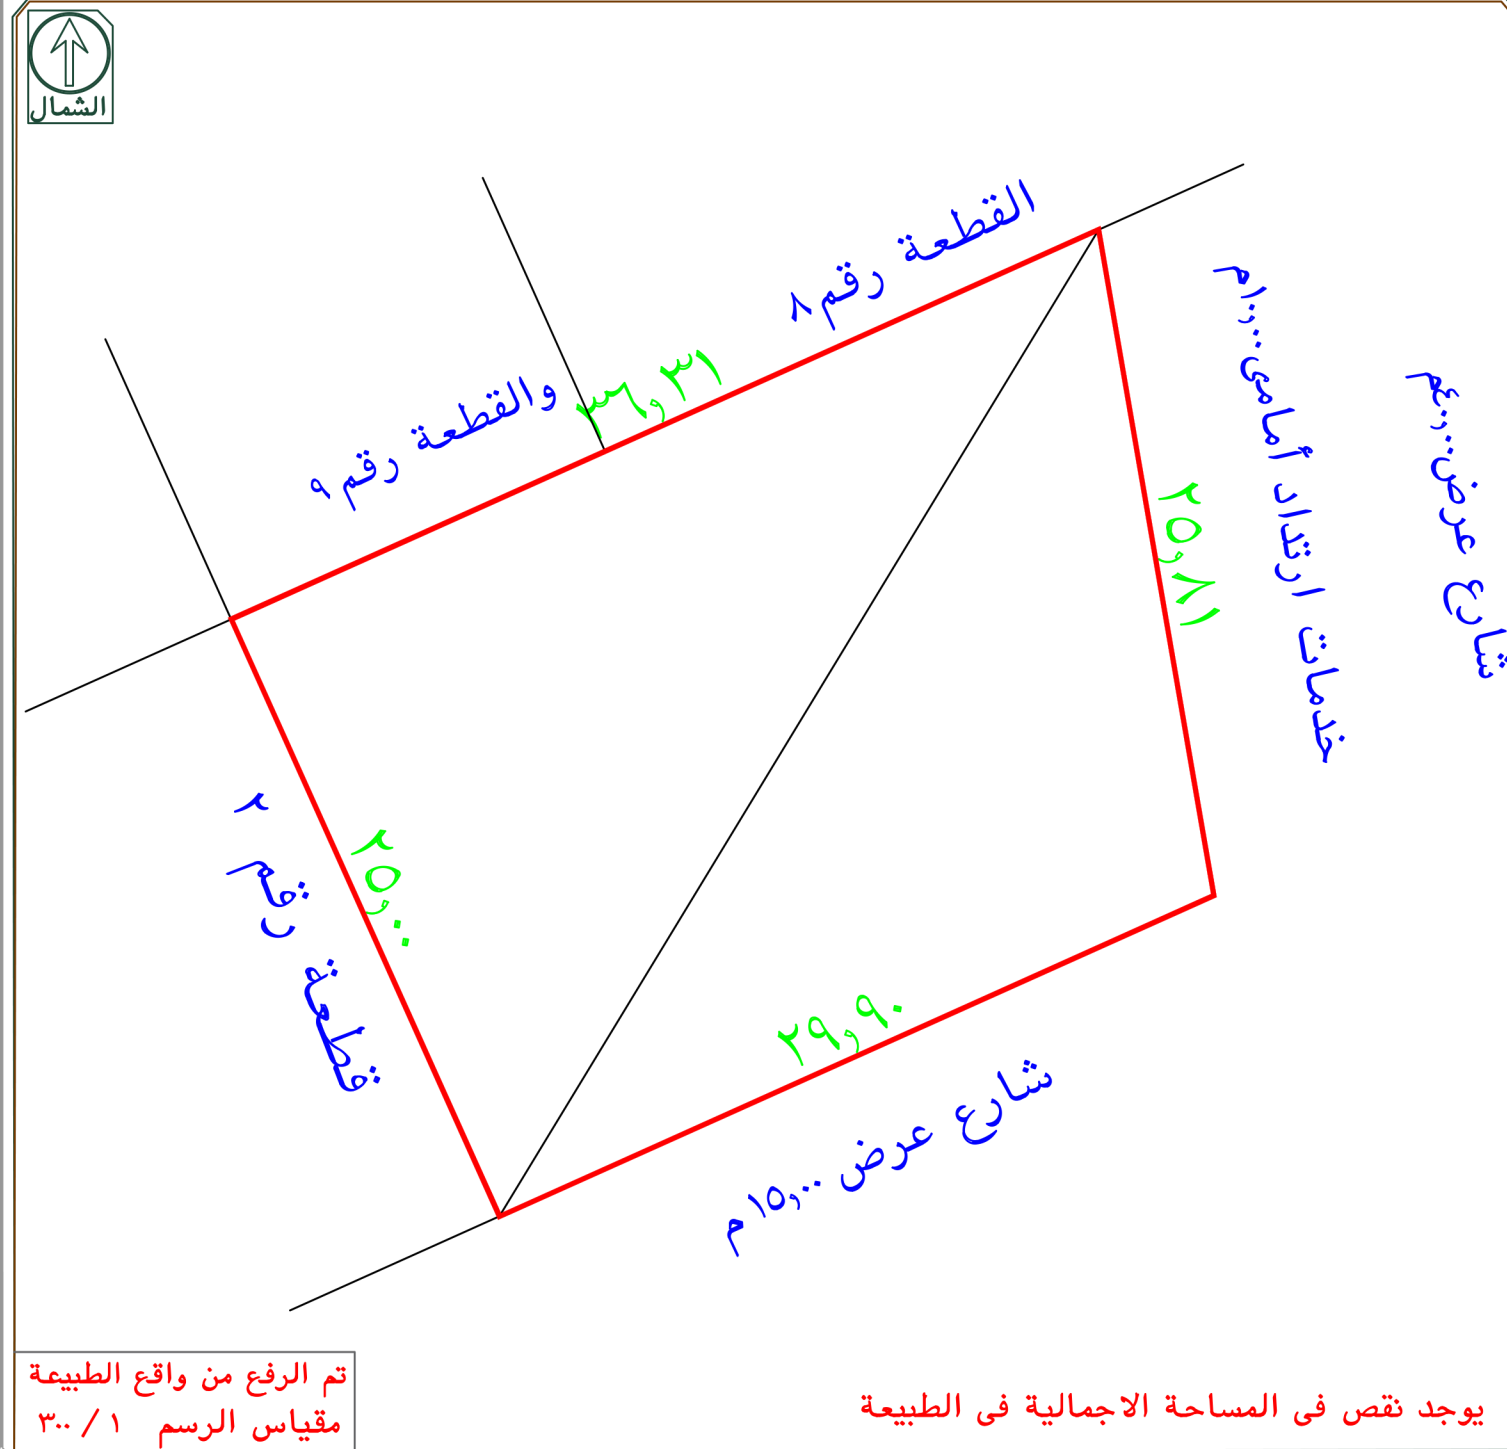

تم الرفع من واقع الطبيعة
مقياس الرسم ٣٠٠ / ١

يوجد نقص في المساحة الاجمالية في الطبيعة