

نموذج كروكي مساحي

المنطقة	بريدة
المالك	
الموضوع	كروكي مساحي
الموقع	الورود
استخدام الموقع	سكني
رقم القطعة	٥٢٦ / أ
رقم المخطط	٢٨٣ / ٢ / ق
رقم الصك	٤٦٢٥٤٥٠٠٧١٥
تاريخ الصك	

D . R . T

D . R . T ENGINEERING CONSULTANTS
تصميم معماري تصميم داخلي اشراف ادارة مشروعات - مخططات سلامة
تخطيط - رفع مساحي - دراسة الاحمال الكهربائية
مكة المكرمة - الشرايف - مركز السلام الاداري - الدور الأول - مكتب رقم ١١
EMAIL - dar.alebtkar.business@gmail.com TEL - 0570426636

أبعاد الأرض

الاتجاه	بموجب الصك	بموجب الطبيعة	ملاحظات	ملاحظات	الحدود بموجب الصك	الحدود بموجب الطبيعة
شمال	٢٥,٠٠	٢٥,٠٠	مطابق		قطعة رقم ٥٢٤	قطعة رقم ٥٢٤
جنوب	٢٥,٠٠	٢٥,٠٠	مطابق		الجزء رقم ٥٢٦ / ب	الجزء رقم ٥٢٦ / ب
شرق	١٠,٥٠	١٠,٥٠	مطابق		شارع عرض ١٨,٠ م	شارع عرض ١٨,٠ م
غرب	١٠,٥٠	١٠,٥٠	مطابق		جزء من القطعة رقم ٥٢٥	جزء من القطعة رقم ٥٢٥
المساحة	٢٣٦٢,٥٠ م ^٢	٢٣٦٢,٥٠ م ^٢	مطابق			

رقم القطعة	شماليات	شرقيات	رقم القطعة	شماليات	شرقيات
1	2919744.068	397061.334	6		
2	2919755.875	397083.370	7		
3	2919746.620	397088.329	8		
4	2919734.813	397066.293	9		
5					

إقرار


جري الوقوف على الطبيعة من قبل مساح مكتب
دي آر تي للاستشارات الهندسية و أتضح الآتي :

- ١- هل الصك مطابق للرفع المساحي ☒ نعم ☐ لا
- ٢- هل تم ذكر جميع الاختلافات في الرفع المساحي ☒ نعم ☐ لا
- ٣- هل تم تطبيق جميع التعليمات الصادرة من المركز في الرفع المساحي ☒ نعم ☐ لا
- ٤- هل تم التوقيع وارفاق اقرار صحة الموقع ☒ نعم ☐ لا
- ٥- هل يوجد تداخل في الأصل أو أجزاء مشتركة ☒ نعم ☐ لا
- ٦- هل يوجد شوارع مختزلة على الأصل في المخطط أو المستكشف الجغرافي أو الطبيعة ولم يتم ذكره في الصك ☒ نعم ☐ لا
- ٧- هل تم ذكر المرجع المعتمد عليه في الاستدلال على استخدام العقار (بلدي) ☒ لا
- ٨- الملاحظات والاختلافات والتدخلات: ☒ يوجد ☐ لا يوجد (مع التوضيح)
- ٩- طبيعة الأرض: ☐ جبلية ☐ منبسطة ☒ مبني قائم
- ١٠- مشتملات الموقع كالتالي: ☐ فيلا سكنية

- ١١- تم الرفع بنظام الـ VRS واستخدام نظام الاحداثيات WGS-84-UTM38N
- ١٢- تم توضيح الموقع من عدة زوايا بصور فوتوغرافية موضحة أدناه .
- ١٣- تم الرفع المساحي بإشراف المندوب حسب طلب الجهة المخولة
- ١٤- هذا التقرير المساحي لا يعتد به في اثبات سلامة اجراءات التملك
- ١٥- يتحمل المكتب المسؤولية عن صحة ماورد في مخطط الرفع المساحي حدود واطوال ومساحة واحداثيات

الختم	تاريخ الاعتماد ١٥/٠٩/١٤٤٦هـ	دار الابتكار للاستشارات الهندسية DAR ALEBTKAR ENGINEERING CONSULTANTS س.ت. ٥١٣٨٥٠٠٣٣٢٢٢
-------	-----------------------------	---

صور من الطبيعة
توضح الموقع

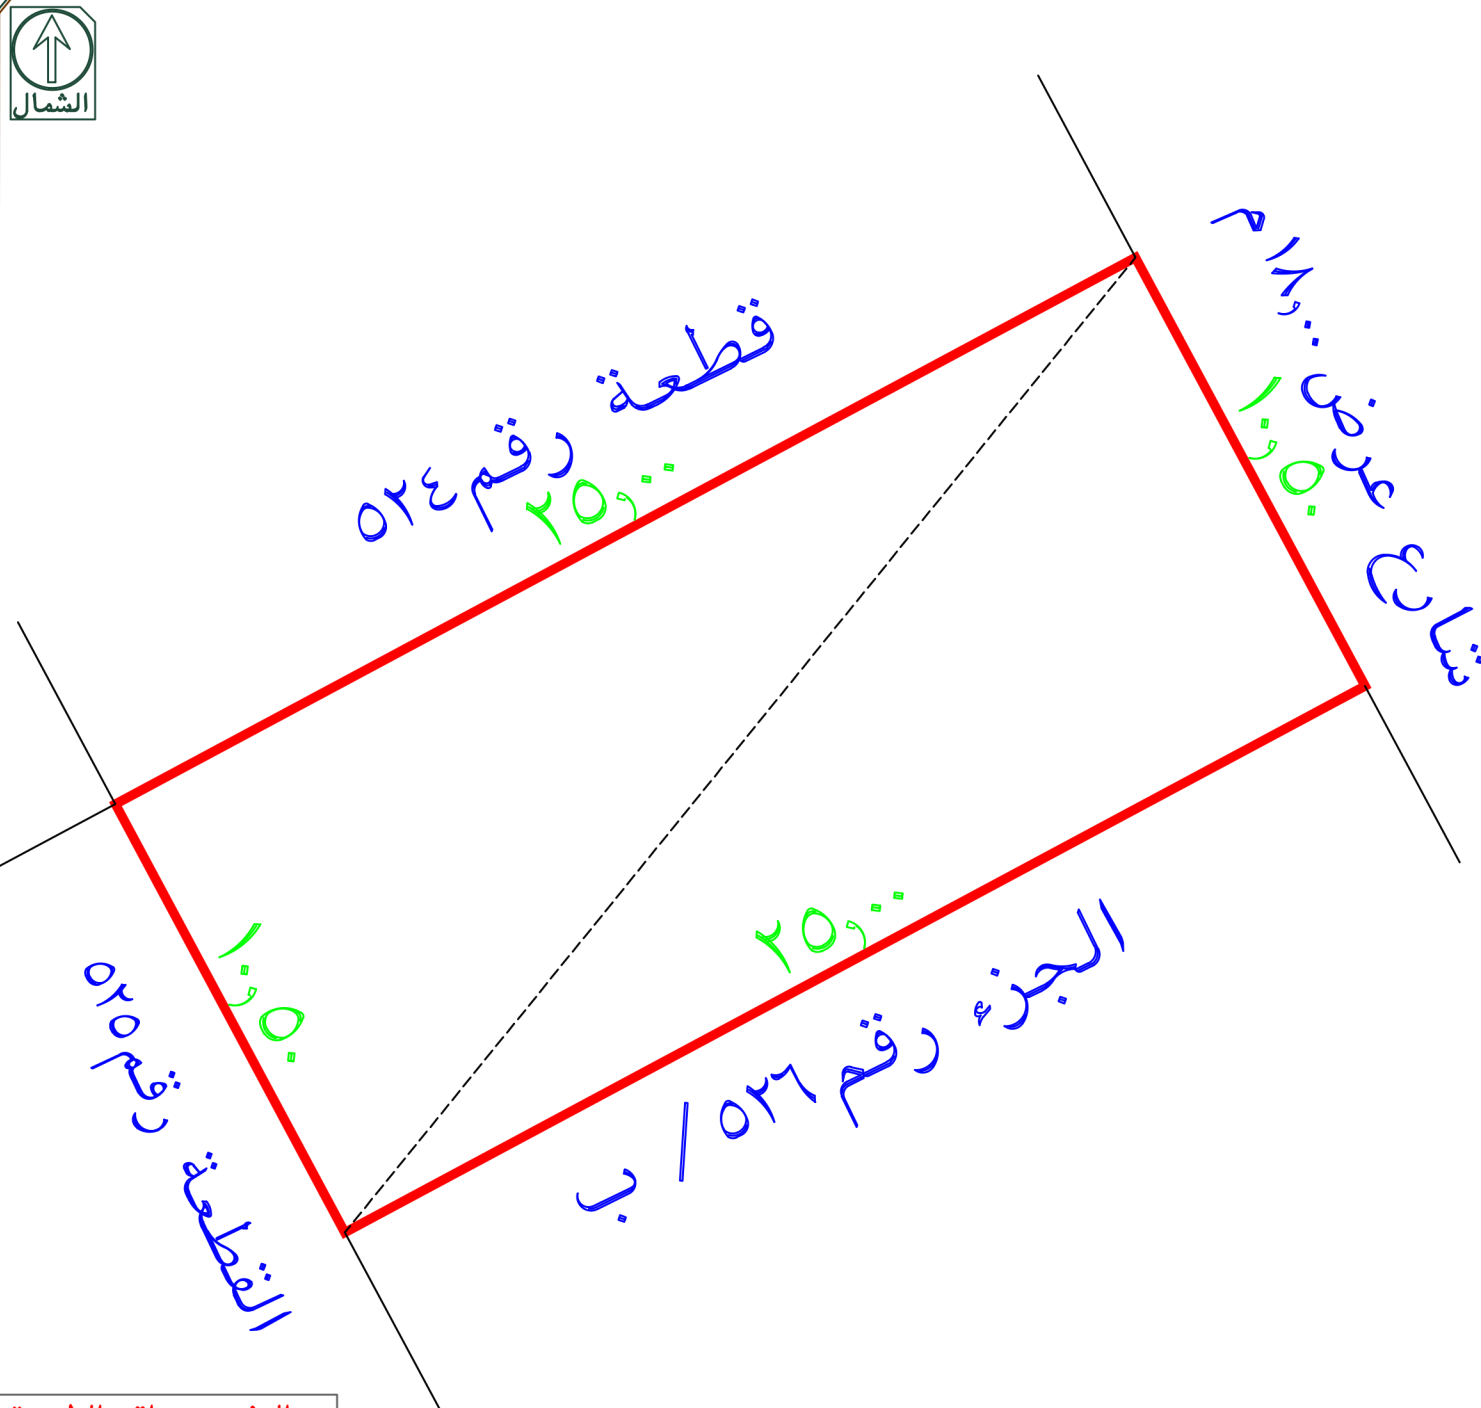

تم الرفع من واقع الطبيعة
مقياس الرسم ١ / ٣٠٠

الموقع غير مفرز في بلدي ومستكشف القصيم