


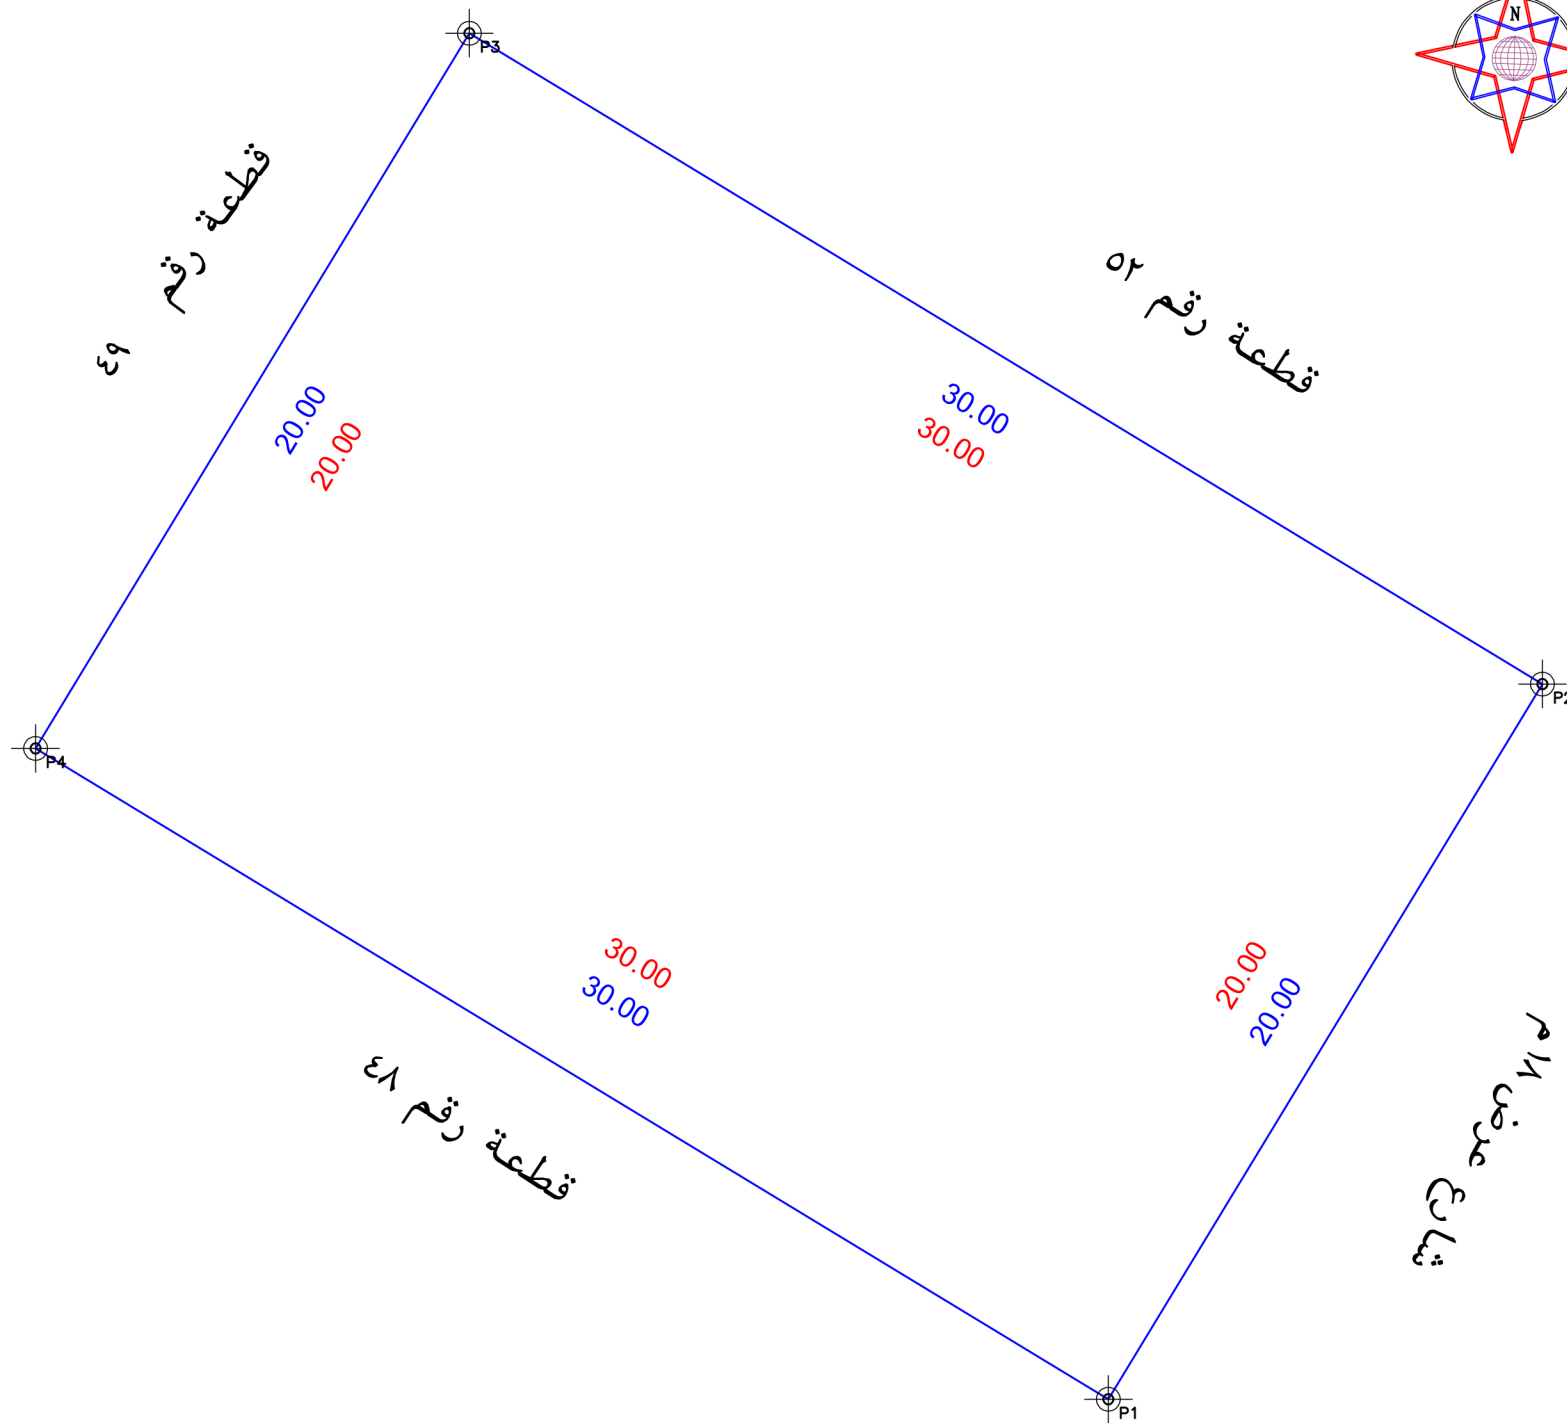


صور من الطبيعة



- يتحمل المكتب المسؤولية عن صحة ما ورد في مخطط الرفع المساحي من حدود واطوال ومساحة واحداثيات
- تم الوقوف على الموقع بناما على ارشاد المستكشف
- الموقع عبارة عن مبنى قاتم
- يوجد صندوق خدمات على حدود الارض من الماحد الشرقا شارع عرض ١٨ م

بموجب الطبيعة لكامل الموقع	
بطول ٣٠ م	يحدھا قطعة رقم ٥٢
بطول ٢٠ م	يحدھا شارع عرض ١٨م
بطول ٣٠ م	يحدھا قطعة رقم ٤٨
بطول ٢٠ م	يحدھا قطعة رقم ٤٩
٢٠٠٠	

بموجب الصك لكامل الموقع	
بطول ٣٠ م	يحدما قطعة رقم ٥٢
بطول ٢٠ م	يحدما شارع عرض ١٨ م
بطول ٣٠ م	يحدما قطعة رقم ٤٨
بطول ٢٠ م	يحدما قطعة رقم ٤٩
٢٣٦٠٠	

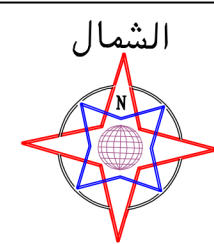

رقم المعاملة		تاريخها / /	
موضوع الكروكي		كروكي ارشادي	
تاريخ اعتماد الكروكي التنظيمي			
اسم	سجل مدني		
اسم	سجل مدني		
تاريخه	٤٤٤١٠٢٠٠٠٨٠٧	مصدره	وزارة عدل
البلدية	المعوقيلية	الحى	النسيم
رقم المخطط	٥ - ١	رقم القطعة	١٤٠٨-٥-٢-ع
اللوحة التنظيمية	بدون	الشارع	غير مسمى
نظام البناء		النسبة	
الاستخدام حسب الطبيعة سكني			
المساح / المهندس			
مدير الادارة			
☐ الرسام			
☐ المساح			
☐ مهندس التخطيط			
☐ مهندس البلدية			
☐ مدير تخطيط المدينة			
☐ مدير الخدمات			
☐ مدير عام التخطيط العمراني			
☐ رئيس البلدية			
اسم المكتب	شركة أصول الهندسة للاستشارات الهندسية		
المهندس المساح	ممر علي ابراهيم صالح	تاريخ الرفع المساحي	١٤٤٦-١٠-١٥
هاتف	٠٥٣٤٩٧٧٧٥٩		
اسم المسئول	ممر علي ابراهيم صالح		
شعار الشركة		الختم	
UTM-WGS84-ZONE 37 احداثيات الموقع حسب نظام احداثيات العالمى			
شماليات	شرقيات	شماليات	شماليات
١	233104.4824	٩	3364011.6143
٢	233114.8553	١٠	3364028.7141
٣	233089.2055	١١	3364044.2734
٤	233078.8327	١٢	3364027.1736
٥		١٣	
٦		١٤	
٧		١٥	
		١٦	