

رقم المعاملة

تاريخها / /

موضوع الكروكي

كروكي ارشادي

تاريخ اعتماد الكروكي التنظيمي

اسم

سجل مدني

اسم

سجل مدني

بيانات المالكين

بيانات المالكين

٩٤٤١٠٠٠٥٧٩ تاريخه

مصدره

وزارة عدل

بيانات الكروكي

البلدية

العويقيلة

الحى

المنار ٢ - ع - د - ١٤٨

رقم المخطط

رقم القلمه

٨٠١

اللوحة التنظيمية

بدون

الشارع

غير مسمى

نظام البناء

نظام البناء

الاستخدام حسب الطبيعة

سكني

المساحة

المساح / المهندس

مدير الادارة

تخطيط المدينة / البلدية / القرية

☐ الرسام

☐ المساح

☐ مهندس التخطيط

☐ مهندس البلدية

☐ مدير تخطيط المدينة

☐ مدير الخدمات

☐ مدير عام التخطيط العمراني

☐ رئيس البلدية

بيانات المكتب الهندسي

اسم المكتب

شركة أصول الهندسة للاستشارات الهندسية

المهندس

ممر على ابراهيم صالح

تاريخ الرفع المساحي

١٤٤٦ - ٨ - ٢٠

هاتف

٠٥٣٤٩٧٧٧٥٩

اسم المسؤول

ممر على ابراهيم صالح

شعار الشركة

شركة أصول الهندسة للاستشارات الهندسية
C.R.:5810432114

احداثيات الموقع حسب نظام احداثيات العالمى

UTM-WGS84-ZONE 37

الخط


شمال

شرق

جنوب

غرب

المساحة

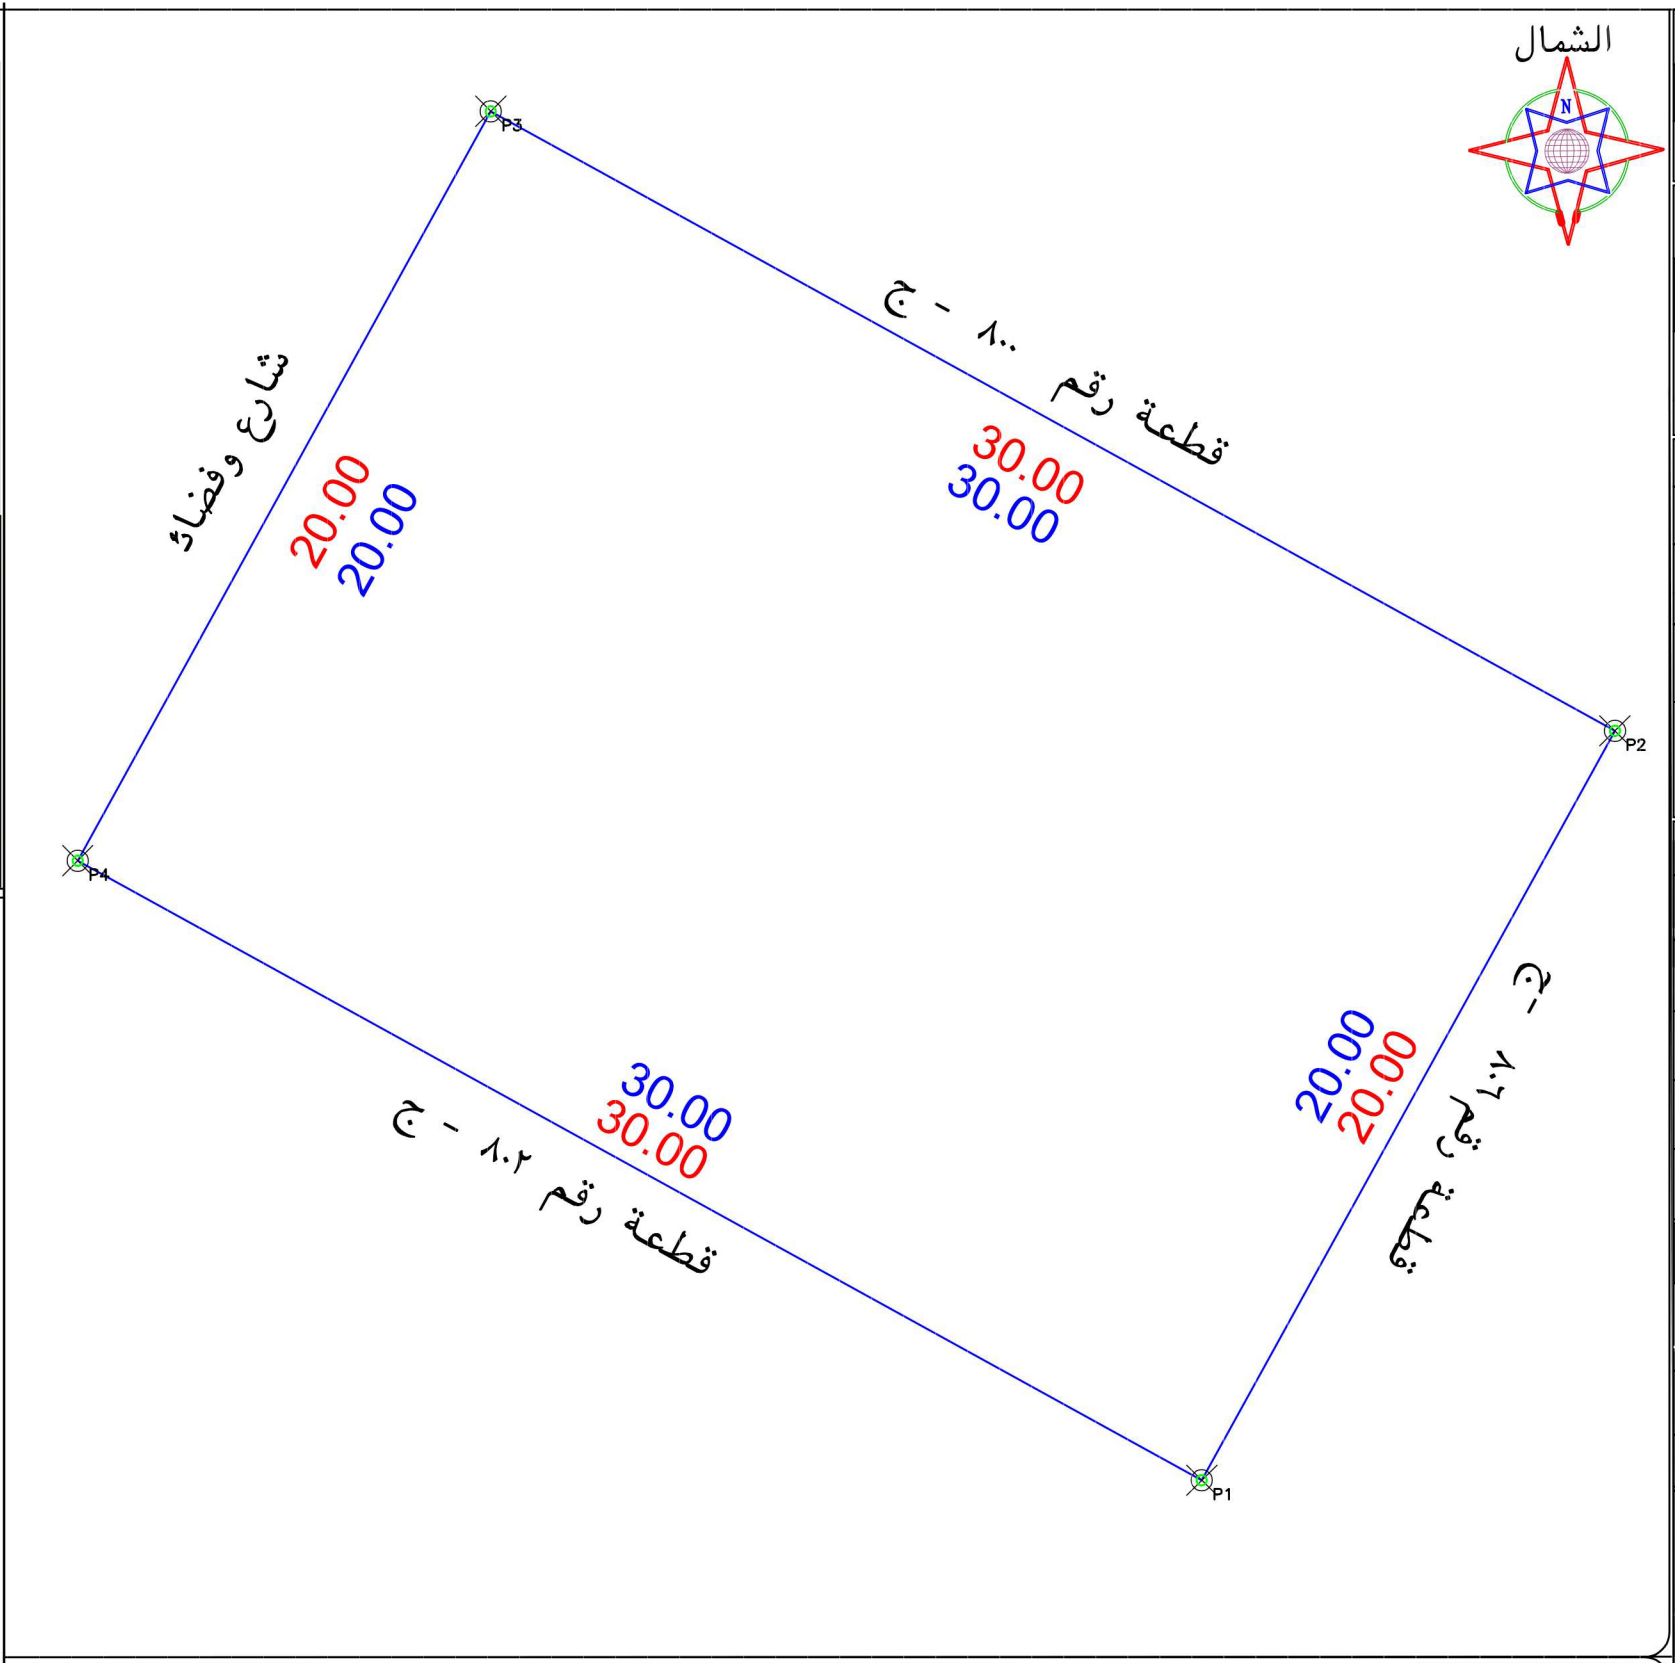

يحمل المكتب المسؤولية عن صحة ما ورد في مخطط الرفع المساحي من حدود واطوال ومساحة واحداثيات

تم الوقوف على الموقع بناما على ارشاد المستكشف الجغرافي

يوجد اختلاف في الحدود الصك عن المستكشف وكذلك رقم القطعة

حد الصك

حد الطبيعة

الاتجاه	بمساحة	بمساحة
شمال	بمساحة ٣٠ م يحدها قطعة رقم ٨٠٠	بمساحة ٣٠ م يحدها قطعة رقم ٨٠٠ - ج
شرق	بمساحة ٢٠ م يحدها قطعة رقم ٨٠٦	بمساحة ٢٠ م يحدها قطعة رقم ٨٠٦ - ج
جنوب	بمساحة ٣٠ م يحدها قطعة رقم ٨٠٢	بمساحة ٣٠ م يحدها قطعة رقم ٨٠٢ - ج
غرب	بمساحة ٢٠ م يحدها شارع وفضاء	بمساحة ٢٠ م يحدها شارع وفضاء
المساحة	٢٠٠٠	٢٠٠٠

