
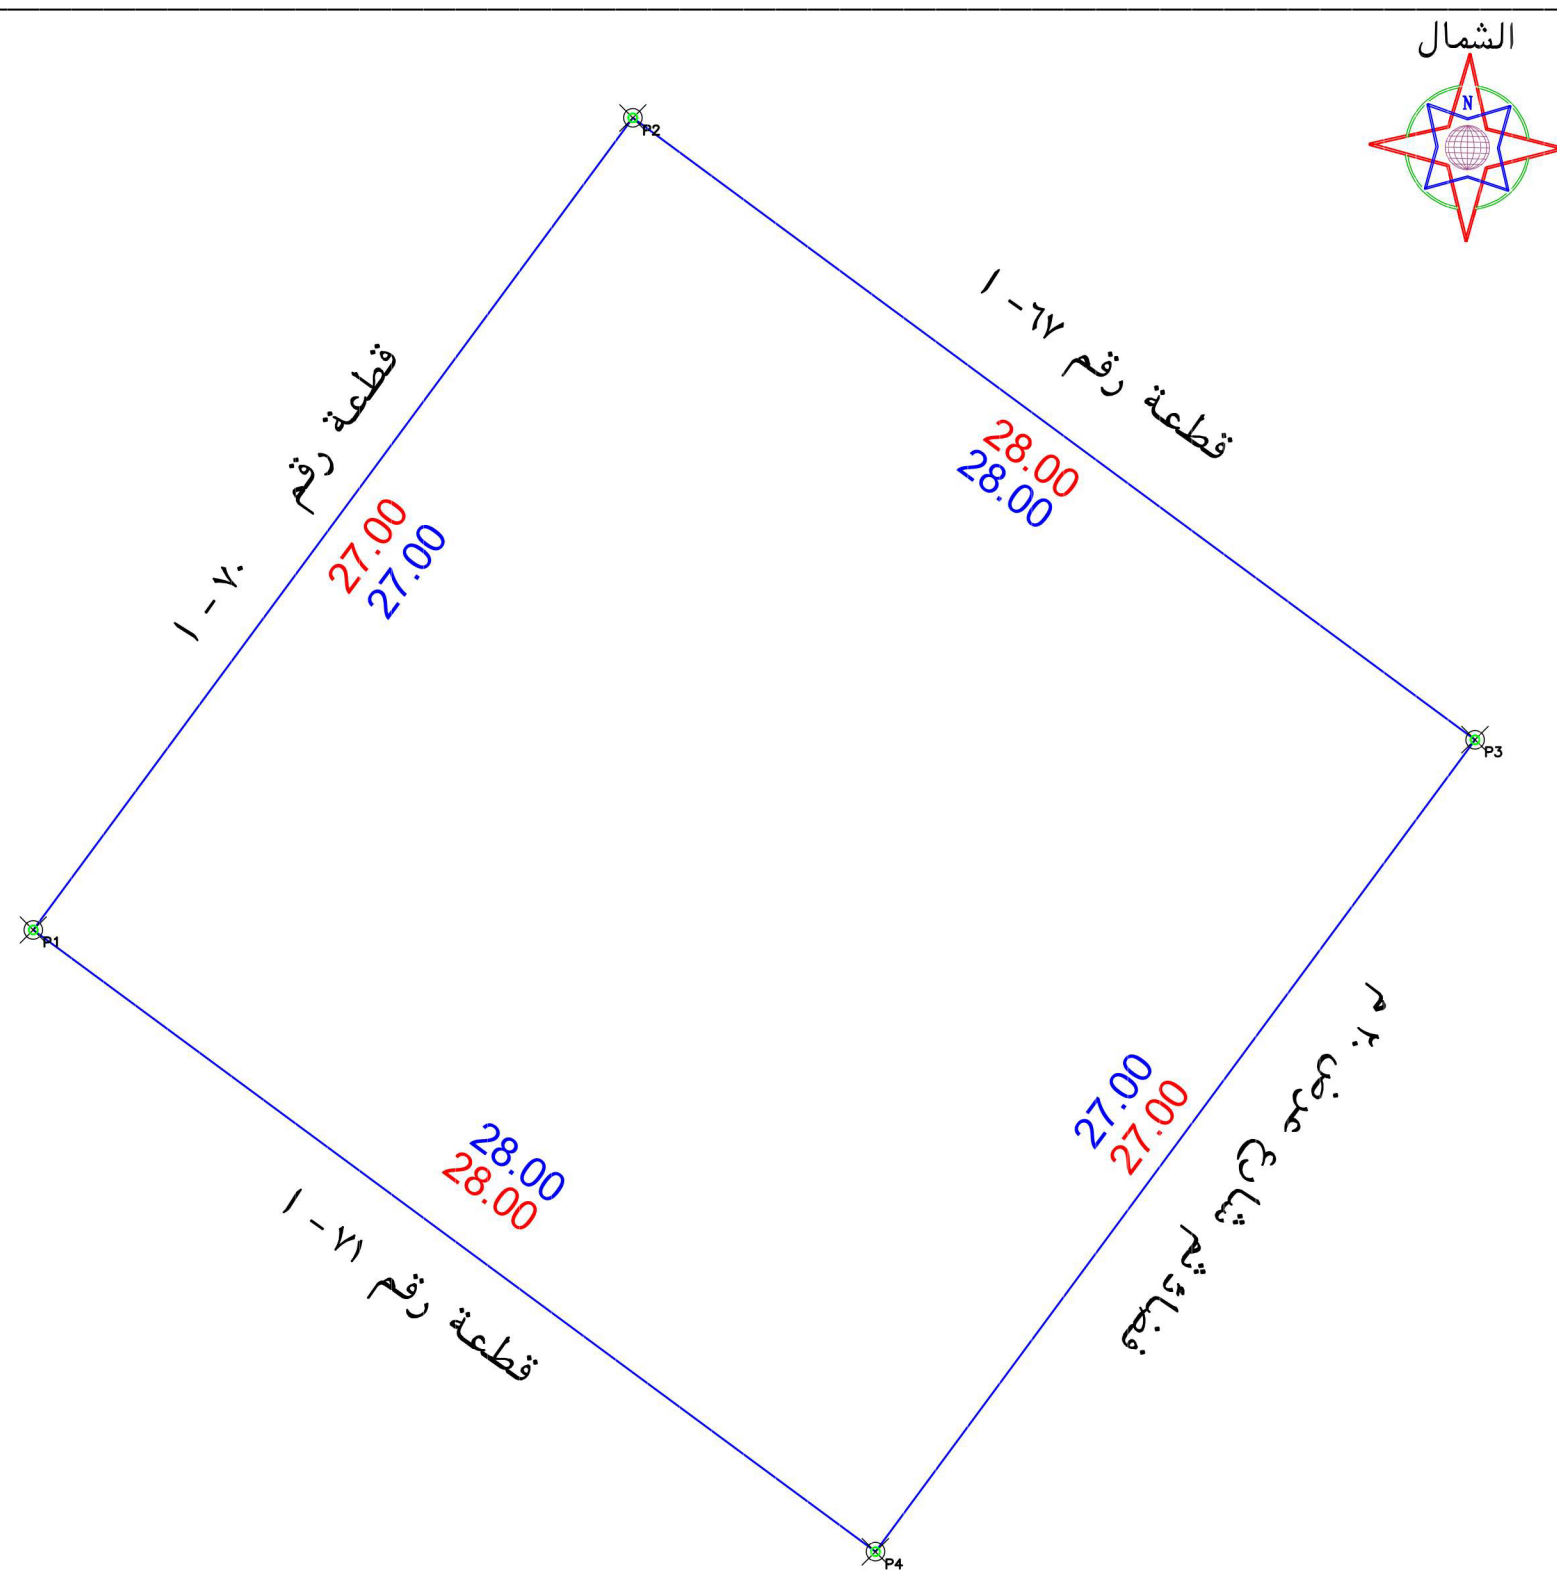


An aerial photograph of a residential neighborhood. A specific building is highlighted with a blue rectangular outline and labeled "Building". The surrounding area includes other houses, streets, and some open land. In the top left corner, there is a white box with the text "Untitled Map" and "View a description for your map". In the bottom left corner, it says "Google Earth". In the top right corner, there is a legend and coordinates: "Legend", "0 7777 777777", "© 1977 7777 7777 777777".

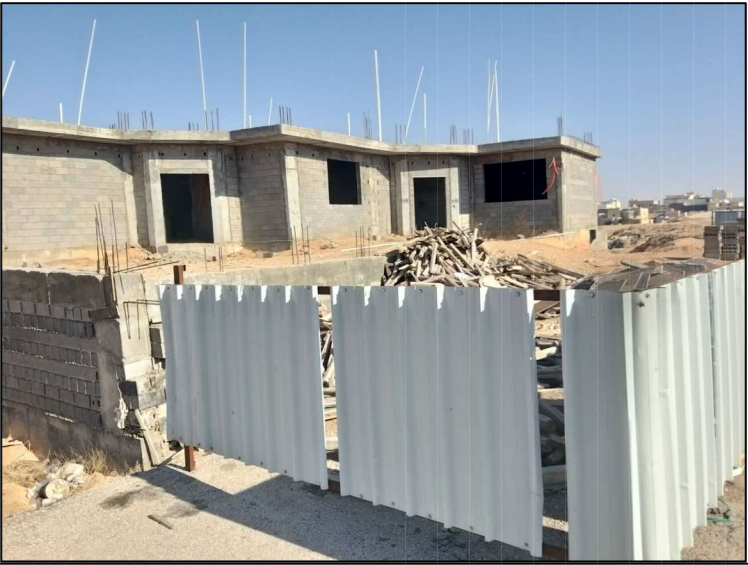

- يتحمل المكتب المسؤولية عن صحة ما ورد في مخطط الرفع المساحي من حدود واطوال ومساحة واحداثيات
 - تم الوقوف على الموقع بناما على ارشاد المستكشف ● الموقع عبارة عن مبنى قائم
 - يوجد اختلاف في الحدود الصك عن المخطط
- حد الصك**

حد الطبيعة

بمساحة		بمساحة	
لا اتجاه	بمساحة	لا اتجاه	بمساحة
شمال	بمساحة	شمال	بمساحة
شرق	بمساحة	شرق	بمساحة
جنوب	بمساحة	جنوب	بمساحة
غرب	بمساحة	غرب	بمساحة
بمساحة	بمساحة	بمساحة	بمساحة

رقم المعاملة						تاريخها / /	
موضوع الكروكي						كروكي ارشادي	
تاريخ اعتماد الكروكي التنظيمي							
اسم سجل مدني				اسم			
سجل مدني				اسم			
وزارة عدل				تاريخه		٢٦٠٠٠١٣٤٣٧٢٧	
حي المروج الغربي		الحى		عرعر		البلدية	
١ - ٦٩		رقم التلمذ		١٤٢٥ - ع - ١		رقم المخطط	
غير مسمى		الشارع		بدون		اللوحة التنظيمية	
		النسبة				نظام البناء	
الاستخدام حسب الطبيعة سكنى							
المصاح / المهندس							
مدير الادارة							
☐ الرسام ☐ المصاح							
☐ مهندس التخطيط ☐ مهندس البلدية							
☐ مدير تخطيط المدينة ☐ مدير الخدمات							
☐ مدير عام التخطيط العمراني ☐ رئيس البلدية							
اسم المكتب						شركة أصول الهندسة للاستشارات الهندسية	
المهندس						ممر على ابراهيم صالح	
المصاح						تاريخ الرفح المصاح ١٤٤٦-٨-١٩	
هاتف						٥٣٤٩٧٧٧٥٩	
اسم المسؤول						ممر على ابراهيم صالح	
 شركة أصول الهندسة للاستشارات الهندسية architectural & interior C.R.:5810432114				 أصول الهندسة architectural & interior			
الختم				شعار الشركة			
UTM-WGS84-ZONE 37 احداثيات الموقع حسب نظام احداثيات العالمى							
شماليات	غربيات	الارتفاع	شماليات	غربيات	الارتفاع	شماليات	غربيات
		٩	3430659.9741	698139.3292			
		١٠	3430681.6949	698155.3668			
		١١	3430665.0633	698177.8921			
		١٢	3430643.3425	698161.8545			
		١٣					
		١٤					
		١٥					
		١٦					