


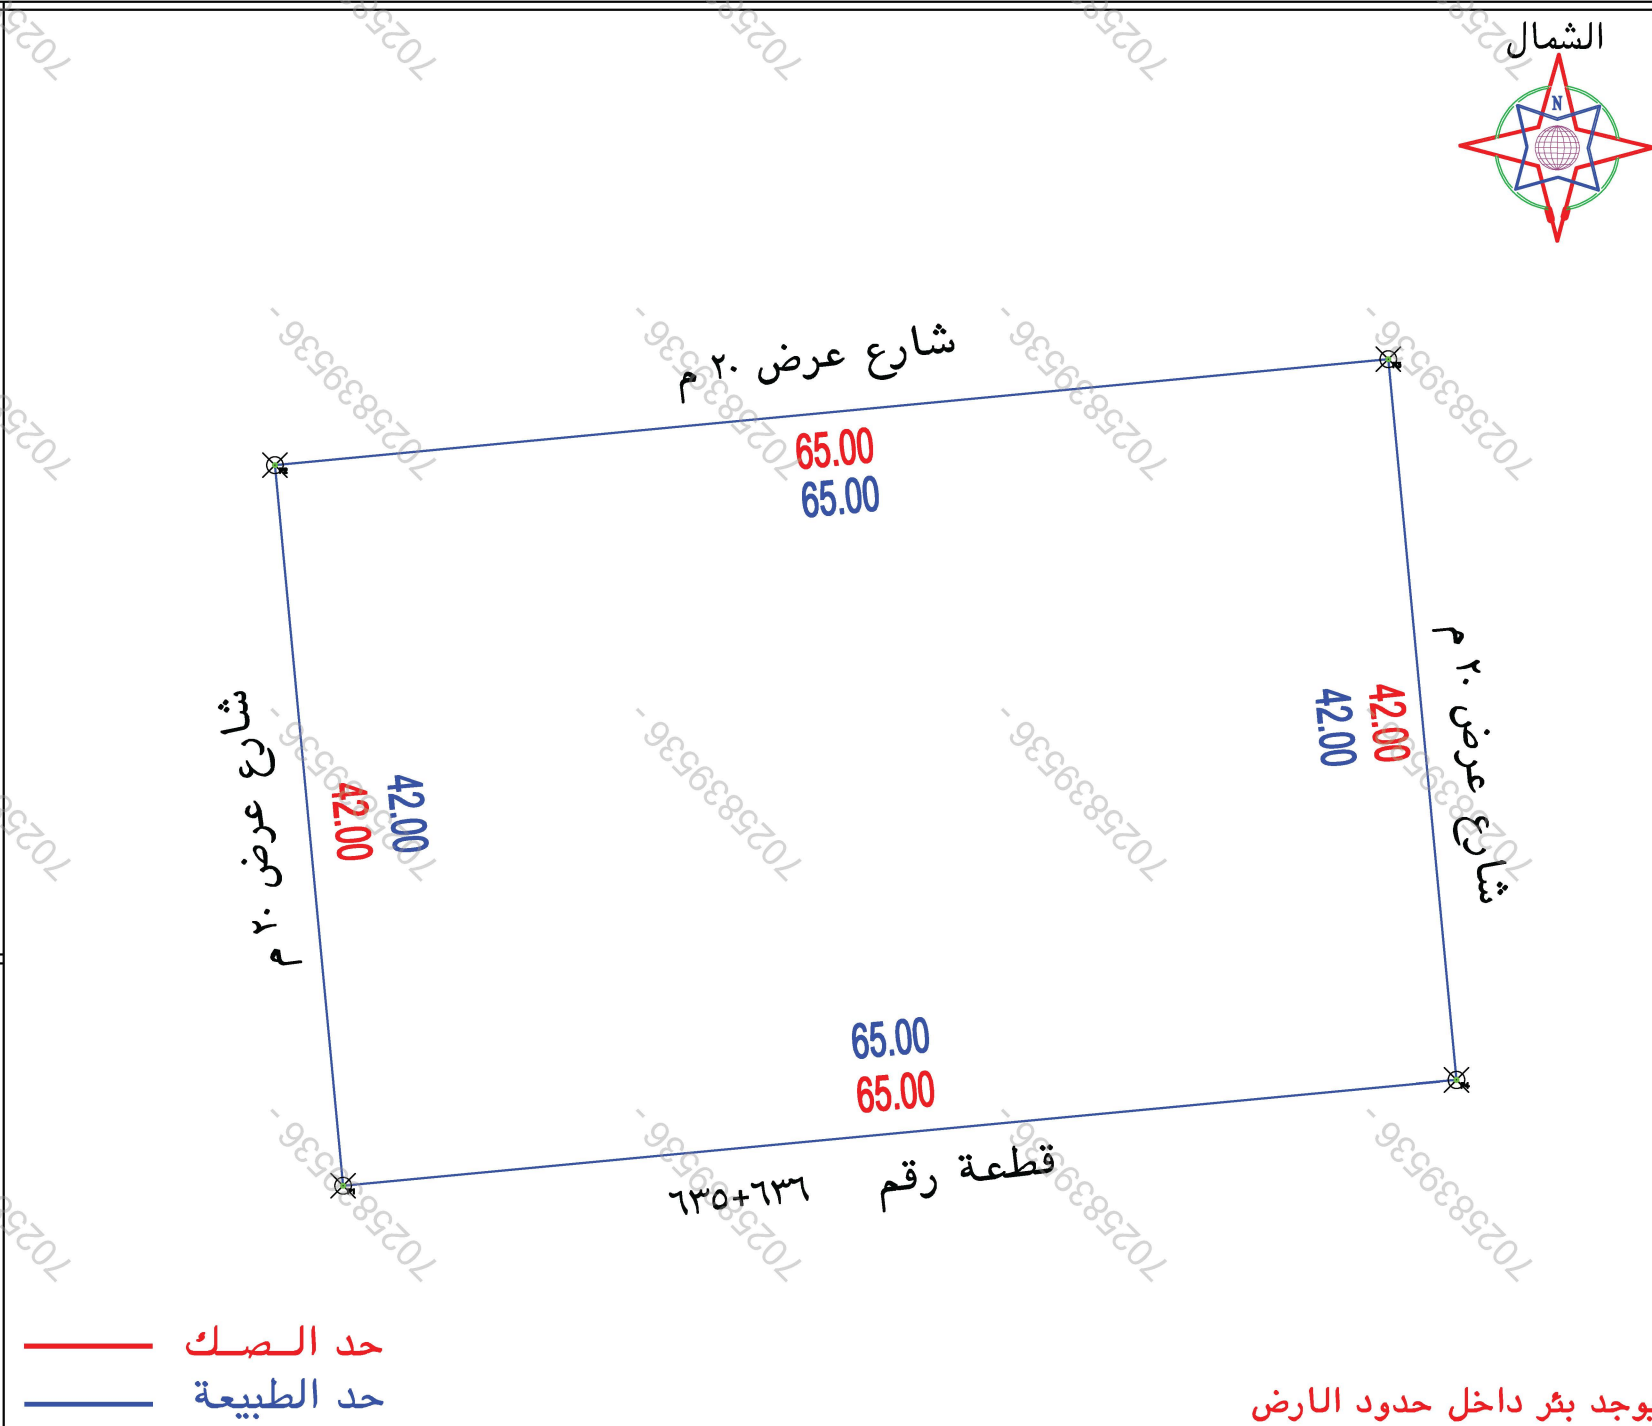

الملاحظات									
١	بند الملاحظة	الحال		٢	تفصيلي بند الملاحظة	٣	بند الملاحظة		٤
		نعم	الحال				نعم	الحال	
١	هل الميك مطابق للرفع المساحي (الاطوال والمساحة)	✓		٨	تم الرفع على الموقع بنقطة على إرشاد المستكشف	٨	هل الموقع أرض فضاء	✓	الموقع عبارة عن أرض مساطة يسير من الزلازل
٢	هل تم الوقوف على الموقع من قبل طالب التنفيذ وتوقيع الأوراق صمة الاستدلال على الموقع	✓		٩	هل يوجد خربة خدميا داخل/خارج الموقع	٩	هل يوجد خربة خدميا داخل/خارج الموقع	✓	-----
٣	هل يوجد اختلاف في رقم القطعة /المخطط/البلوك/ اسم الحي/اسم المدينة للميك او الافادة عن المستكشف	✓		١٠	هل يوجد صندوق خدما كعمريا/الصالحات/ اخرى داخل او خارج حدود العقار	١٠	هل يوجد صندوق خدما كعمريا/الصالحات/ اخرى داخل او خارج حدود العقار	✓	-----
٤	هل يوجد اختلاف في مساحة/اطوال الميك عن الطبيهه / ذكر مساحة الميك خطأ حسابيا .	✓		١١	هل تم تطبيق جميع التعليمات الصادرة من المركز في الرفع المساحي	١١	هل تم تطبيق جميع التعليمات الصادرة من المركز في الرفع المساحي	✓	-----
٥	هل يوجد شوارع مستقلة/شطقات على الذلر في المخطط او المستكشف الجدران او الطبيهه ولم يتم ذكره في الميك	✓		١٢	هل يوجد اسوار داخلية وخارجية يحيط بالمبنى القائم بالموقع	١٢	هل يوجد اسوار داخلية وخارجية يحيط بالمبنى القائم بالموقع	✓	-----
٦	هل يوجد تدخل في المال او اجزاء مشتركة ظاهريا	✓		١٣	هل يوجد اختلاف في الحدود للميك او الافادة عن المستكشف	١٣	هل يوجد اختلاف في الحدود للميك او الافادة عن المستكشف	✓	-----
	هل تم ذكر المرجع المعتمد عليه في الاستدلال على استخدام العقار	✓			تم ذكر الاستخدام وفقا للمستكشف		يتمثل المكتب المسفوفية عن صمة ما ورد في مخطط الرفع المساحي من حدود واطوال ومساحة واحداثيات		

بموجب الطبيعة لكامل الموقع	
بـطول ٦٥ متر يحدهما شارع عرض ٢٠ م	
بـطول ٤٢ متر يحدهما شارع عرض ٢٠ م	
بـطول ٦٥ متر يحدهما قطعة رقم ١٣٥+١٣٦	
بـطول ٤٢ متر يحدهما شارع عرض ٢٠ م	
٢٣٧٣.٢	

الاتجاه	بمساحة	بمساحة
شمال	بمساحة ٦٥ متر يحداه شارع عرض ٢٠ م	بمساحة ٦٥ متر يحداه شارع عرض ٢٠ م
شرق	بمساحة ٤٢ متر يحداه شارع عرض ٢٠ م	بمساحة ٤٢ متر يحداه شارع عرض ٢٠ م
جنوب	بمساحة ٦٥ متر يحداه قطعة رقم ٦٣١-٦٣٥	بمساحة ٦٥ متر يحداه قطعة رقم ٦٣١-٦٣٥
غرب	بمساحة ٤٢ متر يحداه شارع عرض ٢٠ م	بمساحة ٤٢ متر يحداه شارع عرض ٢٠ م
المساحة	٢٧٣.٢ م	٢٧٣.٢ م

رقم المعاملة		تاريخها / /	
موضوع الكروكي		كروكي ارشادي	
تاريخ اعتماد الكروكي التنظيمي			
اسم		سجل مدني	
اسم		سجل مدني	
بيانات السكوك		٧٣٢٥٠.٩٢٦٣٣٧	تاريخه
وزارة عدل		مصدره	
البلدية		حفر الباطن	الحى
رقم المخطط		ش - ر - ١١١ - ح - ١٤٢٣	رقم التملك
البلك		الشارع	غير مسمى
نظام البناء		النسبة	
نظام البناء		الاستخدام	
المساح / المهندس		سكنى	
مدير الادارة			
الرسام			
المساح			
مهندس التخطيط			
مهندس البلدية			
مدير تخطيط المدينة			
مدير الخدمات			
مدير عام التخطيط العمراني			
رئيس البلدية			
اسم المكتب		شركة اصول الهندسة للاستشارات الهندسية	
المهندس		تاريخ الرفع المساحى	
المساح		١٤٤٧-١-١٠	
هاتف		٥٣٤٩٧٧٧٥٩	
اسم المسؤول		عمر علي ابراهيم صالح	
شعار الشركة		الختم	
احداثيات الموقع حسب نظام احداثيات العالمى		UTM-WGS84-ZONE 39	
رقم	شماليات	شماليات	شماليات
١	3136758.1673	596537.9865	٩
٢	3136799.9794	596534.0185	١٠
٣	3136806.1204	596598.7277	١١
٤	3136764.3083	596602.6957	١٢
٥			١٣
٦			١٤
٧			١٥
٨			١٦