


An aerial photograph of a residential neighborhood in San Francisco. The image shows a street intersection with several buildings, including a large, light-colored building on the right and smaller structures on the left. The Google Earth logo is visible in the bottom right corner.



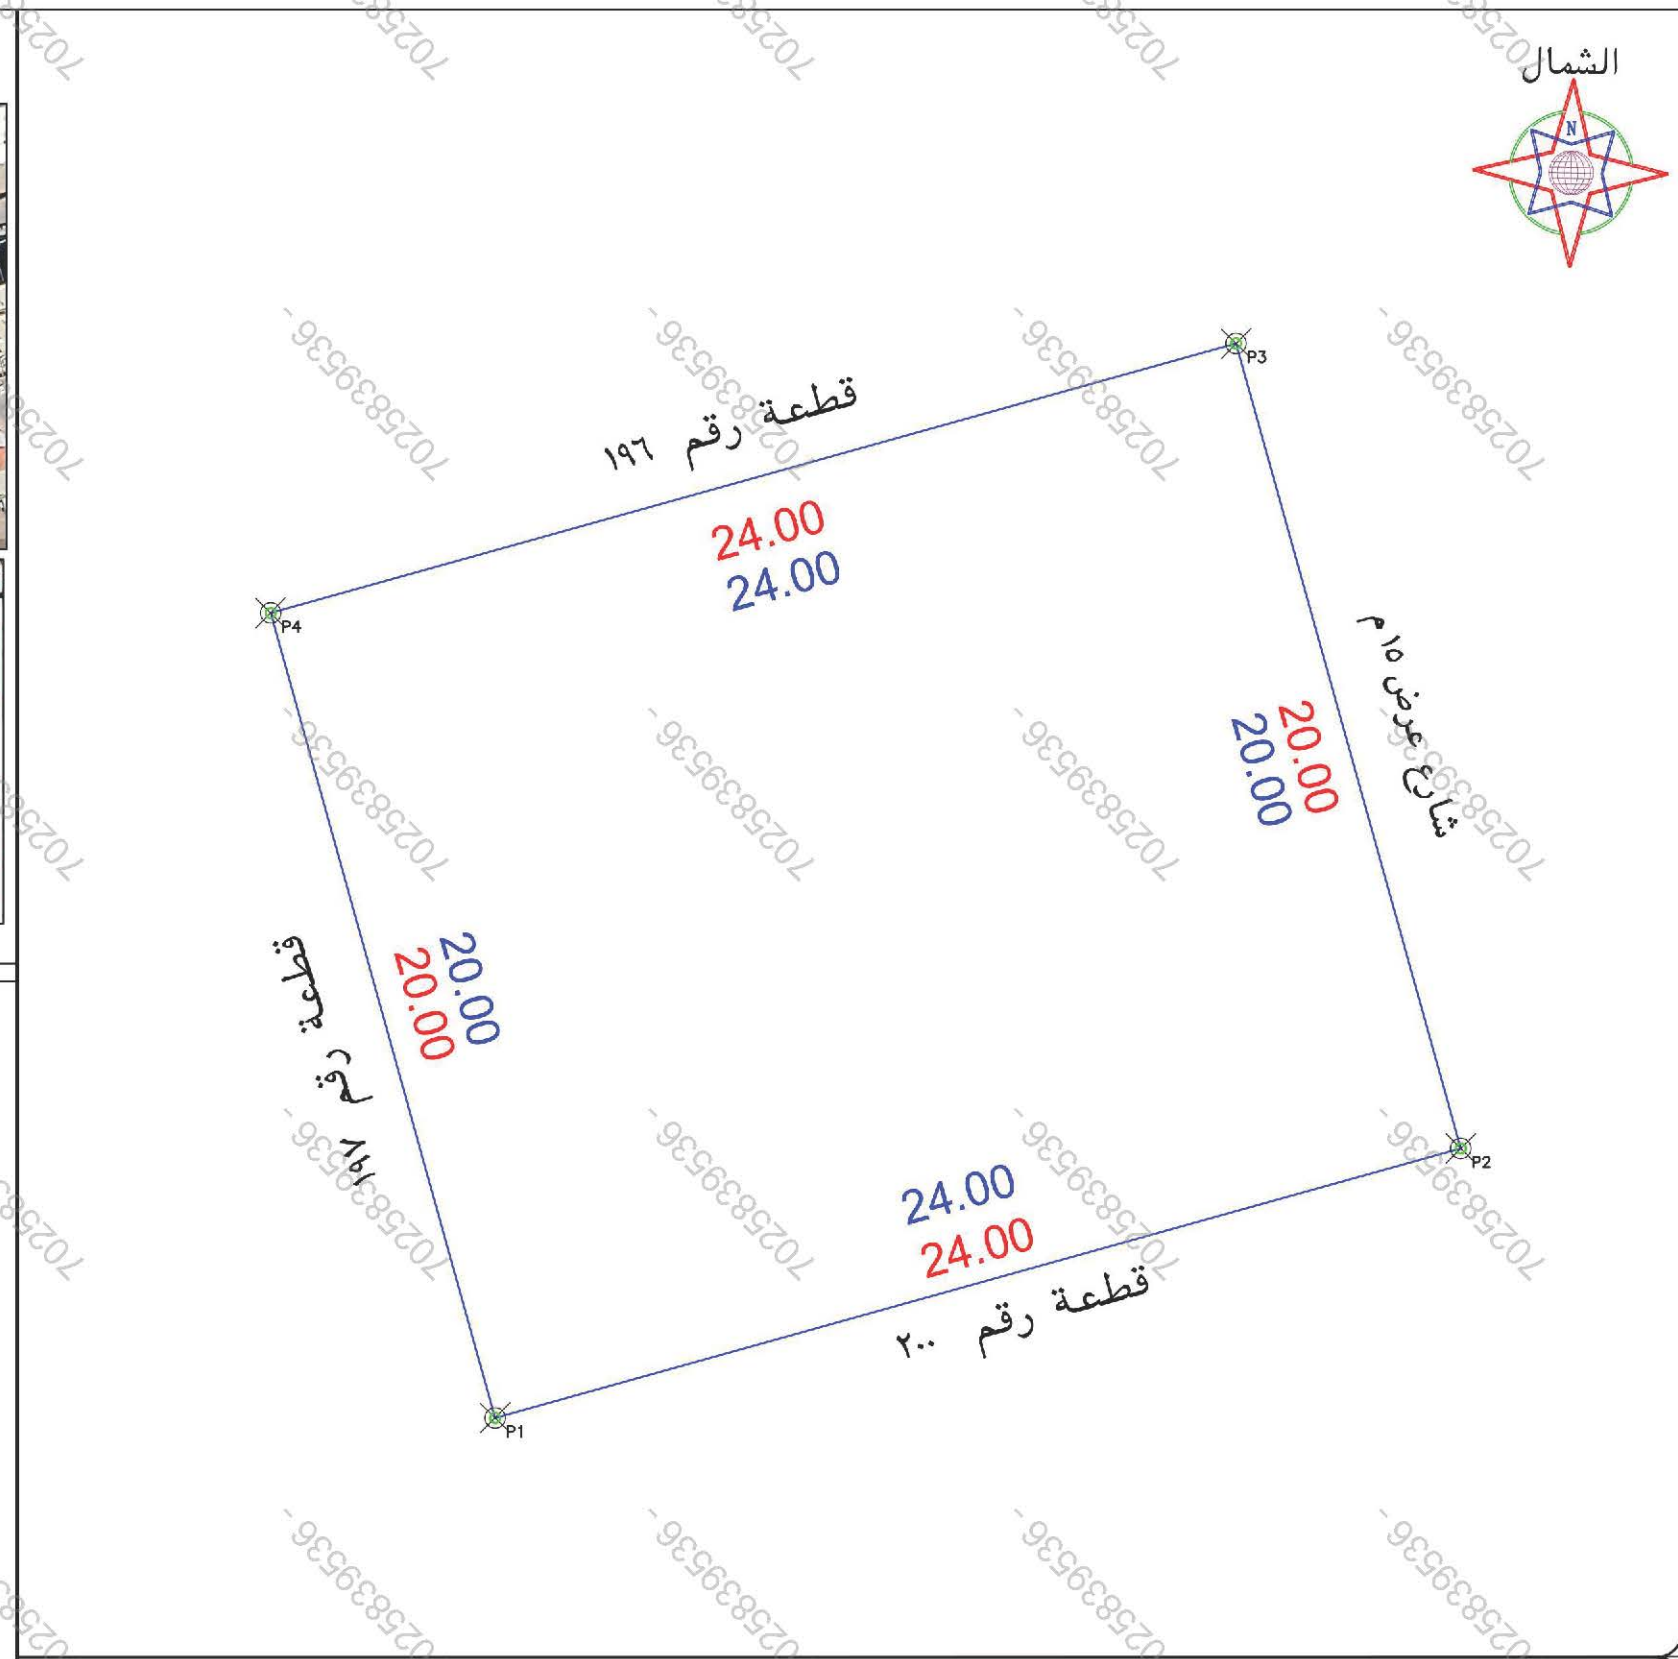

- تم الوقوف على الموقع بناما على ارشاد المالك • يوجد اختلاف في المساحة الطبيعية عن الصك
 • الموقع عبارة عن مبنى قائم • حسابيا حسب اطوال الصك ذكرت المساحة خطأ • يوجد اختلاف في رقم القطعة الصك عن المستكشف
 • يتحمل المكتب المسؤولية عن صحة ما ورد في مخطط الرفع المساحي من حدود واطوال ومساحة واحداثيات

الاتجاه	بمساحة	بمساحة
شمال	بمساحة ٢٤متر يحدها قطعة رقم ١٩٦	بمساحة ٢٤متر يحدها قطعة رقم ١٩٦
شرق	بمساحة ٢٠متر يحدها شارع عرض ١٥ م	بمساحة ٢٠متر يحدها شارع عرض ١٥ م
جنوب	بمساحة ٢٤متر يحدها قطعة رقم ٢٠٠	بمساحة ٢٤متر يحدها قطعة رقم ٢٠٠
غرب	بمساحة ٢٠متر يحدها قطعة رقم ١٩٧	بمساحة ٢٠متر يحدها قطعة رقم ١٩٧
المساحة	٢٠٠ م ^٢ حسابيا ٢٠٤٨٠	٢٠٠ م ^٢ ٤٨٠

رقم المعاملة / تاريخها /						بيانات المالكين	
موضوع الكروكي						اسم	
تاريخ اعتماد الكروكي التنظيمي						اسم	
سجل مدني						بيانات المالكين	
سجل تجاري						اسم	
وزارة عدل		مصدره		تاريخه		٤٣٢٥٠٧٠٠٥٠٣١	
بيانات الكروكي							
بلدية		حفر الباطن		الحى		المحمدية	
رقم المخطط		٨٧- ٩		رقم القلمه		١٩٨	
بلك		١- ١٥		الشارع		غير مسمى	
نظام البناء				النسبه			
نظام البناء الاستخدام سكنى							
المساحه / المهندس مدير الادارة							
فحص الملكيات الافادة توقيع المختص							
تنظيم المخططات الرسام المساح مهندس التخطيط مهندس البلدية مدير تنظيم المدينة مدير الخدمات مدير عام التخطيط العمراني رئيس البلدية							
بيانات المكتب اسم المكتب شركة اصول الهندسه للاستشارات الهندسية							
المهندس عمر علي ابراهيم صالح				تاريخ الرئع المساحى ١٤٤٦-٩-٥			
رقم التسجيل فى الامانة				للتواصل ٠٥٣٤٩٧٧٧٥٩			
شعار المكتب				ختم المكتب			
احداثيات الموقع حسب نظام احداثيات العالمى UTM-WGS84-ZONE 38							
عدد	شماليات	شرقيات	ارتفاع	شماليات	شرقيات	ارتفاع	
١	3140382.1878	594862.5994	٩				
٢	3140388.6375	594885.7165	١٠				
٣	3140407.9018	594880.3417	١١				
٤	3140401.4521	594857.2246	١٢				
٥			١٣				
٦			١٤				
٧			١٥				
٨			١٦				