

نموذج كروكي مساحي

المنطقة	الرس
المالك	
الموضوع	كروكي مساحي
الموقع	الرس
استخدام الموقع	سكني
رقم القطعة	٩١٤
رقم المخطط	٣٣١ / ق
رقم الصك	٣٦٣٥٠٨٠٠٣٥١٨
تاريخ الصك	

D . R . T

D . R . T ENGINEERING CONSULTANTS
تصميم معماري تصميم داخلي اشراف ادارة مشروعات-مخططات سلامة
تخطيط-رفع مساحي- دراسة الاحمال الكهربائية
مكة المكرمة- الشرايف - مركز السلام الإداري الدور الأول- مكتب رقم ١١
EMAIL - dar.alebtkar.business@gmail.com TEL- 0570426636

أبعاد الأرض

الاتجاه	بموجب الصك	بموجب الطبيعة	ملاحظات	الحدود بموجب الصك	الحدود بموجب الطبيعة
شمال	٢٥,٠٠	٢٥,٠٠	مطابق	قطعة رقم ٩١٣	قطعة رقم ٩١٣
جنوب	٢٥,٠٠	٢٥,٠٠	مطابق	شارع عرض ٢٠,٠٠ م	شارع عرض ٢٠,٠٠ م
شرق	٣٠,٠٠	٣٠,٠٠	مطابق	شارع عرض ٢٠,٠٠ م	شارع عرض ٢٠,٠٠ م
غرب	٣٠,٠٠	٣٠,٠٠	مطابق	قطعة رقم ٩١٦	قطعة رقم ٩١٦
المساحة	٢٧٥,٠٠ م	٢٧٥,٠٠ م	مطابق		

رقم القطعة	شماليات	شرقيات
1	2860276.495	347359.520
2	2860282.831	347383.703
3	2860253.811	347391.307
4	2860247.474	347367.123
5		

إقرار

جري الوقوف على الطبيعة من قبل مساح مكتب
دي آر تي للاستشارات الهندسية و أتضح الآتي :

- هل الصك مطابق للرفع المساحي ☒ نعم ☐ لا
- هل تم ذكر جميع الاختلافات في الرفع المساحي ☒ نعم ☐ لا
- هل تم تطبيق جميع التعليمات الصادرة من المركز في الرفع المساحي ☒ نعم ☐ لا
- هل تم التوقيع ورافق اقرار صحة الموقع ☒ نعم ☐ لا
- هل يوجد تداخل في الأصل أو أجزاء مشتركة ☒ نعم ☐ لا
- هل يوجد شوارع مختزلة على الأصل في المخطط أو المستكشف الجغرافي أو الطبيعة ولم يتم ذكره في الصك ☒ نعم ☐ لا
- هل تم ذكر المرجع المعتمد عليه في الاستدلال على استخدام العقار ☒ نعم (بلدي) ☐ لا
- الملاحظات والاختلافات والتدخلات: ☒ يوجد ☐ لا يوجد
- (مع التوضيح)
٩- طبيعة الأرض: ☐ جبلية ☐ منبسطة ☒ مبني قائم
- مشماتل الموقع كالتالي: ☐ مبني سكني
- تم الرفع بنظام ال VRS واستخدام نظام الاحداثيات WGS-84-UTM38N
- تم توضيح الموقع من عدة زوايا بصور فوتوغرافية موضحة أدناه .
- تم الرفع المساحي بإشراف المندوب حسب طلب الجهة المخولة
- هذا التقرير المساحي لا يعتد به في اثبات سلامة اجراءات التملك
- يتحمل المكتب المسؤولية عن صحة ماورد في مخطط الرفع المساحي حدود واطوال ومساحة واحداثيات


الختم

تاريخ الاعتماد ٢٧/١١/٤٤٦٤هـ




دار الابتكار للاستشارات الهندسية
DAR ALEBTKAR ENGINEERING CONSULTANTS
س.ت. ٥٥٨٥٣٣٣٣٣٣٣٣

صور من الطبيعة
توضح الموقع

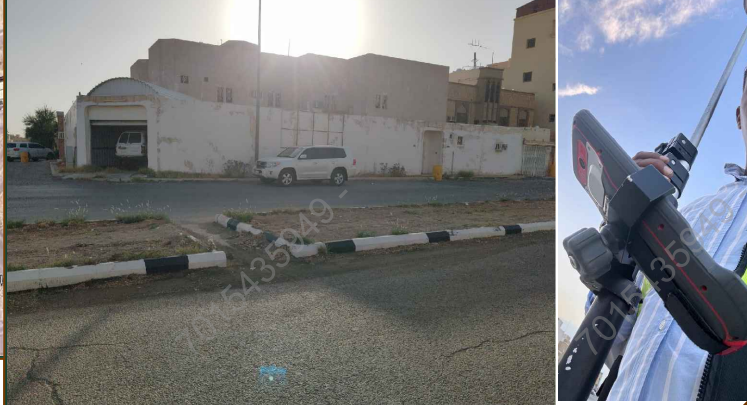

صورة جوية مقياس الرسم ١/٢٥٠٠

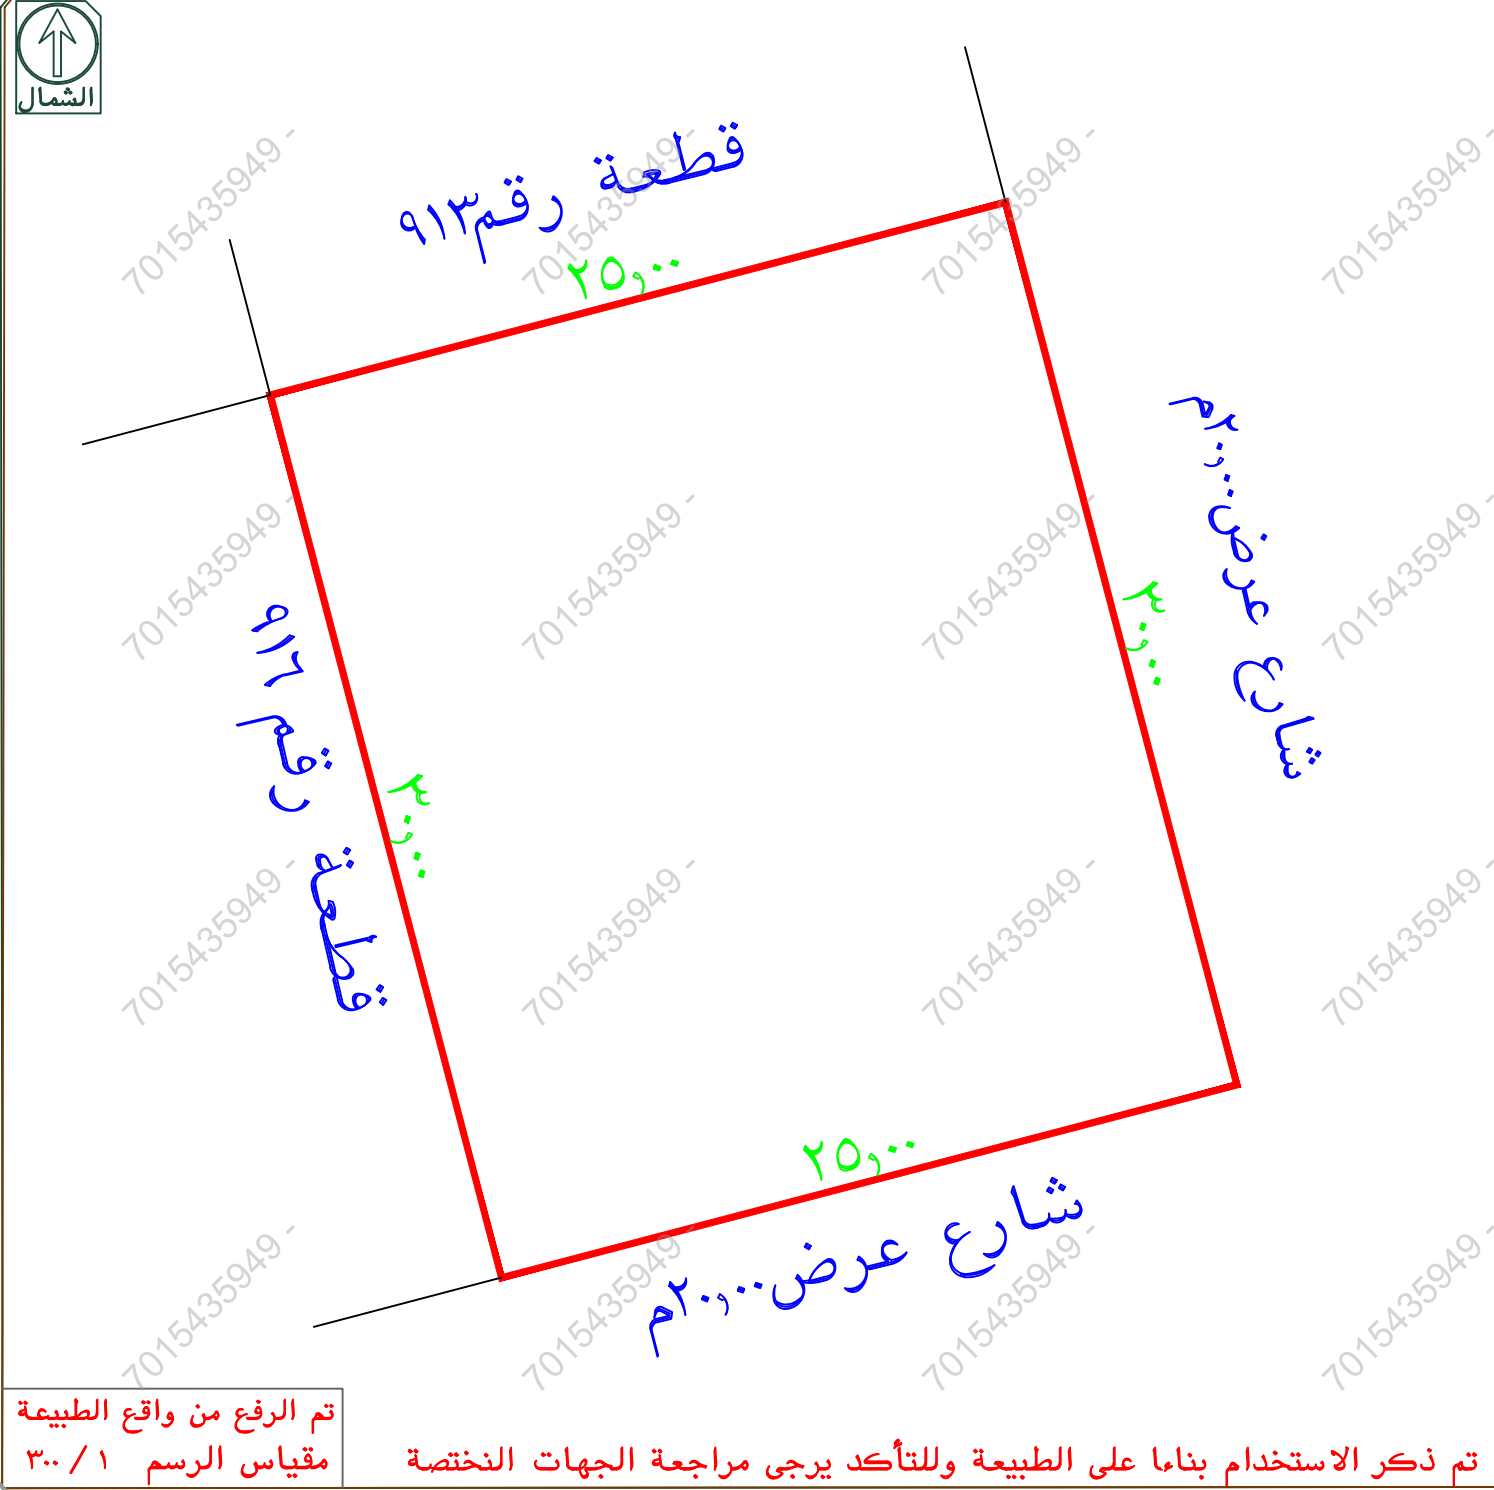

تم الرفع من واقع الطبيعة
مقياس الرسم ١/٣٠٠

تم ذكر الاستخدام بناءً على الطبيعة وللتأكد يرجى مراجعة الجهات المختصة