




صور من الطبيعة
توضح الموقع



صورة جوية مقياس الرسم ١/٢٥٠٠

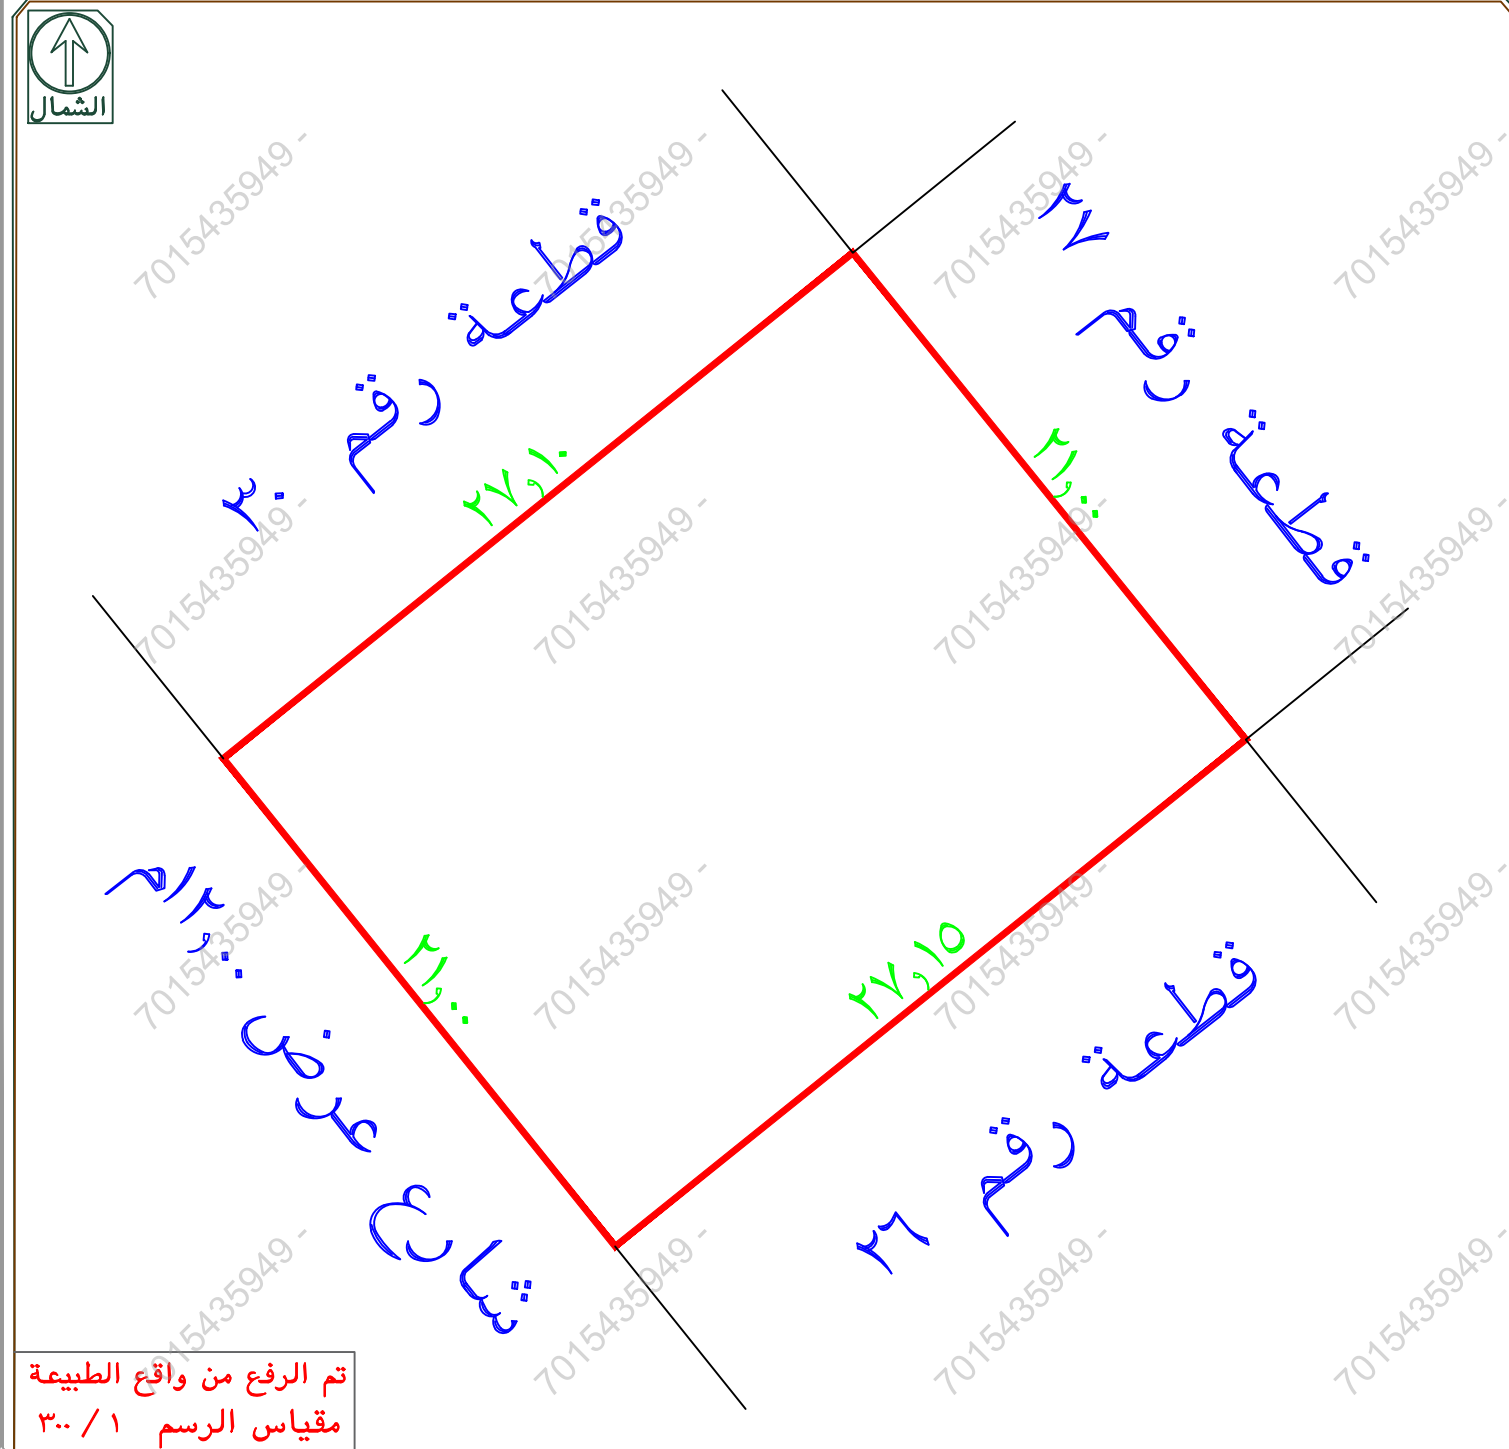

تم الرفع من واقع الطبيعة
مقياس الرسم ١/٣٠٠

- إقرار
جري الوقوف على الطبيعة من قبل مساح مكتب
دي آر تي للاستشارات الهندسية و أتضح الآتي :
- هل الصك مطابق للرفع المساحي ☒ نعم ☐ لا
 - هل تم ذكر جميع الاختلافات في الرفع المساحي ☒ نعم ☐ لا
 - هل تم تطبيق جميع التعليمات الصادرة من المركز في الرفع المساحي ☒ نعم ☐ لا
 - هل تم التوقيع ورافق اقرار صحة الموقع ☒ نعم ☐ لا
 - هل يوجد تداخل في الأصل أو أجزاء مشتركة ☒ نعم ☐ لا
 - هل يوجد شوارع مختزلة على الأصل في المخطط أو المستكشف الجغرافي أو الطبيعة ولم يتم ذكره في الصك ☒ نعم ☐ لا
 - هل تم ذكر المرجع المعتمد عليه في الاستدلال على استخدام العقار ☒ نعم (بلدي) ☐ لا
 - الملاحظات والاختلافات والتدخلات: ☒ يوجد ☐ لا يوجد (مع التوضيح)
 - طبيعة الأرض: ☐ جبلية ☐ منبسطة ☒ مبنى قائم
 - مشمتملات الموقع كالتالي: ☐ مبنى سكني
 - تم الرفع بنظام ال VRS واستخدام نظام الاحداثيات WGS-84-UTM38N
 - تم توضيح الموقع من عدة زوايا بصور فوتوغرافية موضحة أدناه .
 - تم الرفع المساحي بارشاد المندوب حسب طلب الجهة المخولة
 - هذا التقرير المساحي لا يعتد به في اثبات سلامة اجراءات التملك
 - يتحمل المكتب المسؤولية عن صحة ماورد في مخطط الرفع المساحي حدود واطوال ومساحة واحداثيات

الختم	دار الابتكار للاستشارات الهندسية DAR ALBTKAR ENGINEERING CONSULTANTS س.ت. ٨٥٣١٢٠١٢	تاريخ الاعتماد ١٤٤٦/١٢/٢٥ هـ
-------	--	------------------------------

المنطقة	القصيم
الملاك	
الموضوع	كروكي مساحي
الموقع	البدائع الاندلس
استخدام الموقع	سكني
رقم القطعة	٢٨
رقم المخطط	٤٧٧/ق
رقم الصك	٢٦٢٥٠٤٠٢٢٦٣٩
تاريخ الصك	

D . R . T

D . R . T ENGINEERING CONSULTANTS

تصميم معماري - تصميم داخلي - اشراف ادارة مشروعات - مخططات سلامة
تخطيط - رفع مساحي - دراسة الاحمال الكهربائية
مكة المكرمة - الشرايف - مركز السلام الإداري الدور الأول - مكتب رقم ١١
EMAIL - dar.alebtkar.businss@gmail.com TEL - 0570426636

الاتجاه	بموجب الصك	بموجب الطبيعة	ملاحظات	الحدود بموجب الصك	الحدود بموجب الطبيعة
شمال	٢٧,١٠	٢٧,١٠	مطابق	قطعة رقم ٣٠	قطعة رقم ٣٠
جنوب	٢٧,١٥	٢٧,١٥	مطابق	قطعة رقم ٢٦	قطعة رقم ٢٦
شرق	٢١,٠٠	٢١,٠٠	مطابق	قطعة رقم ٢٧	قطعة رقم ٢٧
غرب	٢١,٠٠	٢١,٠٠	مطابق	شارع عرض ٢,٠٠م	شارع عرض ٢,٠٠م
المساحة	٢٥٦٩,٦٠ م ^٢	٢٥٦٩,٦٠ م ^٢	مطابق		

رقم القطعة	شماليات	شرقيات	رقم القطعة	شماليات	شرقيات
1	2874142.800	374394.420			
2	2874159.770	374415.549			
3	2874143.432	374428.738			
4	2874126.427	374407.570			