
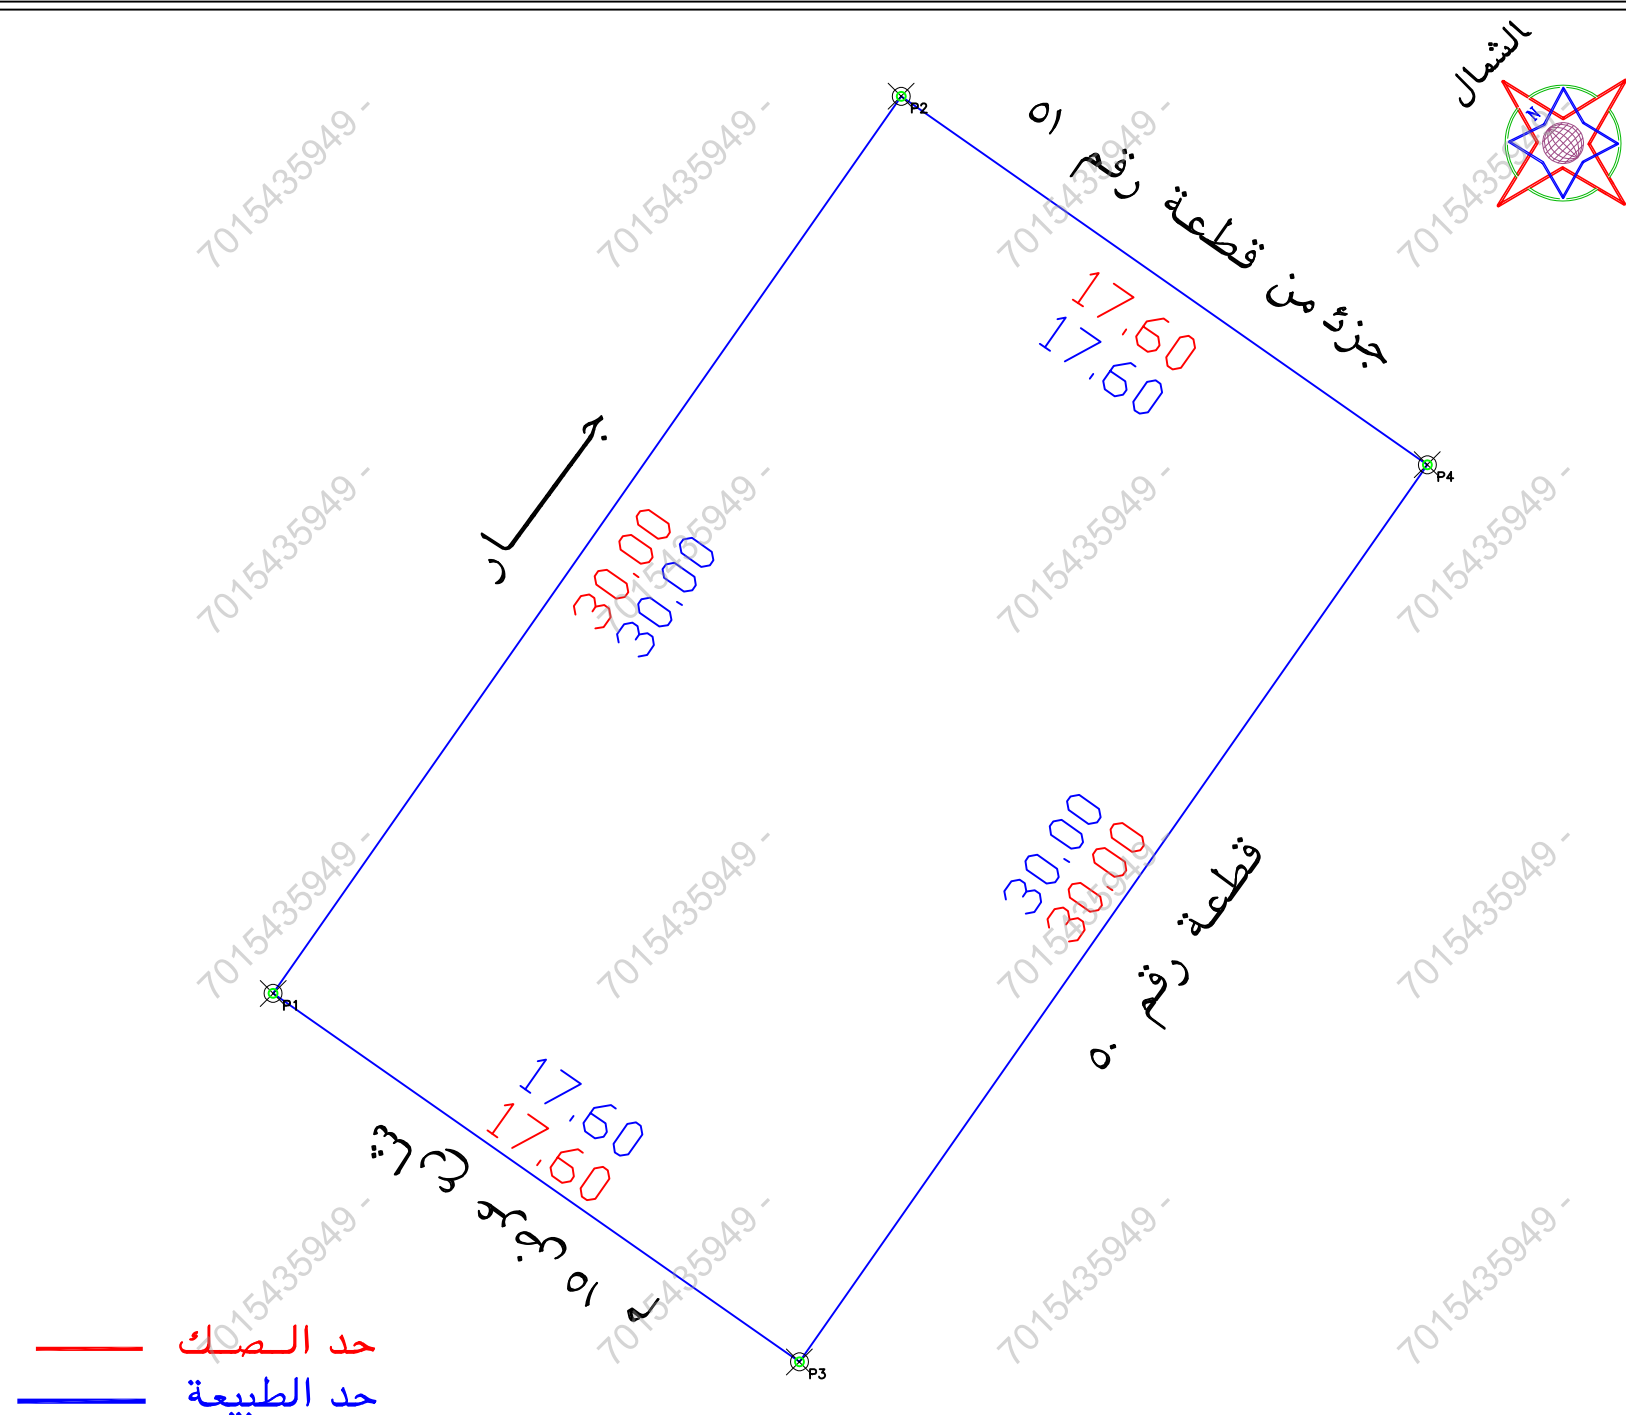


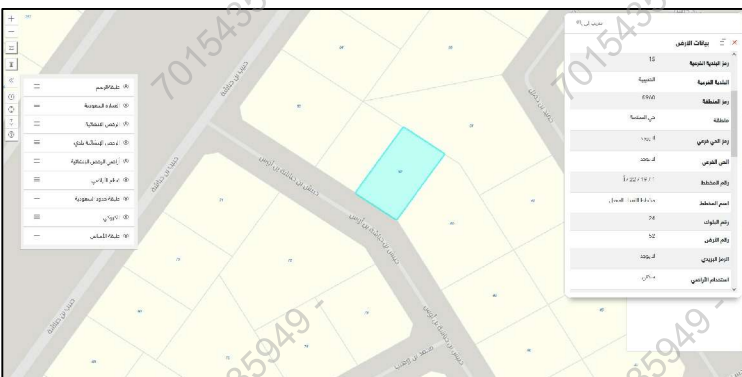

الحالة		بند الملاحظة	٢	تفصيلي بند الملاحظة	الحالة		بند الملاحظة
نعم	لا				نعم	لا	
✓	✓		٨	-----	✓	✓	مل الصك مطابق للرفع المساحي (اطوال ومساحة)
✓	✓		٩	تم الوقوف على ارشاد المكتشف	✓	✓	مل تم الوقوف على الموقع من قبل طالب التنفيذ وتوقيع اقرار صحة الاستدلال على الموقع
✓	✓		١٠	يوجد اختلاف في اسم المي ورم المخطط عن المكتشف	✓	✓	مل يوجد اختلاف في رقم القطعة /المخطط/البلوك/ اسم المي/اسم المدينة للصك او الافادة عن المكتشف
✓	✓		١١	-----	✓	✓	مل يوجد اختلاف في مساحة/اطوال الصك عن الطبيعه /ذكر مساحة الصك خطا حسابيا -
✓	✓		١٢		✓	✓	مل يوجد شوارع مستنزلة/شططات على الاصل في المخطط او المكتشف/الجغرافي/او الطبيعه ولم يتم ذكره في الصك
✓	✓		١٣	-----	✓	✓	مل يوجد تداخل في الاصل او اجزاء مشتركة ظاهريا
✓	✓			الاستخدام حسب المكتشف	✓	✓	مل تم ذكر المرحع المصدق عليه في الاستدلال على استخدام المقار

يحمل المكتب المسؤولية عن صحة ما ورد في مخطط الرفع المساحي من حدود واطوال ومساحة واحداثيات

بموجب الطبيعة لكامل الموقع		
الحد	وصف الحد	الطول/م
شمال	جار	٣٠
جنوب	قطعة رقم ٥٠	٣٠
شرق	جزء من قطعة رقم ٥١	١٧,٦
غرب	شارع عرض ١٥ م	١٧,٦
المساحة	٢٥٢٨	

بموجب الصك لكامل الموقع	
الطـول/م	وصف الحد
٣٠	الجزء المفروز رقم ٢
٣٠	قطعة رقم ٥٠
١٧,٦	قطعة رقم ٥١
١٧,٦	شارع عرض ١٥ م
٢٥٢٨	

[illegible]