




صور من الطبيعة

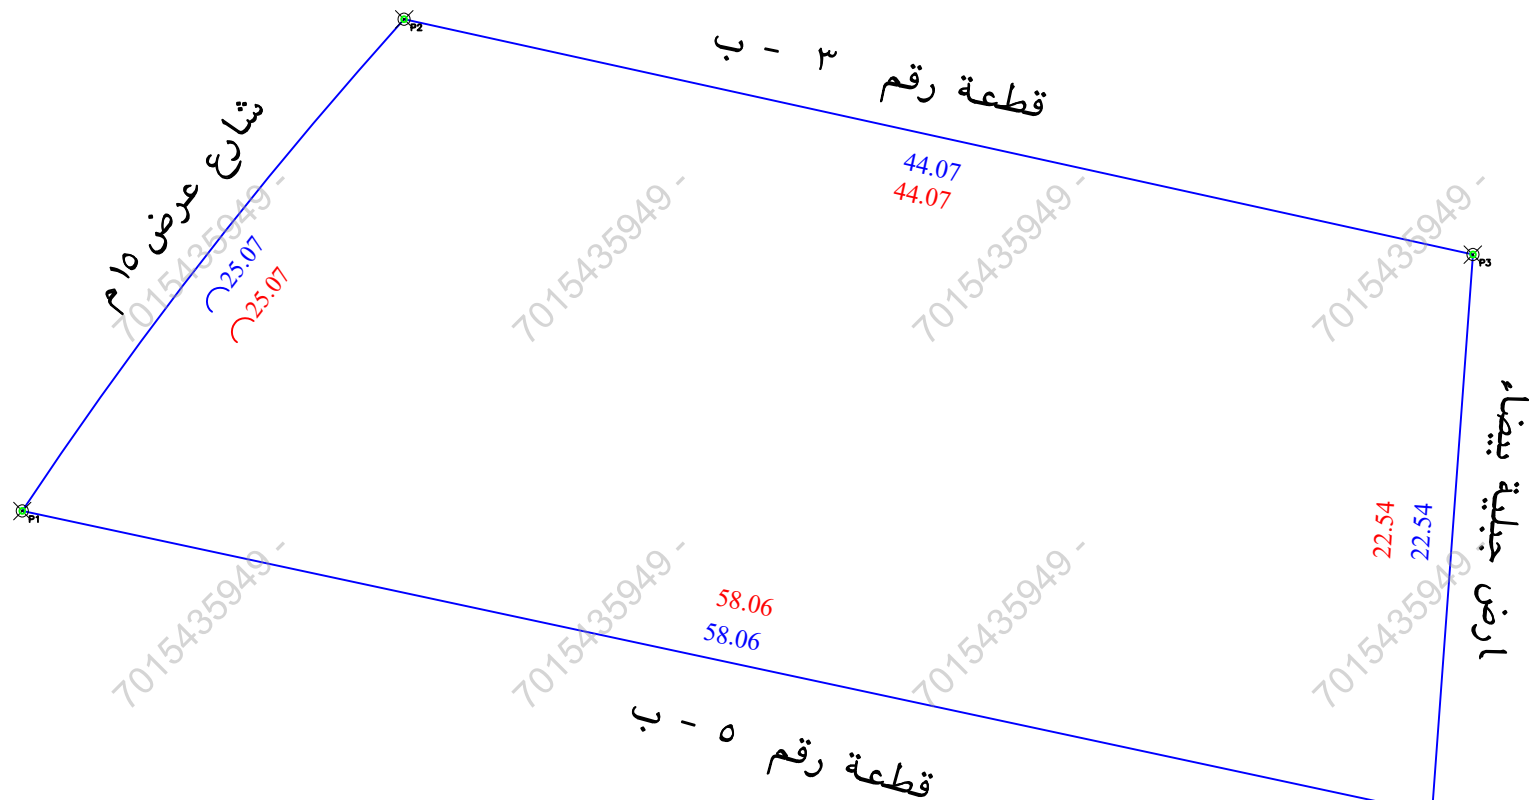

حد الصك
حد الطبعة

١		٢		٣		٤		٥		٦	
بند الملاحظة		الحال		تفصيلي بند الملاحظة		الحال		بند الملاحظة		الحال	
		نعم	الحال			نعم	الحال			نعم	الحال
١	مل الصك مطابق للرفع المساحي (اطوال ومساحة)	✓		٨	مل الموقع ارض فضاء	✓		١	مل الصك مطابق للرفع المساحي (اطوال ومساحة)	✓	
٢	مل تم الوقوف على الموقع من قبل طالب التنفيذ وتوقيع اقبار صحة الاستدلال على الموقع	✓		٩	مل يوجد غرفة كعربيا داخل/خارج الموقع	✓		٢	مل تم الوقوف على الموقع من قبل طالب التنفيذ وتوقيع اقبار صحة الاستدلال على الموقع	✓	
٣	مل يوجد اختلاف في رقم القطعة /المخطط/ البلوكل/ اسم الحي/ اسم المدينة للصك او الافادة عن المستكشف	✓		١٠	مل يوجد صندوق خدما كعربيا/اتصالات/ اخرى داخل او خارج حدود المقار	✓		٣	مل يوجد اختلاف في رقم القطعة /المخطط/ البلوكل/ اسم الحي/ اسم المدينة للصك او الافادة عن المستكشف	✓	
٤	مل يوجد اختلاف في مساحة/اطوال الصك عن الطبيهه /ذكر مساحة الصك خطأ محاسبي-	✓		١١	مل تم تطبيق جميع التعليمات الصادرة من المركز في الرفع المساحي	✓		٤	مل يوجد اختلاف في مساحة/اطوال الصك عن الطبيهه /ذكر مساحة الصك خطأ محاسبي-	✓	
٥	مل يوجد شوارع متفرقة/شطقات على اذنه في المخطط او المستكشف،البيطري او الطبيهه ولم يتم ذكره في الصك	✓		١٢	مل يوجد اسوار داخلية وخارجية يمحيط المبني القائم بالموقع	✓		٥	مل يوجد شوارع متفرقة/شطقات على اذنه في المخطط او المستكشف،البيطري او الطبيهه ولم يتم ذكره في الصك	✓	
٦	مل يوجد تداخل في الاصل او اجزاء مشتركة ظاهريا	✓		١٣	مل يوجد اختلاف في الحدود للصك او الافادة عن المستكشف	✓		٦	مل يوجد تداخل في الاصل او اجزاء مشتركة ظاهريا	✓	
		✓		يتمثل المكتب المسفوية عن صحة ما ورد في مخطط الرفع المساحي من حدود واطوال ومساحة واحداثيات						✓	

بمســـــــــــــــو جب الطبيعة لكامل الموقع	
الحد	وصف الحد
شمال	قطعة رقم ٣ - ب
جنوب	قطعة رقم ٥ - ب
شرق	ارض جبلية فضاء
غرب	شارع عرض ١٥ م
لمساحه	٢م ١١٥٤,٩١

بموجب الصك لكامل الموقع		
الحد	وصف الحد	الطول/م
شمال	قطعة رقم ٣ - ب	٤٤,٠٧
جنوب	قطعة رقم ٥ - ب	٥٨,٠٦
شرق	ارض جبلية فضاء	٢٢,٥٤
غرب	شارع عرض ١٥ م	٢٥,٠٧ قوس
مساحه	٢١١٥٤,٩١ م	

رقم المعاملة		تاريخها / /	
موضوع الكروكي		كروكي ارشادي	
تاريخ اعتماد الكروكي التنظيمي			
اسم	سجل مدني		
اسم	سجل مدني		
بانات السكود	٣٢٠١١٠٠٠٠٩١٨	تاريخه	مصدره
بانات السكود	وزارة عدل		
بانات الكروكي	رقم المخطط	١ - ٢١ - ٣٦	
بانات الكروكي	اللوحه التنظيمية	بدون	
بانات الكروكي	نظام البناء	النسبه	
بانات الكروكي	الاستخدام	سكني	
المساحه	المساح / المهندس		
المساحه	مدير الادارة		
تخطيط المدينة/ البلدية/ الفرعية	☐ الرسام ☐ المساح ☐ مهندس التخطيط ☐ مهندس البلدية ☐ مدير تخطيط المدينة ☐ مدير الخدمات ☐ مدير عام التخطيط العمراني ☐ رئيس البلدية		
بانات المكتب الهندسي	اسم المكتب	شركة أصول الهندسة للاستشارات الهندسية	
بانات المكتب الهندسي	المهندس المساح	عمر علي ابراهيم صالح	
بانات المكتب الهندسي	هاتف	٠٥٣٤٩٧٧٧٥٩	
بانات المكتب الهندسي	اسم المسؤول	عمر علي ابراهيم صالح	
شعار الشركة		الختم	
شعار الشركة		الختم	
UTM-WGS84-ZONE 37			
خط	شماليات	شرقيات	ارتفاع
١	2360242.5974	594762.5090	٩
٢	2360262.3948	594777.8898	١٠
٣	2360252.9216	594820.9296	١١
٤	2360230.4419	594819.2823	١٢
٥			١٣
٦			١٤
٧			١٥
			١٦