


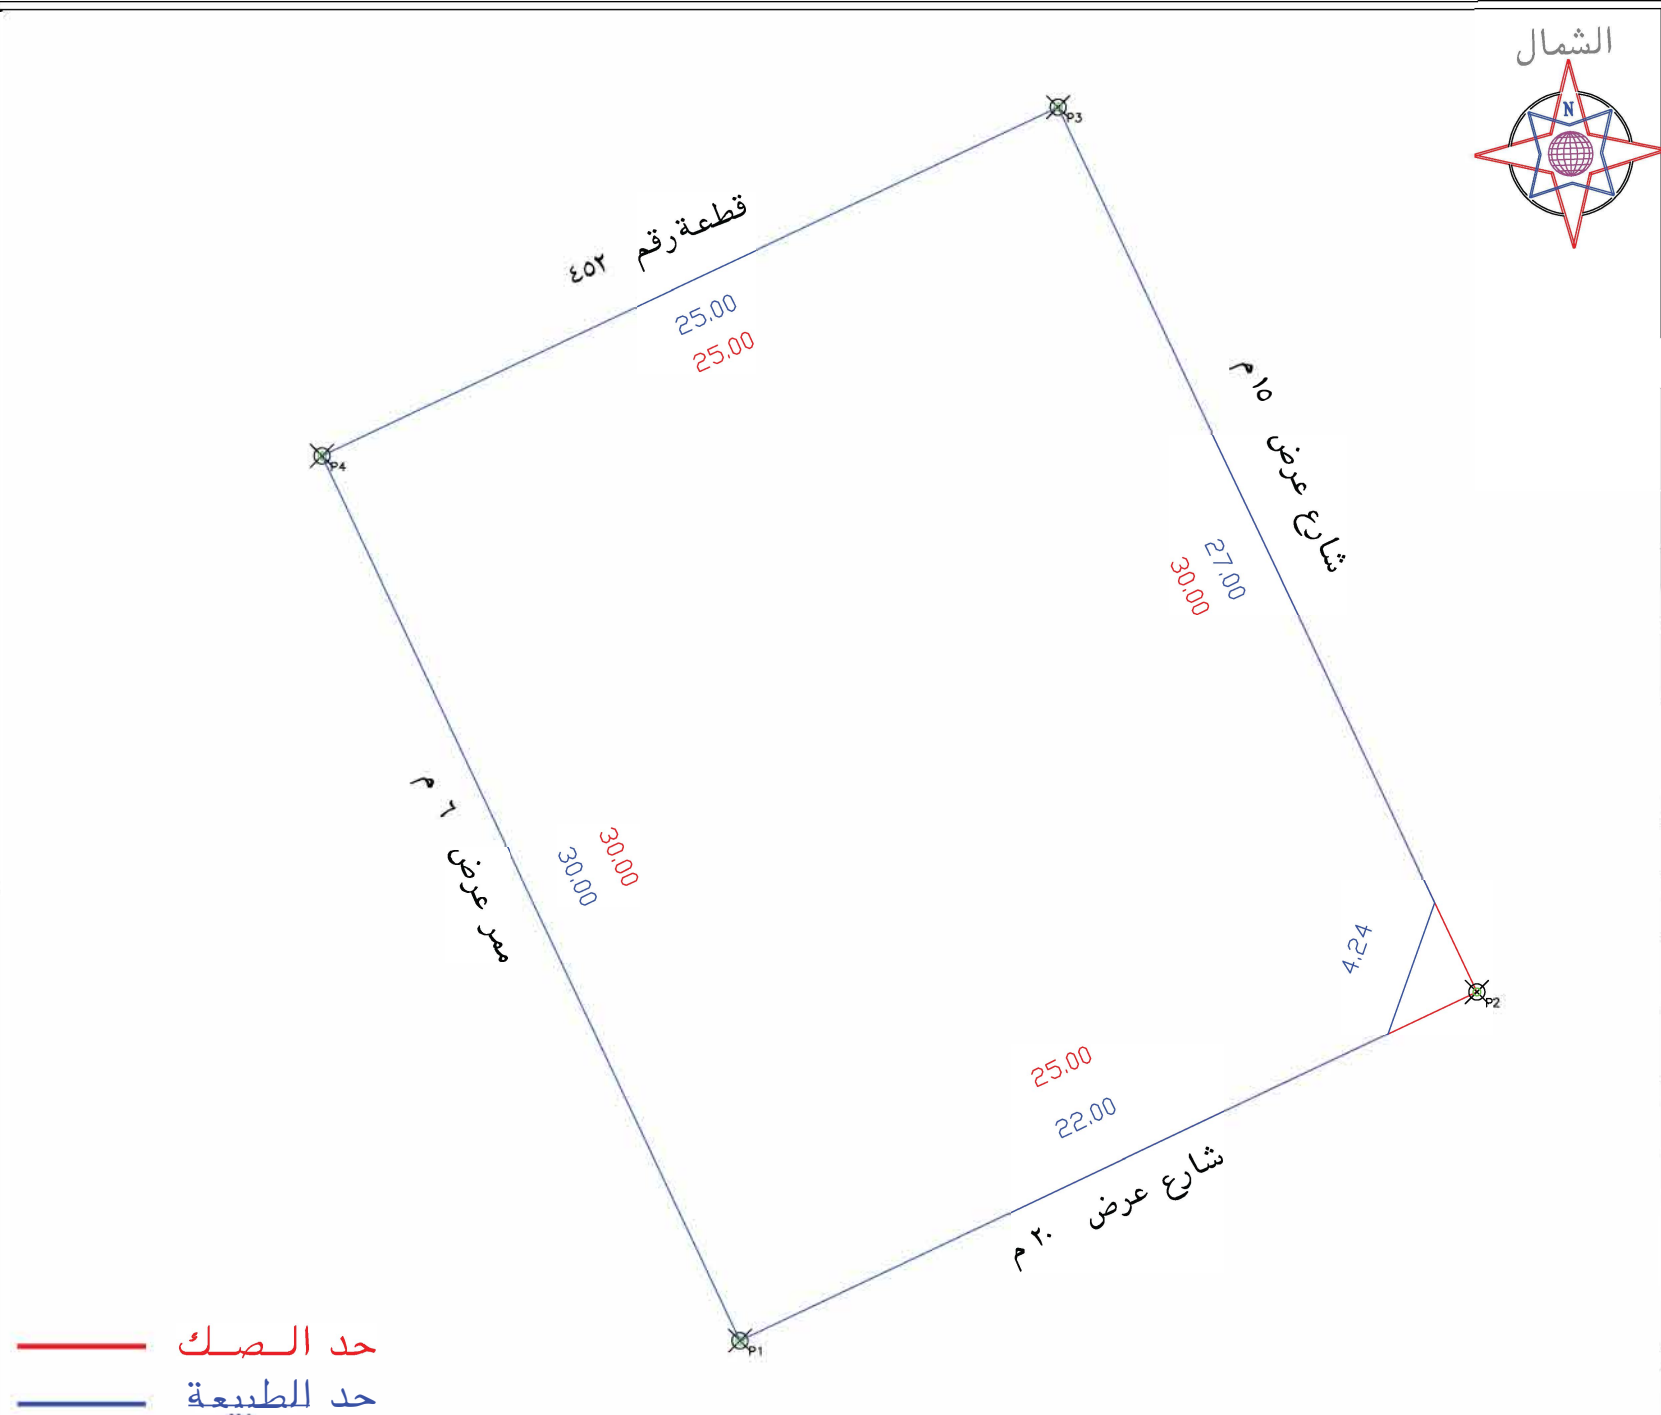

الملاحظات																	
٢	بند الملاحظة		الحاله	٣	تفصيلي بند الملاحظة		٤	بند الملاحظة		الحاله	٥	تفصيلي بند الملاحظة		٦			
	نعم	لا			نعم	لا		نعم	لا			نعم	لا				
١			✓		هل الصك مطابق للرفع المساحي				هل تم الوقوف على الموقع من قبل طالب التفتيش وتوقيع اقرار صحة الاستدلال على الموقع	✓				هل الموقع ارض فضاء	✓		
٢			✓		هل يوجد غرفة كهرباء داخل/خارج الموقع	✓			هل يوجد صندوق خدمات كهرباء/اتصالات/اخرى داخل او خارج حدود العقار	✓				هل يوجد اسوار داخلية وخارجية بمحيط المبني القائم بالموقع	✓		
٣			✓		هل يوجد اختلاف في رقم القطعة /المخطط/البلكو/ اسم الحي/اسم المدينة /لصك او الافادة عن المستكشف	✓			هل يوجد اختلاف في مساحة/اطوال الصك عن الطبيعية /ذكر مساحة الصك خطأ حسابيا .	✓				هل يوجد اختلاف في الارتفاعات على الواصل في المخطط او المستكشف الجغرافي او الطبيعية ولم يتم ذكره في الصك	✓		
٤			✓		هل يوجد تناخل في الواصل او اجزاء مشتركة ظاهريا على تم ذكر المرجع المعتمد عليه في الاستدلال على استخدام العقار	✓			يحمل المكتب المسؤولية عن صحة ما ورد في مخطط الرفع المساحي من حدود واطوال ومساحة واحداثيات	✓				تم ذكر الاستخدام وفقا للمستكشف	✓		
٥			✓														
٦			✓														
٧			✓														

بمــــوجب الطبيعة لكامل الموقع			
الحد	النوع	وصف الحـد	الطــــول/م
شمال	قطعة	رقم ٤٥٢	٢٥
جنوب	شارع	عرض ٢٠ م	٢٥
شرق	شارع	عرض ١٥ م	٣٠
غرب	ممر	عرض ٦ م	٣٠
المساحة			٢٣٧٤٥,٥

بموجب الصك لكامل الموقع			
الحد	النوع	وصف الحد	الطول/م
شمال	قطعة	رقم ٤٥٢	٢٥
جنوب	شارع	عرض ٢٠ م	٢٥
شرق	شارع	عرض ١٥ م	٣٠
غرب	ممر	عرض ٦ م	٣٠
المساحة	٢٧٥٠ م		

رقم المعاملة	تاريخها / /	
موضوع الكروكي	كروكي ارشادي	
تاريخ اعتماد الكروكي التنظيمي		
اسم	سجل مدني	
اسم	سجل مدني	
بيانات السكوك	٧٢.١٢٣.١٥٨٥٧	تاريخه ١٨-٠٣-١٤٤٣
مصدره	وزارة عدل	
بيانات الكروكي	المدينة	مكة المكرمة
رقم المخطط	١ - ٢٠ - ١٧ - أ	رقم القطعة ٤٥٤
اللوحة التنظيمية	بدون	الشارع غير مسمى
نظام البناء		التسبيه
نظام البناء	الاستخدام حسب المستكشف سكني	
المساحة	المساح / المهندس	
مدير الادارة		
تخطيط المدينة / البلدية الفرعية	☐ الرسام ☐ المساح ☐ مهندس التخطيط ☐ مهندس البلدية ☐ مدير تخطيط المدينة ☐ مدير الخدمات ☐ مدير عام التخطيط العمراني ☐ رئيس البلدية	
بيانات المكتب الهندسي	اسم المكتب شركة أصول الهندسة للاستشارات الهندسية	
المهندس المساح	عمر علي ابراهيم صالح	تاريخ الرفع المساحي ٢٥-١١-١٤٤٦
هاتف	٥٣٤٩٧٧٧٥٩	
اسم المسؤول	عمر علي ابراهيم صالح	


شركة
أصول الهندسة
للاستشارات الهندسية
architectural &
interior
C.R.:4030450235



شعار الشركة		الختم	
UTM-WGS84-ZONE 38		احداثيات الموقع حسب نظام احداثيات العالمى	
الخط	شماليات	الطول	شرقيات
١	2373488.1563	٩	591462.2480
٢	2373498.8510	١٠	591484.8450
٣	2373525.9674	١١	591472.0114
٤	2373515.2727	١٢	591449.4144
٥		١٣	
٦		١٤	
٧		١٥	
٨		١٦	