

نموذج كروكي مساحي

المنطقة	مكة المكرمة
المالك	
رقم الهوية	
الموضوع	كروكي مساحي
الموقع	العزيفية
استخدام الموقع	سكني
رقم القطعة	٤٧١
رقم المخطط	٦/٢٧١ ج
رقم الصك	٣٦.٦٧١٠٠.٢٠٩٥
تاريخ الصك	١٤٤٦/٠٨/١٣ هـ

D . R . T

D . R . T ENGINEERING CONSULTANTS
تصميم معماري تصميم داخلي اشراف ادارة مشروعات-مخططات سلامة
تخطيط-رفع مساحي- دراسة الاحمال الكهربائية
مكة المكرمة- الشرايف - مركز السلام الإداري الدور الأول- مكتب رقم ١١
EMAIL - dar.alebtkar.businss@gmail.com TEL- 0570426636

أبعاد الأرض

الاتجاه	بموجب الصك	بموجب الطبيعة	ملاحظات	الحدود بموجب الصك	الحدود بموجب الطبيعة
شمال	٢٠٩٠٠	٢٠٩٠٠	مطابق	قطعة رقم ٤٧٠	قطعة رقم ٤٧٠
جنوب	٢٠٩٠٠	٢٠٩٠٠	مطابق	شارع عرض ١٢,٠٠ م	شارع عرض ١٢,٠٠ م
شرق	٢٠٩٠٠	٢٠٩٠٠	مطابق	قطعة رقم ٤٦٩	قطعة رقم ٤٦٩
غرب	٢٠٩٠٠	٢٠٩٠٠	مطابق	قطعة رقم ٤٧٣	قطعة رقم ٤٧٣
المساحة	٢٤٠٠,٠٠ م ^٢	٢٤٠٠,٠٠ م ^٢	مطابق		

رقم القطعة	شماليات	شرقيات
1	2366178.7001	591352.5249
2	2366169.2606	591370.1572
3	2366151.6283	591360.7177
4	2366161.0678	591343.0854

إقرار

جري الوقوف على الطبيعة من قبل مساح مكتب
دي آر تي للاستشارات الهندسية و أتضح الآتي :

- هل الصك مطابق للرفع المساحي ☒ نعم ☐ لا
- هل تم ذكر جميع الاختلافات في الرفع المساحي ☒ نعم ☐ لا
- هل تم تطبيق جميع التعليمات الصادرة من المركز في الرفع المساحي ☒ نعم ☐ لا
- هل تم التوقيع وارفاق اقرار صحة الموقع ☒ نعم ☐ لا
- هل يوجد تداخل في الأصل أو أجزاء مشتركة ☒ نعم ☐ لا
- هل يوجد شوارع مختزلة على الأصل في المخطط أو المستكشف الجغرافي أو الطبيعة ولم يتم ذكره في الصك ☒ نعم ☐ لا
- هل تم ذكر المرجع المعتمد عليه في الاستدلال على استخدام العقار ☒ نعم (بلدي) ☐ لا
- هل تم الاستعلام من وزارة الزراعة حيال الأراضي الزراعي ☒ نعم ☐ لا
- الملاحظات والاختلافات والتدخلات: ☒ يوجد ☐ لا يوجد (مع التوضيح)
- طبيعة الأرض: ☐ جبلية ☐ منبسطة ☒ مبني قائم
- مشتملات الموقع كالتالي: ☐ مبني سكني

١٢- تم الرفع بنظام ال VRS واستخدام نظام الاحداثيات WGS-84-UTM38N
١٣- تم الرفع المساحي بارشاد المندوب حسب طلب الجهة المخولة
١٤- هذا التقرير المساحي لا يعتد به في اثبات سلامة اجراءات التملك
١٥- يتحمل المكتب المسؤولية عن صحة ماورد في مخطط الرفع المساحي حدود واطوال ومساحة واحداثيات

الختم

تاريخ الاعتماد ١٤٤٧/٠٦/٢٣ هـ




دار الابتكار للاستشارات الهندسية
DAR ALEBKAR ENGINEERING CONSULTANTS
س.ت. ٨٥٠٣١٣٢٠٤

صور من الطبيعة
توضح الموقع



صورة جوية مقياس الرسم ٢٥٠/١

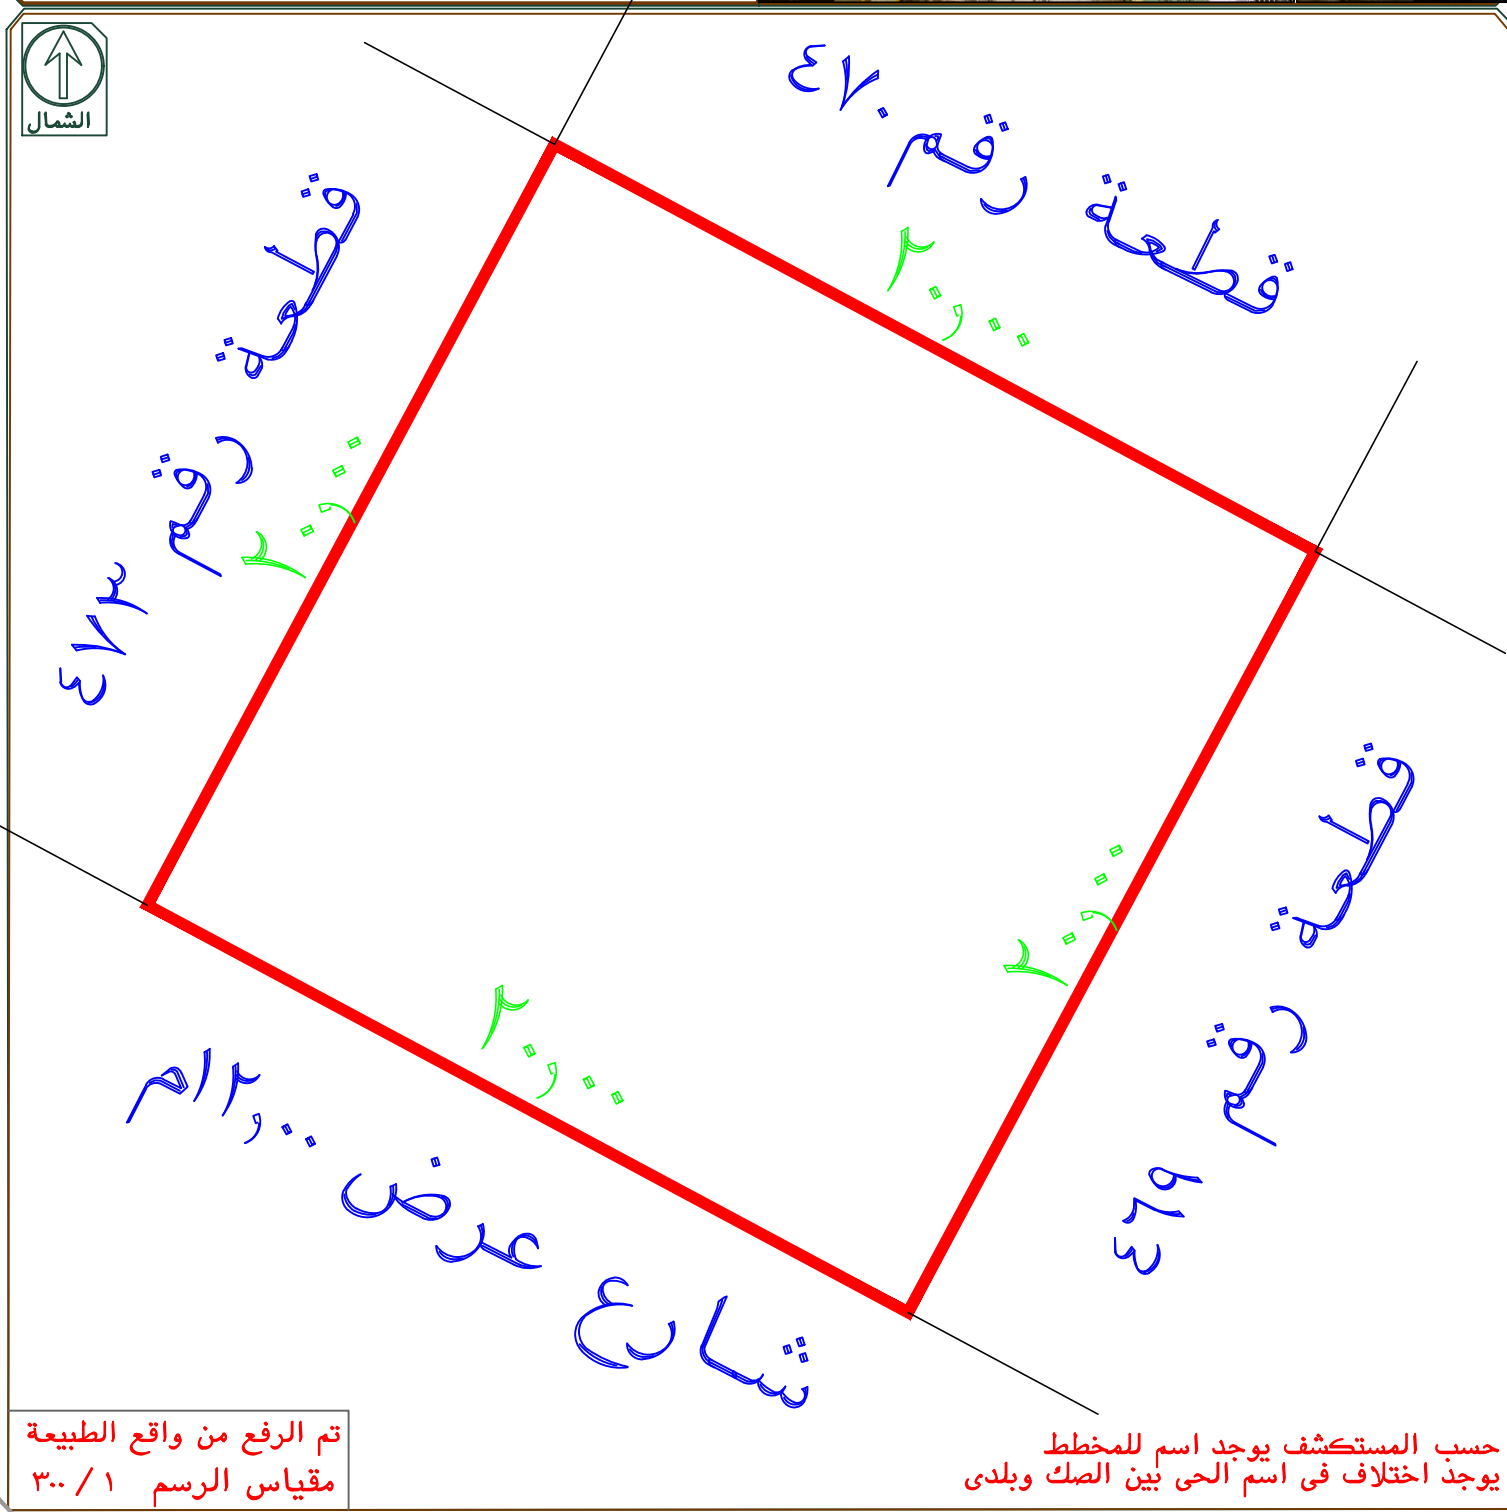

تم الرفع من واقع الطبيعة
مقياس الرسم ٣٠٠ / ١

حسب المستكشف يوجد اسم للمخطط
يوجد اختلاف في اسم الحي بين الصك وبلدي