

نموذج كروكي مساحي

المنطقة	مكة المكرمة
الملاك	
رقم الهوية	
الموضوع	كروكي مساحي
الموقع	الجموم - الصفا
استخدام الموقع	سكني
رقم القطعة	٢٧
رقم المخطط	١ / ٢٥ / ١٢
رقم الصك	٣٢١٠٠١٠١٩٧١
تاريخ الصك	٣٠ / ٤ / ١٤٤٢ هـ

D . R . T

D . R . T ENGINEERING CONSULTANTS
تصميم معماري تصميم داخلي اشراف ادارة مشروعات-مخططات سلامة
تخطيط-رفع مساحي- دراسة الاحمال الكهربائية
مكة المكرمة- الشرايف - مركز السلام الإداري الدور الأول- مكتب رقم ١١
EMAIL - dar.alebtakar.businss@gmail.com TEL- 0570426636

أبعاد الأرض

الاتجاه	بموجب الصك	بموجب الطبيعة	ملاحظات	ملاحظات	الحدود بموجب الصك	الحدود بموجب الطبيعة
شمال	٢٧,٠٠	٢٦,٠٥	٩٥,٠٠-		قطعة رقم ٢٥	قطعة رقم ٢٥
جنوب	٢٧,٠٠	٢٧,٠٠	مطابق		قطعة رقم ٢٩	قطعة رقم ٢٩
شرق	١٧,٥٣	١٧,٥٣	مطابق		قطعة رقم ٢٦	قطعة رقم ٢٦
غرب	٢٥,٠٩	٢٥,٠٤	٠,٠٥-		شارع عرض ٢٠م والطول ٩٢,٩٢ على المنحنى	شارع عرض ٢٠م والطول ٩٢,٩٢ على المنحنى
المساحة	٢٥٥٨,٨٣ م ^٢	٢٥٥٨,٨٣ م ^٢	مطابق			

رقم القطعة	شماليات	شرقيات	رقم القطعة	شماليات	شرقيات
1	2391589.3656	571623.8257			
2	2391602.4546	571648.0025			
3	2391588.0636	571658.0351			
4	2391570.2041	571636.9481			
5					

إقرار

جري الوقوف على الطبيعة من قبل مساح مكتب
دي آر تي للاستشارات الهندسية و أتضح الآتي :

- هل الصك مطابق للرفع المساحي ☒ نعم ☐ لا
- هل تم ذكر جميع الاختلافات في الرفع المساحي ☒ نعم ☐ لا
- هل تم تطبيق جميع التعليمات الصادرة من المركز في الرفع المساحي ☒ نعم ☐ لا
- هل تم التوقيع ورافق اقرار صحة الموقع ☒ نعم ☐ لا
- هل يوجد تداخل في الأصل أو أجزاء مشتركة ☒ نعم ☐ لا
- هل يوجد شوارع مختزلة على الأصل في المخطط أو المستكشف الجغرافي أو الطبيعة ولم يتم ذكره في الصك ☒ نعم ☐ لا
- هل تم ذكر المرجع المعتمد عليه في الاستدلال على استخدام العقار ☒ نعم (بلدي) ☐ لا
- هل تم الاستعلام من وزارة الزراعة حيال الأراضي الزراعي ☒ نعم ☐ لا
- الملاحظات والاختلافات والتدخلات: ☒ يوجد ☐ لا يوجد
- (مع التوضيح)
١٠ - طبيعة الأرض ☐ جبلية ☒ منبسطة ☐ مبنى قائم
- ١١ - مشتتات الموقع كالتالي : أرض فضاء
- ١٢ - تم الرفع بنظام ال VRS واستخدام نظام الاحداثيات WGS-84-UTM38N
- ١٣ - تم الرفع المساحي بإشراف المندوب حسب طلب الجهة المخولة
- ١٤ - هذا التقرير المساحي لا يعتد به في اثبات سلامة اجراءات التملك
- ١٥ - يتحمل المكتب المسؤولية عن صحة ماورد في مخطط الرفع المساحي حدود واطوال ومساحة واحداثيات

الختم

تاريخ الاعتماد ١٠/٠٥/١٤٤٧ هـ





دار الابتكار للاستشارات الهندسية
DAR ALEBTAKAR ENGINEERING CONSULTANTS
س.ت. ٥٠٥٠٣١٢٢٢٢

صور من الطبيعة
توضح الموقع



صورة جوية مقياس الرسم ١/٢٥٠٠

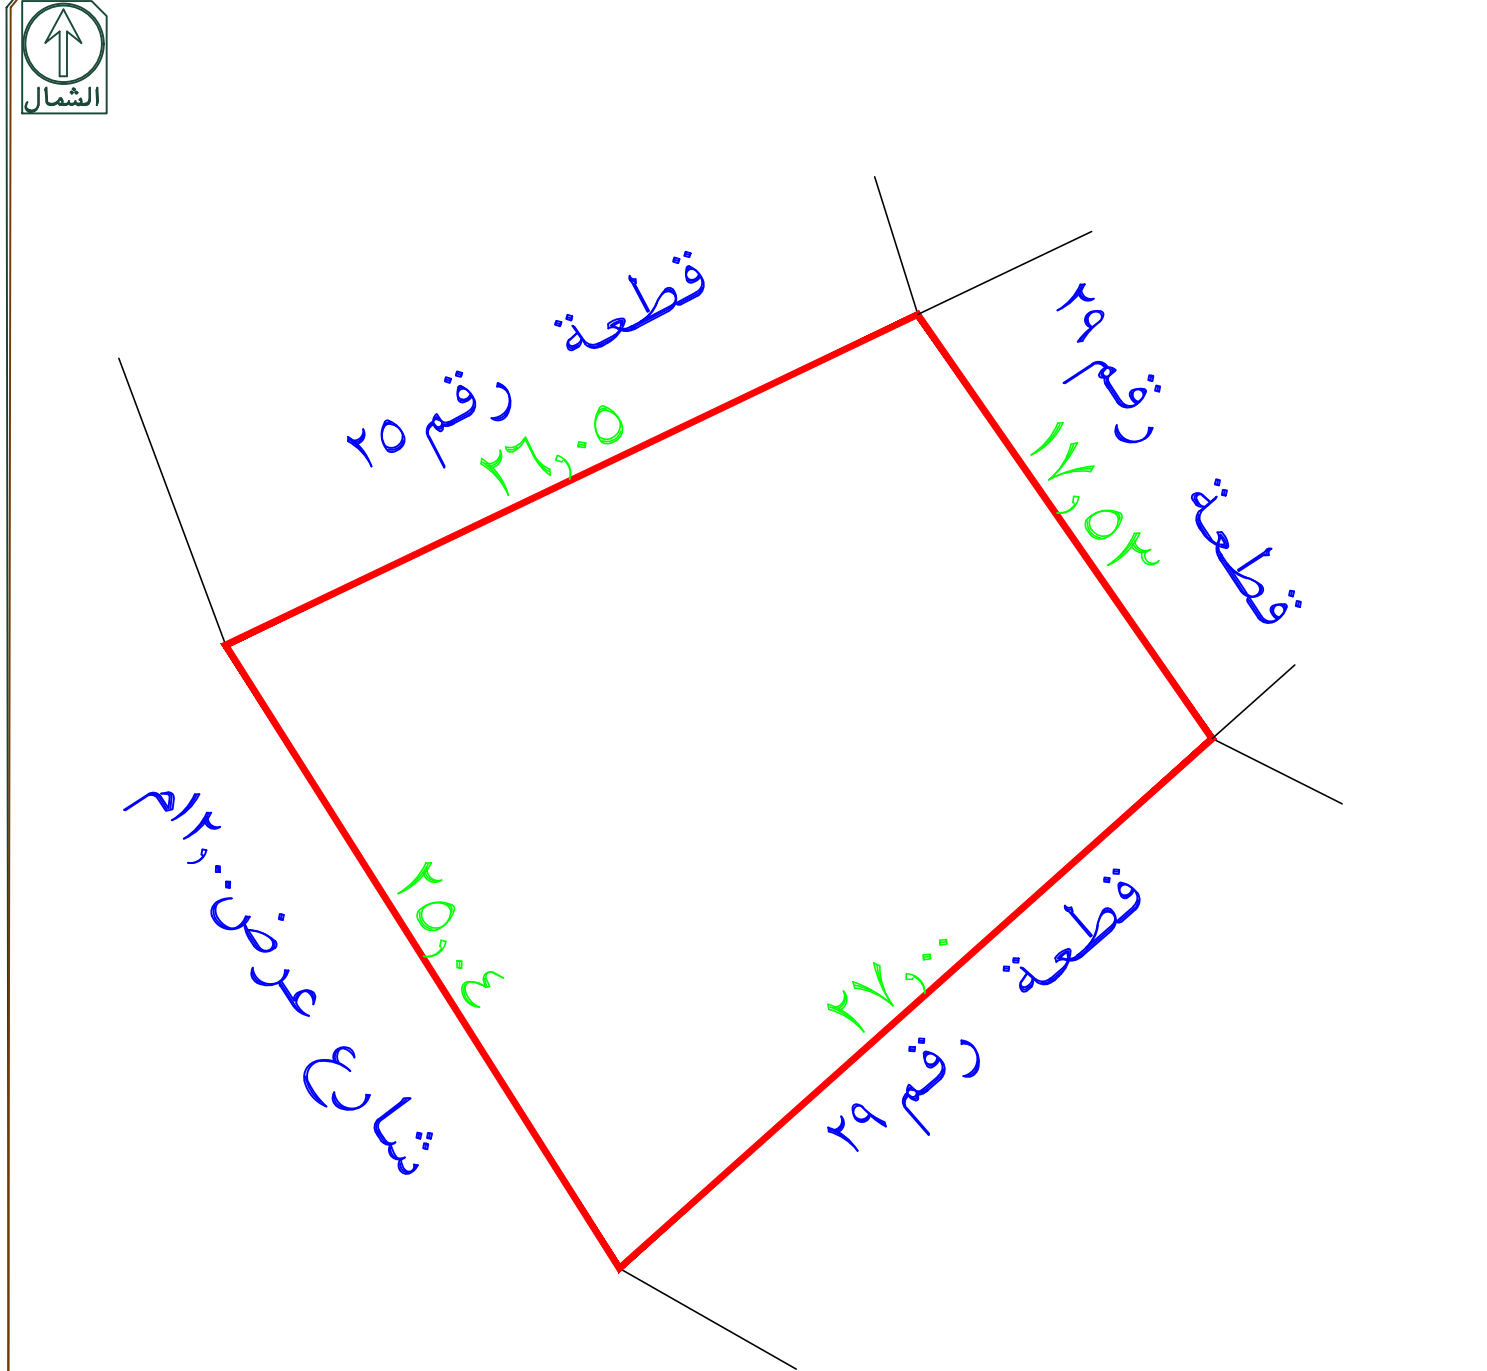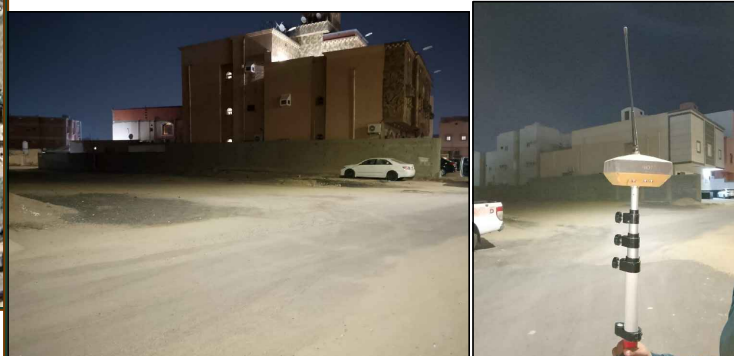

تم الرفع من واقع الطبيعة
مقياس الرسم ١/٣٠٠

ملاحظة
يوجد اختلاف في الأطوال والحدود ما بين الصك والطبيعة


تفاصيل العقار

رقم المخطط	رقم القطعة	نوع العقار
12 / 25 / 1	27	قطعة الأرض
الحي والمدينة	المساحة	نوع المخطط
الصقراء, المجموع	558.83	
		الهوية العقارية والموقع
		 2241727882740001

الحد الشرقي	نوع الحد	3
وصف الحد	رقم 26 الطول 73 على المنحنى	
طول الحد	17.53	

الحد الغربي	
نوع الحد	1
وصف الحد	شوارع عرض 12 متر والطول 99.92 على المنحرف
طول الحد	25.09

الحد الجنوبي	نوع الحد	3
وصف الحد	رقم	29

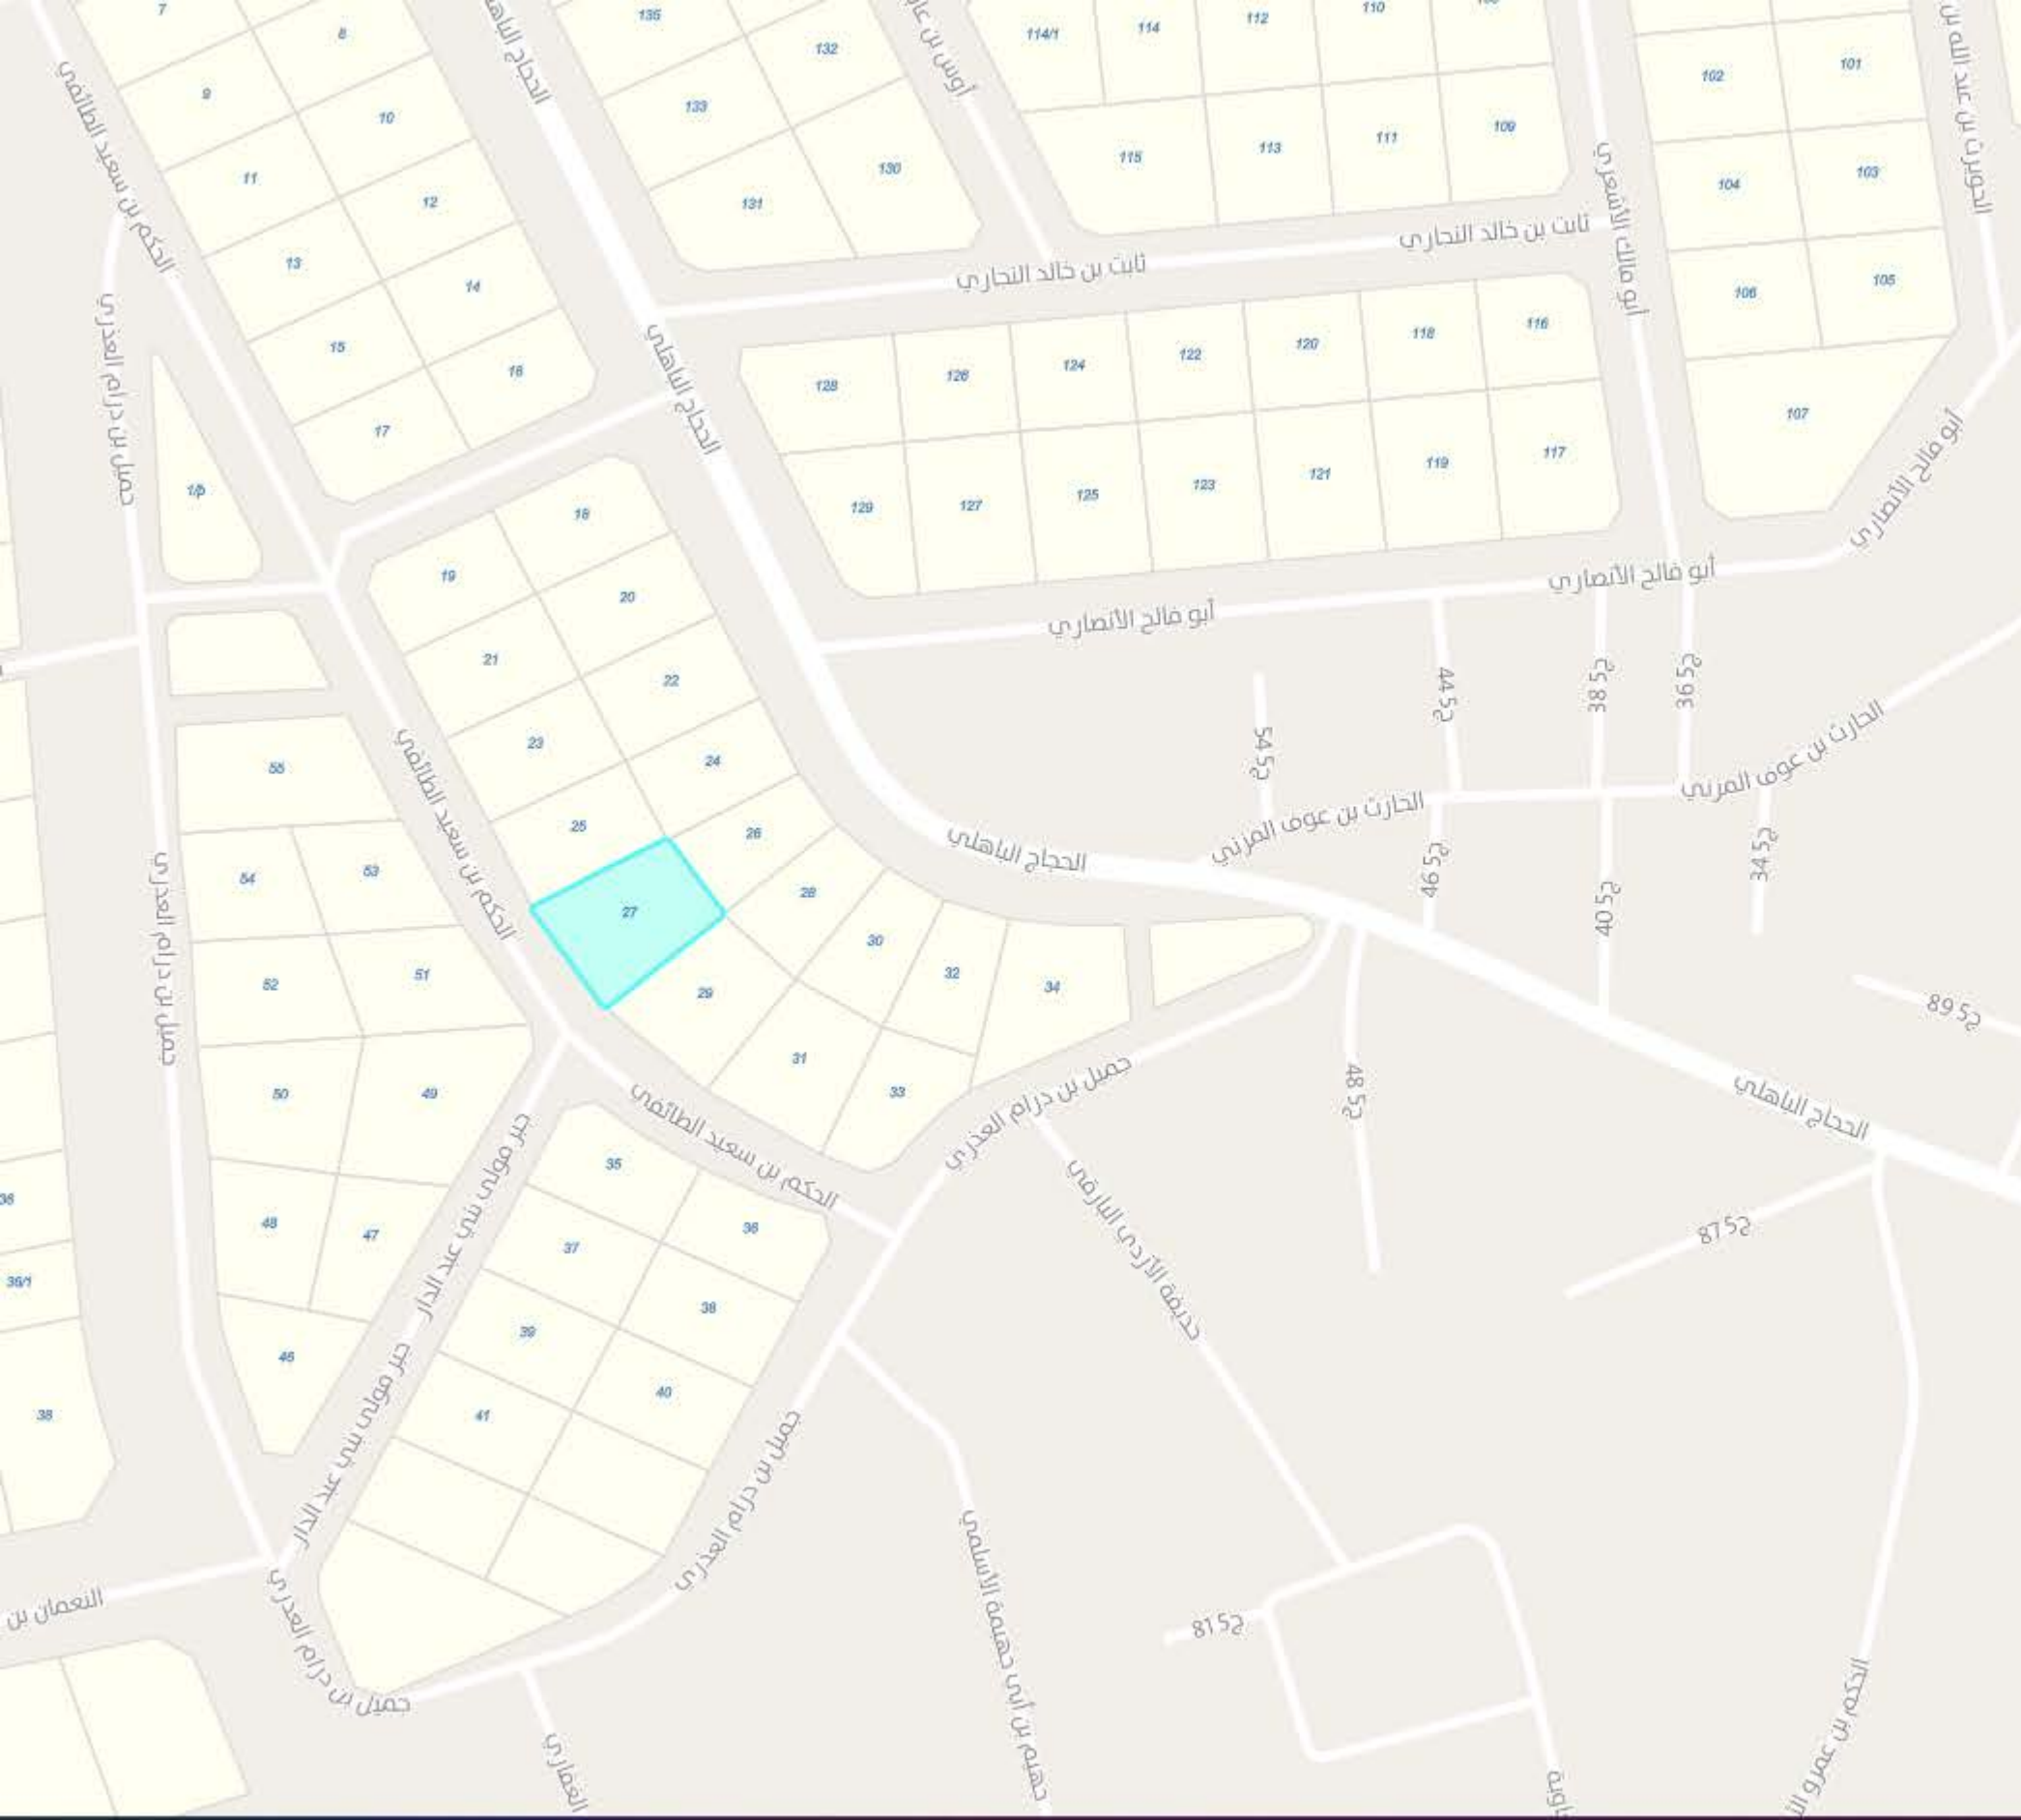

تقريب إلى

بيانات الأرض

أمانة

رمز البلدية	002401
البلدية	الجموم
رمز البلدية الفرعية	لا يوجد
البلدية الفرعية	لا يوجد
رمز المنطقة	10078550
منطقة	الصفاء
رمز الحي فرعي	لا يوجد
الحي الفرعي	لا يوجد
رقم المخطط	12 / 25 / 1
اسم المخطط	مخطط وادي الهنيه بالجموم
رقم البلوك	5
رقم الأرض	27
الرمز البريدي	لا يوجد
استخدام الأراضي	سكني
استخدام الأراض. الخاصة	غير معروف