
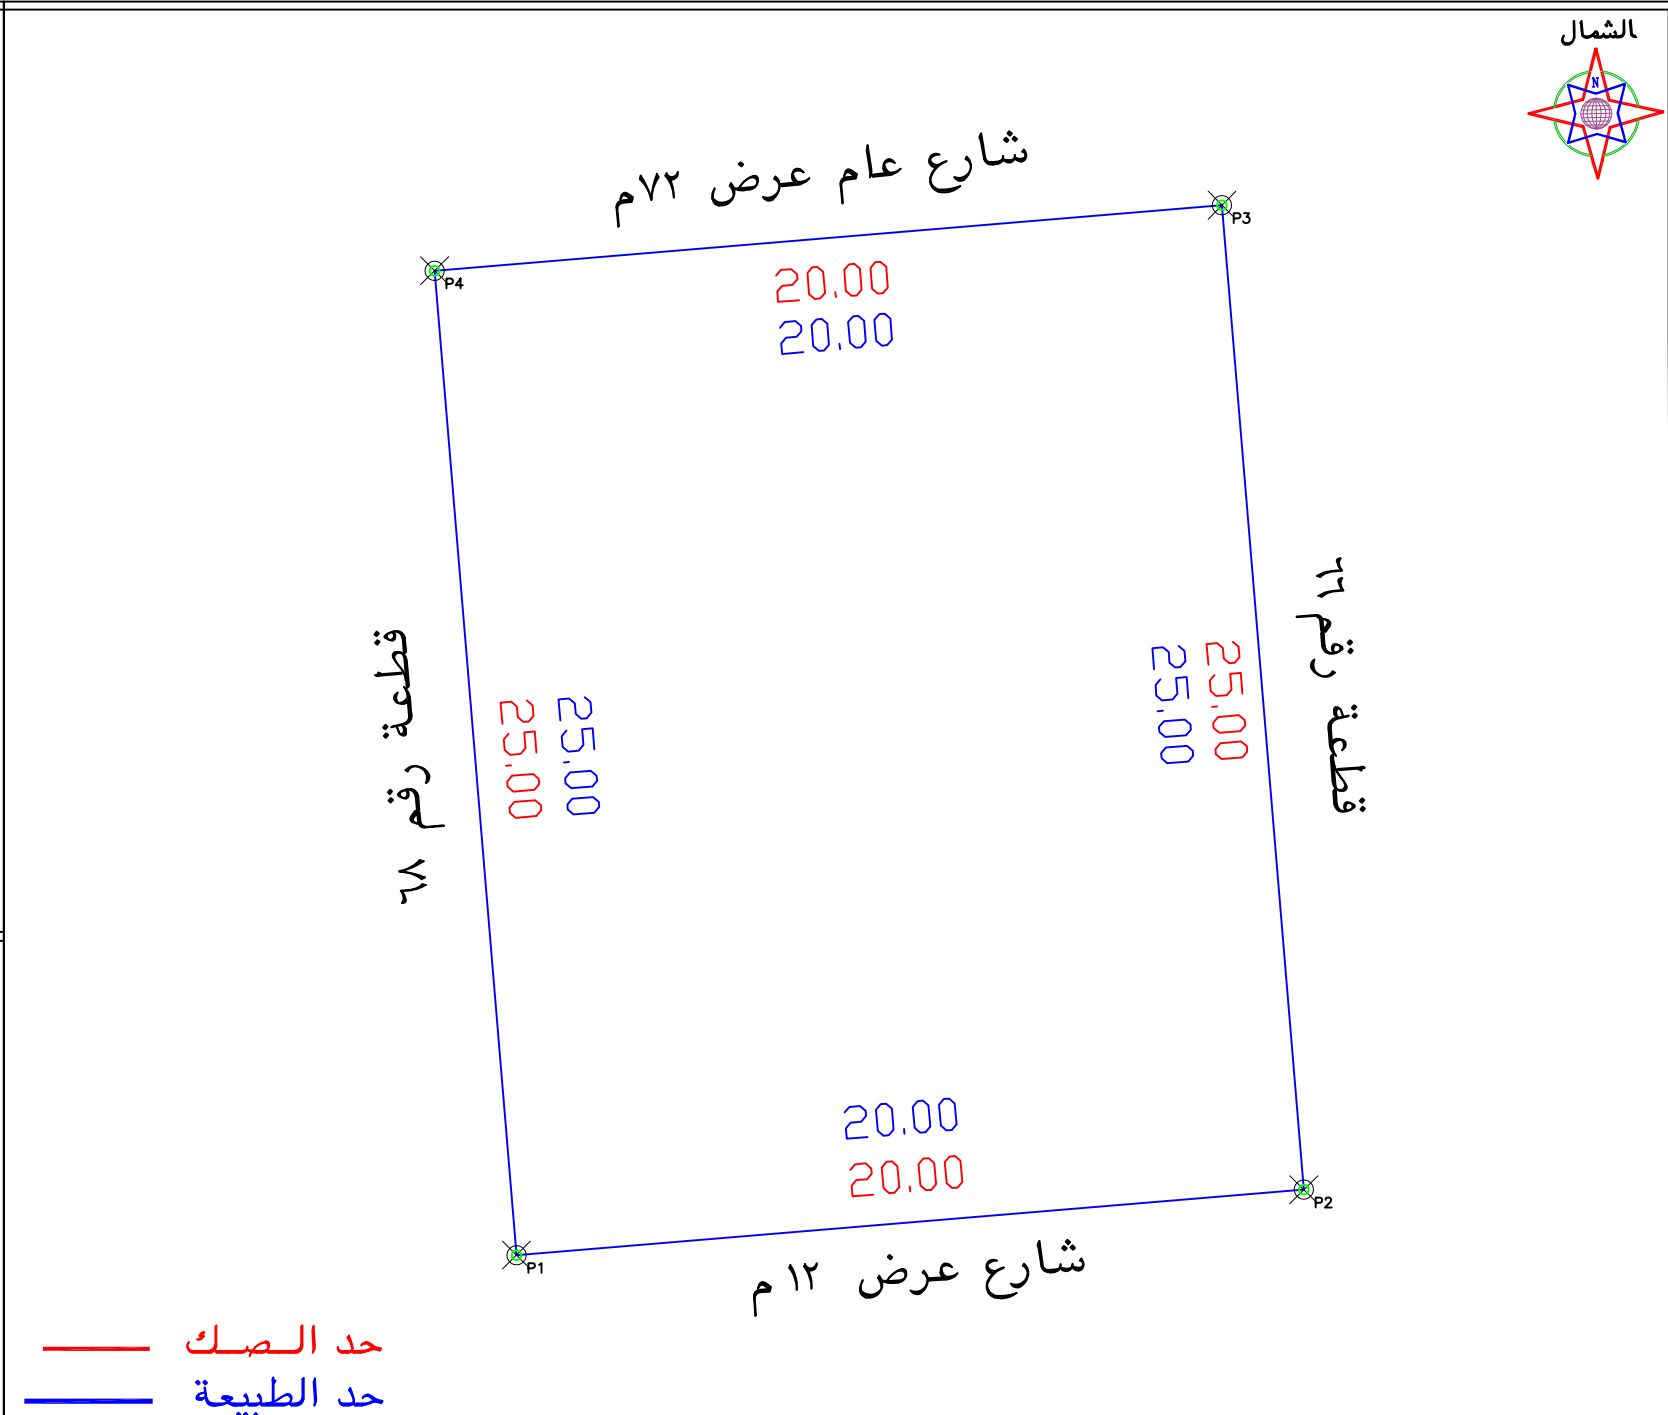


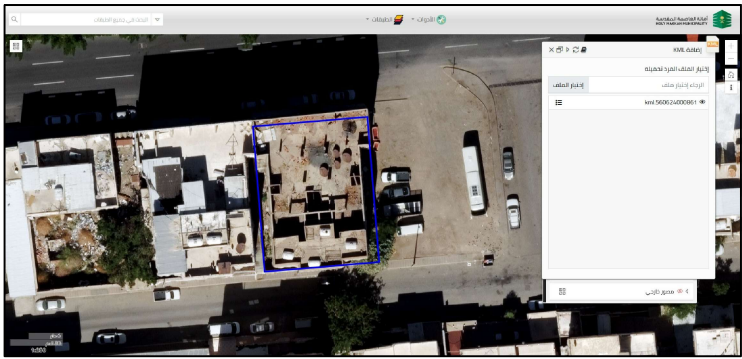

الملاحظات									
٢	بند الملاحظة		الحاله	نعم	٣	تفصيلي بند الملاحظة	الحاله	نعم	٤
	نعم	الحاله							
١		هل الصك مطابق للرفع المساحي (اطوال ومساحة)	✓		٨	هل الموقع ارض فضاء	✓		تفصيلي بند الملاحظة
٢		هل تم الوقوف على الموقع من قبل طالب التنفيذ وتوقيع الاقرار صحة الاستدال على الموقع	✓		٩	هل يوجد غرفة كبريا داخل/خارج الموقع	✓		مبنى قائم
٣		هل يوجد اختلاف في رقم القطعة /المخطط/البلوك/ اسم الحي/اسم المدينة للصك او الافادة عن المسكتشف	✓		١٠	هل يوجد صندوق خدمات كبريا/اتصالات/ اخرى داخل او خارج حدود العقار	✓		يوجد جزء من صندوق خدمات في الجهة الشمالية خارج حدود الصك
٤		هل يوجد اختلاف في مساحة/اطوال الصك عن الطبيعه / ذكر مساحة الصك خطأ حسابيا .	✓		١١	هل تم تطبيق جميع التعليمات الصادرة من المركز في الرفع المساحي	✓		-----
٥		هل يوجد شوارع مستقلة/شطقات على الزاكر في المخطط او المسكتشف/الجرفاي او الطبيعه ولم يتم ذكره في الصك	✓		١٢	هل يوجد اسوار داخلية وخارجية يحيط بالمبنى القائم بالموقع	✓		-----
٦		هل يوجد تقاطع في الاصل او اجزاء مشتركة ظاهريا	✓		١٣	هل يوجد اختلاف في الحدود للصك او الافادة عن المسكتشف	✓		-----
٧		هل تم ذكر المرجح المعتمد عليه في الاستدال على استخدام العقار	✓		يتحمل المكتب المسؤولية عن صحة ما ورد في مخطط الرفع المساحي من حدود واطوال ومساحة واحداثيات				

بموجب الطبيعة لكامل الموقع		
الحد	وصف الحد	الطول/م
شمال	شارع عام عرض ٧٢ م	٢٠
جنوب	شارع عرض ١٢ م	٢٠
شرق	قطعة رقم ٦٦	٢٥
غرب	قطعة رقم ٦٨	٢٥
المساحة	٢٥٠٠	

بمساحة الصك لكامل الموقع		
الحد	وصف الحد	الطول/م
شمال	شارع عام عرض ٧٢ م	٢٠
جنوب	شارع عرض ١٢ م	٢٠
شرق	قطعة رقم ٦٦	٢٥
غرب	قطعة رقم ٦٨	٢٥
المساحة	٢٥٠٠ م	

رقم المعاملة		تاريخها / /	
بيانات المالكين		موضوع الكروكي	
		كروكي ارشادي	
تاريخ اعتماد الكروكي التنظيمي			
اسم		سجل مدني	
احمد محمد احمد ابو صير		١٠٤٦٣٤٩٢٤٥	
اسم		سجل مدني	
بيانات السكوك		تاريخه	
٥٦.٦٢٤٠٠٠٨٦١		١-٦-١٤٤٥	
وزارة عدل		مصدره	
المدينة		مكة المكرمة	
رقم المخطط		١ - ٧١ - ب	
اللوحة التنظيمية		بدون	
نظام البناء		النسبه	
نظام البناء		استخدام	
		سكنى تجارى	
المساحة		المساح / المهندس	
مدير الادارة			
تخطيط المدينة / البلدية / الفرعية		الرسم المساح	
		مهندس التخطيط مهندس البلدية	
		مدير تخطيط المدينة مدير الخدمات	
		مدير عام التخطيط العمراني رئيس البلدية	
اسم المكتب		شركة أصول الهندسة للاستشارات الهندسية	
المهندس المساح		تاريخ الربع المساحي ١٤٤٧-٠٤-١٦	
هاتف		٠٥٣٤٩٧٧٧٥٩	
اسم المسؤول		حسين القطامي	
الختم		شعار الشركة	
			
UTM-WGS84-ZONE 37		إحداثيات الموقع حسب نظام إحداثيات العالمي	
شماليات		شرقيات	
١		٩	
٢		١٠	
٣		١١	
٤		١٢	
٥		١٣	
٦		١٤	
٧		١٥	
٨		١٦	