


بيانات المعاملة	رقم المعاملة	تاريخها / /	
	موضوع الكروكي	كروكي ارشادي	
بيانات المعاملة	تاريخ اعتماد الكروكي التنظيمي		
بيانات المالكين	اسم	سجل مدني	
	اسم	سجل مدني	
بيانات المالكين	تاريخه	٣٩٤١٣٣٠٠٠٦٢١	١٤٤١-٥-٢
بيانات المالكين	مصدره	وزارة عدل	
بيانات الكروكي	المدينة	مكة المكرمة	الحى
	رقم المخطط		رقم القلمه
	اللوحة التنظيمية	بدون	الشارع
نظام البناء	نظام البناء		النسبه
	الاستخدام حسب الطبيعة	سكنى	
المساحة	المساح / المهندس		
	مدير الادارة		
تخطيط المدينة / البلدية / القرية	☐ الرسام		
	☐ المساح		
	☐ مهندس التخطيط		
	☐ مهندس البلدية		
	☐ مدير تخطيط المدينة		
	☐ مدير الخدمات		
بيانات المكتب الهندسي	☐ مدير عام التخطيط العمراني		
	☐ رئيس البلدية		
	اسم المكتب	شركة أصول الهندسة للاستشارات الهندسية	
بيانات المكتب الهندسي	المهندس المساح	احمد عمر	تاريخ الرفع المساحى ١٤٤٧-٠٣-١٤
	هاتف	٠٥٣٤٩٧٧٧٥٩	
	اسم المسئول	عمر علي ابراهيم صالح	
	شعار الشركة	الختم	
احداثيات الموقع حسب نظام احداثيات العالمى UTM-WGS84-ZONE 37			
الحد	شماليات	شرقيات	الرقم
١	2371981.3961	583962.1806	٩
٢	2371990.1455	583955.8406	١٠
٣	2372002.5079	583948.5276	١١
٤	2372006.7242	583956.4523	١٢
٥	2372008.2742	583955.5354	١٣
٦	2372016.6086	583969.6245	١٤
٧	2372025.4722	583988.1454	١٥
٨	2372005.1020	584000.1953	١٦

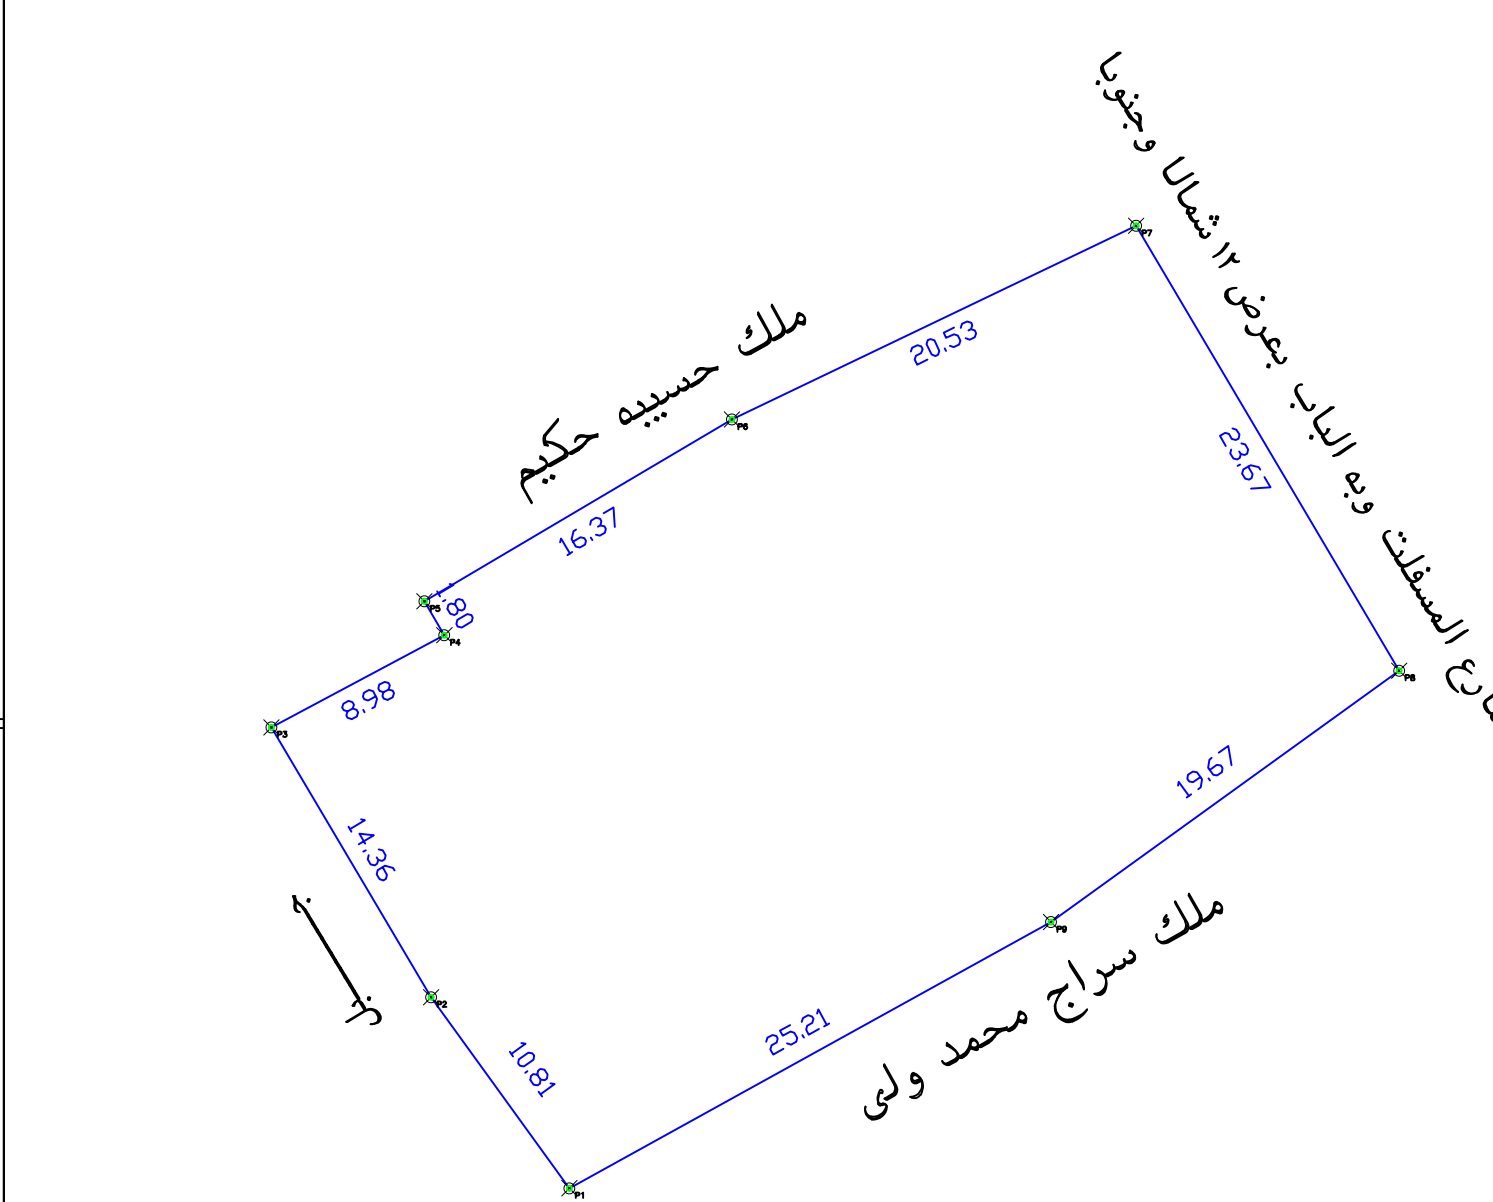

الملاحظات		الحاله		بند الملاحظة		تفصيلي بند الملاحظة	
٢	نعم	نعم	نعم	٢	نعم	نعم	نعم
١	✓			١	✓		
٢	✓			٢	✓		
٣	✓			٣	✓		
٤	✓			٤	✓		
٥	✓			٥	✓		
٦	✓			٦	✓		
٧	✓			٧	✓		

بمسح وجوب الصك لكامل الموقع		بمسح وجوب الطبيعة لكامل الموقع	
الحد	وصف الحد	الحد	وصف الحد
شمال	ملك حسيه حكيم	شمال	ملك حسيه حكيم
جنوب	ملك سراج محمد ولي	جنوب	ملك سراج محمد ولي
شرق	الشارع المسفلت وبه الباب بعرض ١٢ شمالا وجنوبا	شرق	الشارع المسفلت وبه الباب بعرض ١٢ شمالا وجنوبا
غرب	جبل	غرب	سكة الفير نافذة وعرضها من جفتى الشمال والجنوب ٦ م
المساحة	٢١١٨٢,٣٣	المساحة	٢١١٨٢,٧٣

