


|                                                   |               |
|---------------------------------------------------|---------------|
| <h1>نموذج قرار مساحي</h1>                         |               |
| <p>بيانات الصك</p>                                |               |
| ٧٣٠٨٠٩٠٠٠٤٥٥                                      | رقم الوثيقة   |
|                                                   | تاريخ الوثيقة |
| وزارة العدل                                       | مصدرة         |
|                                                   | هوية المالك   |
|                                                   | أسم المالك    |
| ٪ ١٠٠                                             | نسبة الملكية  |
| <p>تفاصيل العقار</p>                              |               |
| بدون                                              | رقم القطعة    |
|                                                   | رقم المخطط    |
| ٢٥٩,٨١                                            | المساحة       |
| قطعة الارض                                        | نوع العقار    |
| النعائل                                           | الحى          |
| الهفوف محافظة الاحساء                             | المدينة       |
| <h2>شركة فجن للأعمال<br/>للإستشارات الهندسية</h2> |               |
| ختم الشركة                                        | شعار الشركة   |
|                                                   |               |

|                     |                |                      |
|---------------------|----------------|----------------------|
| تاريخ إعداد الكروكي | المهندس المساح | مدير المكتب          |
| ٢٠٢٥ / ١٢ / ٢١ م    | طارق محمد      | محمد سلامة آل سعيدان |
| 0539934077          | 0554400693     | info@vision.en.com   |

| الاتجاه | بموجب الصك                      | الاتجاه | بموجب الطبيعة                                                       |
|---------|---------------------------------|---------|---------------------------------------------------------------------|
| الشمال  | نافذ متوسط عرضه ( ٣,٠٠ ) متر    | الشمال  | ممر مختلف العروض من ( ٣,٠٠ ) متر الى ( ٢,٥٠ ) متر بطول ( ٣,٣٥ ) متر |
| الجنوب  | بيت عبدالرحمن بن ابراهيم العديل | الجنوب  | ملك الفير                                                           |
| الشرق   | شارع متوسط عرضه ( ٢٢,٠٠ ) متر   | الشرق   | شارع عرض ( ١٣,٠٠ ) متر                                              |
| الغرب   | بيت صالح بن احمد الرفيعي        | الغرب   | ملك الفير                                                           |
| المساحة | ( ٥٩,٨١ ) م <sup>٢</sup>        | المساحة | ( ٦٥,٥٠ ) م <sup>٢</sup>                                            |

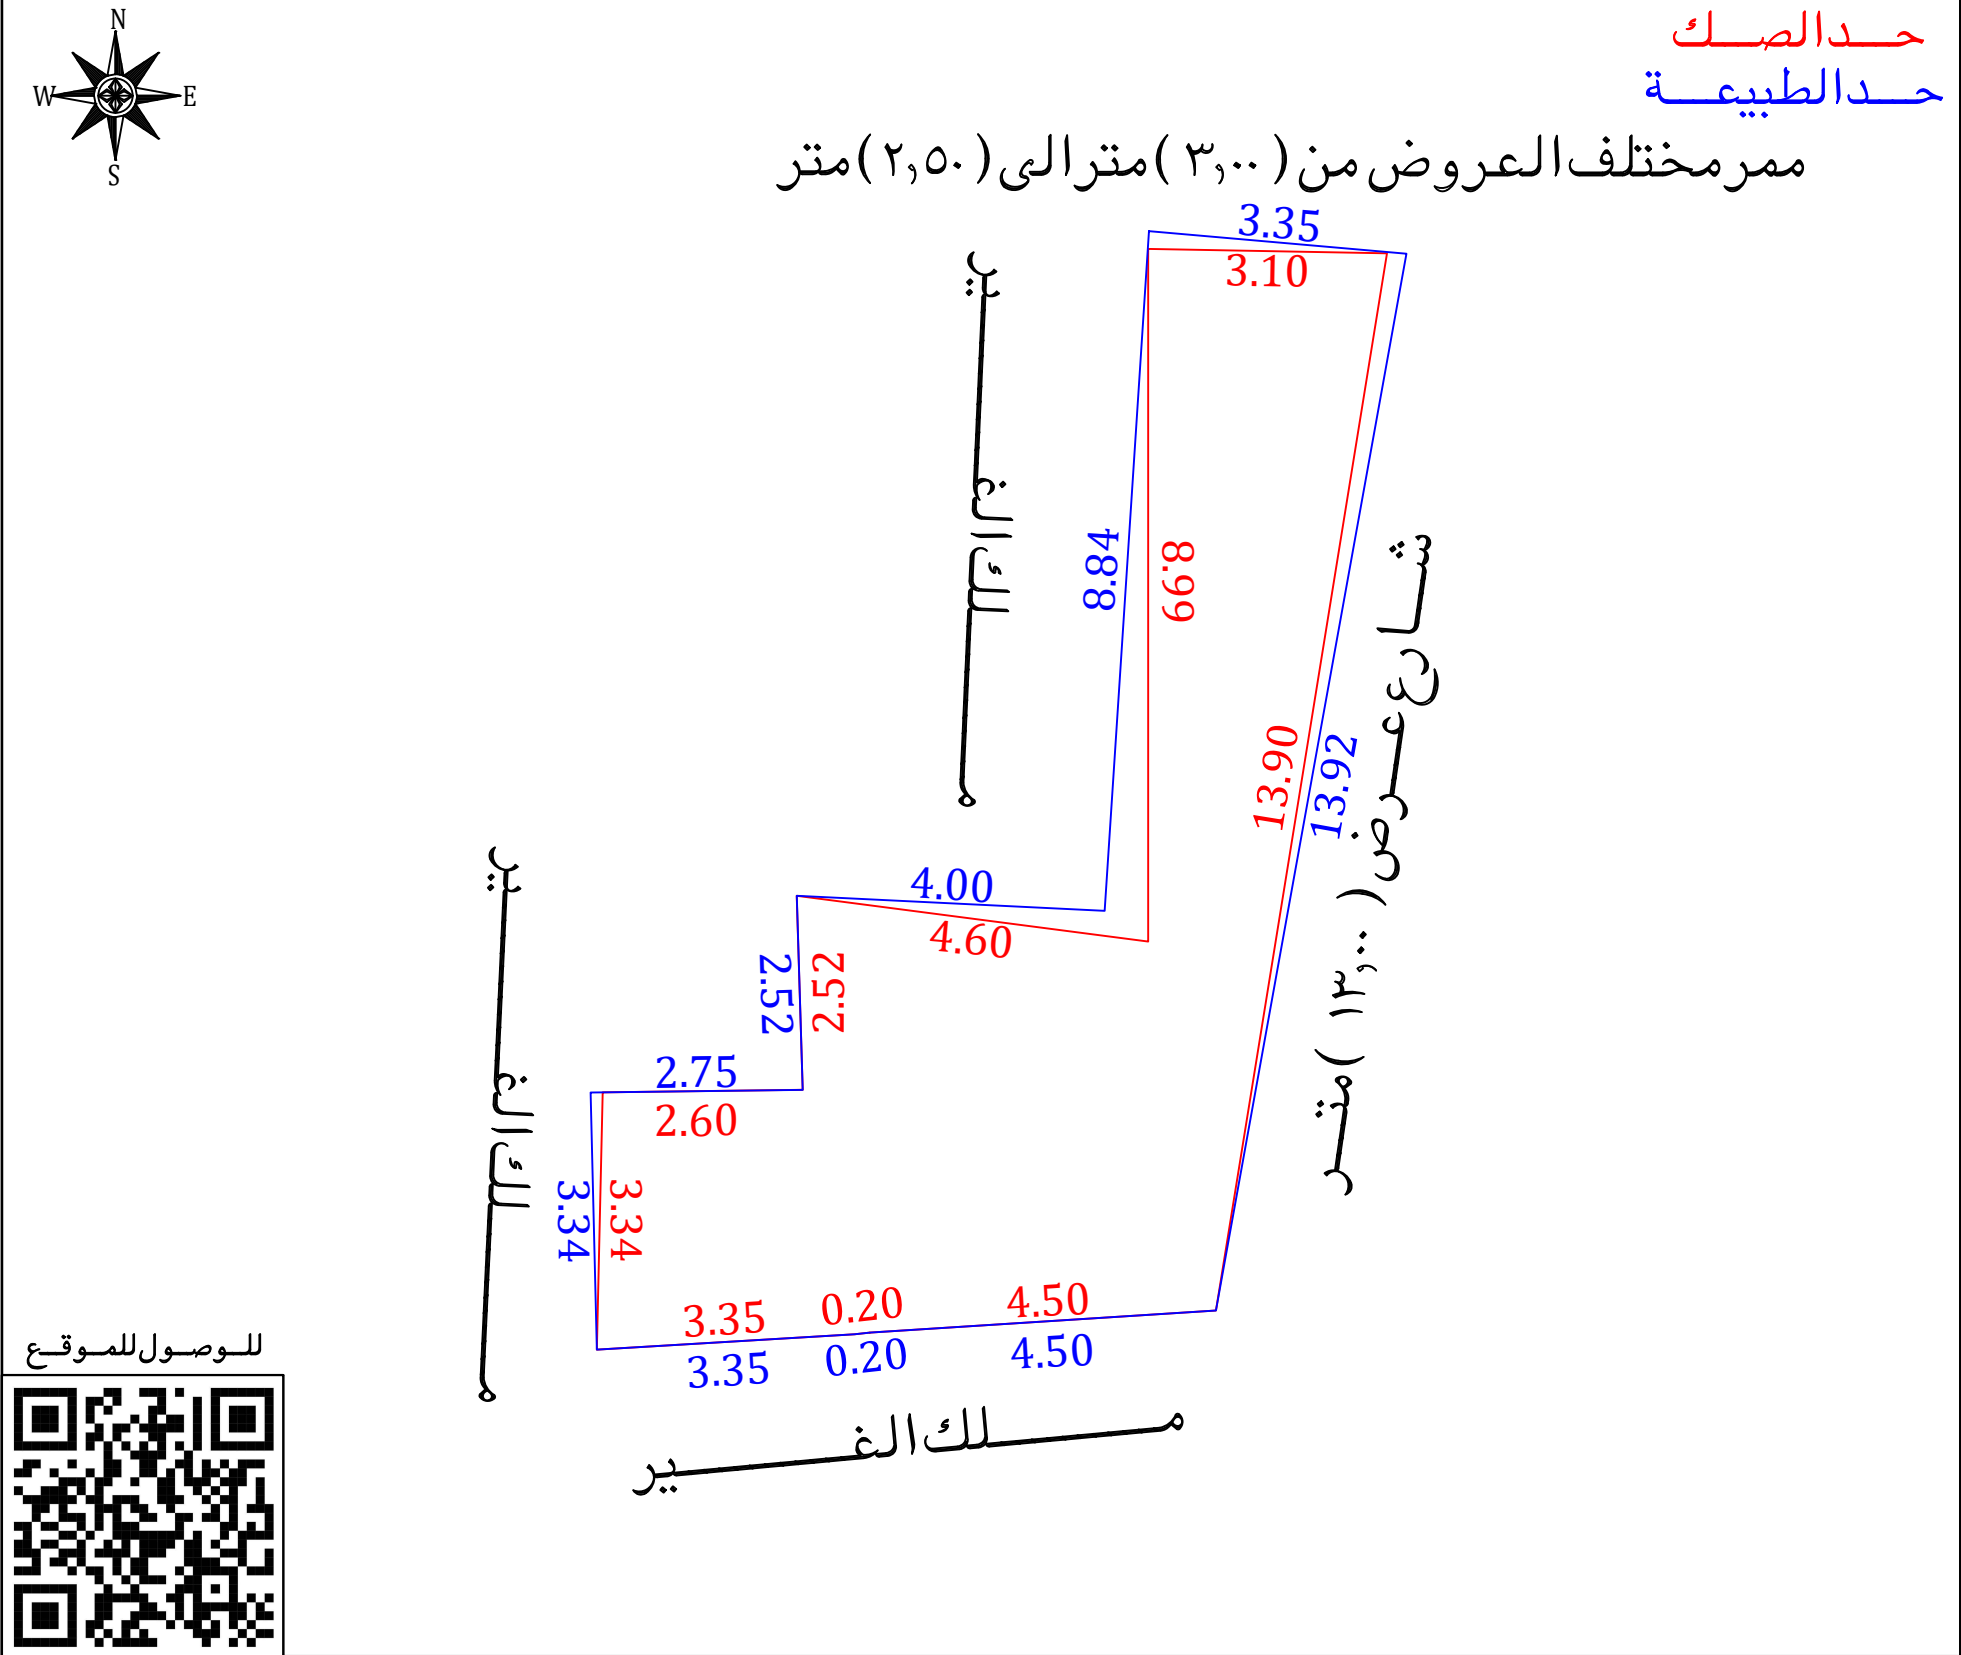

**أقرار**

جری الوقوف على الطبيعة من قبل مساح مكتب فجن للاستشارات الهندسية وأتضح الأتي :

☐ نعم ☒ لا  
☐ نعم ☒ لا  
☐ نعم ☒ لا  
☐ نعم ☒ لا  
☐ نعم ☒ لا  
☐ نعم ☒ لا  
☐ نعم ☒ لا  
☐ نعم ☒ لا

هل الصك مطابق للرفع المساحي  
هل تم ذكر جميع الاختلافات في الرفع المساحي  
هل تم تطبيق جميع التعليمات الصادرة من المركز في الرفع المساحي  
هل تم التوقيع و أرفاق أقرار صحة الموقع  
هل يوجد تدخل في الأصل  
هل يوجد على الأصل مبنى مشترك  
هل ذكر المرجع المعتمد على الاستدلال على استخدام العقار  
هل تم الاستعلام من وزارة الزراعة حيال الأرض الزراعية  
الملاحظات والاختلافات والتدخلات


نوع الصك : سكني ☐ تجاري ☐ سكني تجاري ☒ صناعي ☐ زراعي ☐  
الأرض على الطبيعة : مبني قائم ☒ أرض قضاء ☐ أرض مسورة ☐ أرض زراعية ☐  
طبيعة الأرض : منبسطة ☒ جبلية ☐ أخرى ☐  
المخطط على الطبيعة : منفذ ☐ غير منفذ ☐ عشوائي ☒

يتحمل المكتب الهندسي المسؤولية على ما ورد في مخطط الرفع المساحي من حدود وأطوال وأحداثيات

■ التقرير المساحي لا يعتد به كإثبات لسلامة إجراءات التملك أو تثبيت حدود الصك وموقعة  
تم الربط بأقرب نقطة ثابتة

■ **ملاحظات :**  
■ الاطوال :  
الشمالى . الصك ( ٣,١٠ ) م الطبيعة ( ٣,٣٥ ) م  
الشرقى : الصك ( ١٣,٩٠ ) م الطبيعة ( ١٣,٩٢ ) م  
الغربى : الصك ( ٢,٦٠+٣,٣٤+٢,٢٥+٤,٦٠+٨,٩٩ ) م الطبيعة ( ٣,٣٤+٢,٧٥+٢,٥٢+٤,٠٠+٨,٨٤ ) م  
الحدود : الشمالى : الصك ( نافذة متوسط عرضه ٢,٥٠ متر )  
الطبيعية ( ممر مختلف العروض من ٣,٠٠ متر الى ٢,٥٠ متر )  
المستكشفات ( ممر عرض ٥,٠٠ متر )  
الشرقى : الصك ( شارع متوسط عرضه ٢,٠٠ متر )  
الطبيعية ( شارع عرض ١٣,٠٠ متر )  
المستكشفات ( شارع عرض ٤,٠٠ متر )

■ المساحة : الصك ( ٥٩,٨١ ) م² الطبيعة ( ٦٥,٥٠ ) م²  
صندوق خدمات هاتف : داخل الملكية ☐ خارج الملكية ☒ فى الجهة الشمالية
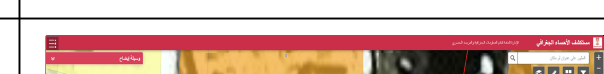
|   |   |   |   |
|---|---|---|---|
| <p>مستكشف بلدى</p>  | <p>مستكشف الامانة</p>  | <p>المصور الجوى</p>  | <p>صور من الطبيعة</p>  |
|---|---|---|---|

| أحداثيات الموقع حسب نظام الإحداثيات العالمي |             |            |          |             |            |
|---------------------------------------------|-------------|------------|----------|-------------|------------|
| الخط                                        | الشماليات   | الخط       | الشرقيات | الشماليات   | الخط       |
| 1                                           | 2806637.840 | 357697.350 | 6        | 2806623.323 | 357690.185 |
| 2                                           | 2806637.547 | 357700.692 | 7        | 2806626.660 | 357690.103 |
| 3                                           | 2806623.830 | 357698.220 | 8        | 2806626.694 | 357692.857 |
| 4                                           | 2806623.543 | 357693.728 | 9        | 2806629.213 | 357692.779 |
| 5                                           | 2806623.530 | 357693.604 | 10       | 2806629.017 | 357696.776 |