


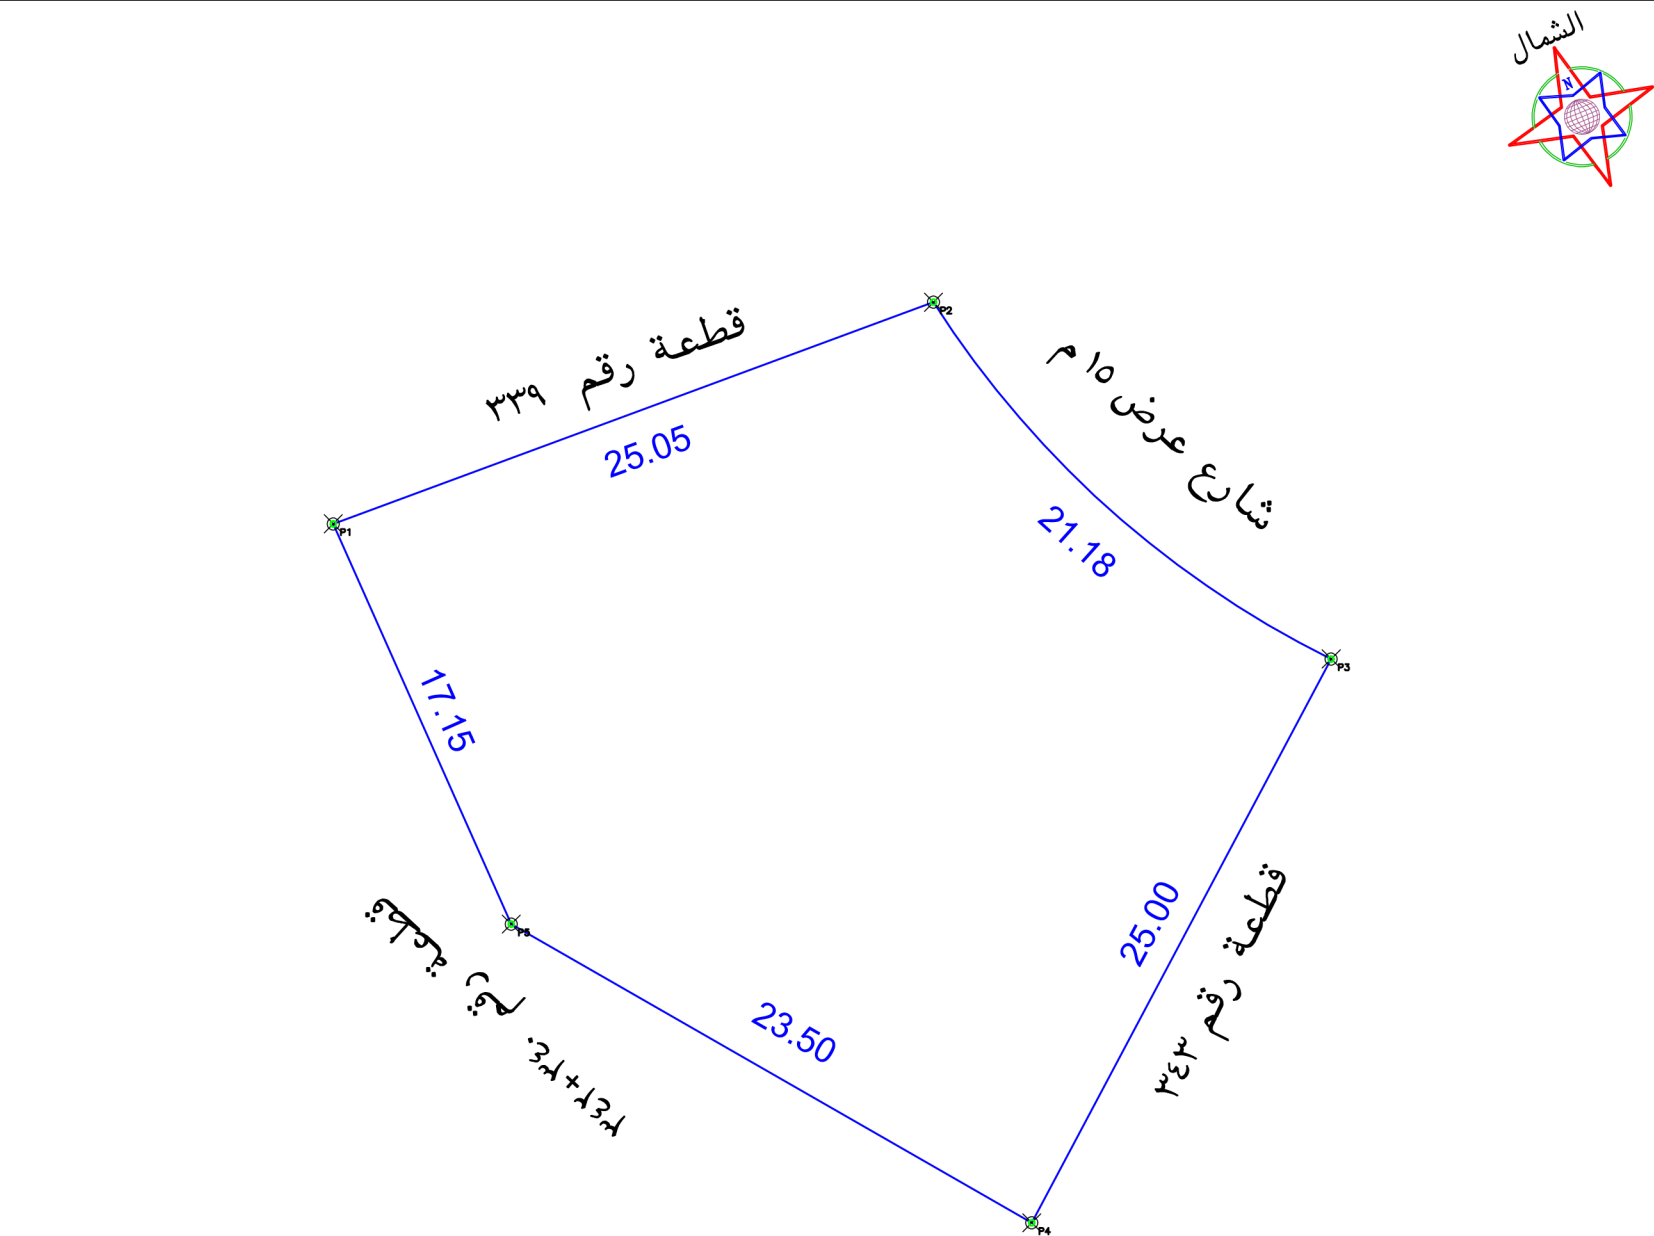

رقم المعاملة	تاريخها / /	
موضوع الكروكي	كروكي ارشادي	
تاريخ اعتماد الكروكي التقني		
اسم	سجل مدني	
بيانات المالكين		
بيانات المالك	٣٣٠٨١٣٠٠٤٢٧٨	تاريخه ١٧-٨-١٤٤٣
مصدره	وزارة عدل	
بلدية	الاحساء	الحى
رقم المخطط	٣٣٥-٤	رقم القطعة ٣٤١ - هـ
التقسيم	الشارع	غير مسمى
نظام البناء	الاستخدام	سكني
المساح	المساح / المهندس	
مدير الادارة		
تخطيط المدينة	☐ الرسام ☐ المساح ☐ مهندس التخطيط ☐ مهندس البلدية ☐ مدير تخطيط المدينة ☐ مدير الخدمات ☐ مدير عام التخطيط العمراني ☐ رئيس البلدية	
اسم المكتب	شركة أصول الهندسة للاستشارات الهندسية	
المهندس المساح	احمد ممر	تاريخ الرفع المساحي ١٤٤٧-٦-٢٠
هاتف	٠٥٣٤٩٧٧٧٥٩	
اسم المسئول	حسين السمراني	
شعار الشركة		
احداثيات الموقع حسب نظام احداثيات العالمي	UTM-WGS84-ZONE 39	
الخط	شماليات	شرقيات
١	2816282.5685	359986.2548
٢	2816291.2463	360009.7537
٣	2816277.2781	360025.3310
٤	2816255.2000	360013.6027
٥	2816266.8968	359993.2204
٦		
٧		
٨		



الملاحظات		الملاحظات	
الرقم	البيان	الرقم	البيان
١	هل الصك مطابق للرفع المساحي (الاطوال والمساحة)	١	هل الموقع ارض فضاء
٢	هل تم الوقوف على الموقع من قبل طالب التنفيذ وتوقيع اقرار صحة الاستئصال على الموقع	٢	هل يوجد غرفة كمربا داخل/خارج الموقع
٣	هل يوجد اختلاف في رقم القطعة /المخطط/البلك/ اسم الحى/اسم المدينة للصك او الافادة عن المستكشف	٣	هل يوجد صندوق خدمات كهربيا/اتصالات/ اخرى داخل او خارج حدود المقار
٤	هل يوجد اختلاف في مساحة/اطوال الصك عن الطبيعه / ذكر مساحة الصك خطا حسابيا .	٤	هل تم تطبيق جميع التعليمات الصادرة من المركز في الرفع المساحي
٥	هل يوجد شوارع مختزلة/شطقات على الاصل في المخطط او المستكشف الجغرافي او الطبيعه ولم يتم ذكره في الصك	٥	هل يوجد اسوار داخلية وخارجية بمحيط المبني القائم بالموقع
٦	هل يوجد تداخل في الاصل او اجزاء مشتركة ظاهريا	٦	هل يوجد اختلاف في الحدود للصك او الافادة عن المستكشف
٧	هل تم ذكر المرجع المعتمد عليه في الاستئصال على استخدام المقار	٧	يتمثل المكتب المسؤولية عن صحة ما ورد في مخطط الرفع المساحي من حدود واطوال ومساحة واحداثيات

الاتجاه	بمساحة	بمساحة
شمال	بمساحة ٢٥,٠٥ متر يحدها قطعة رقم ٣٣٩	بمساحة ٢٥,٠٥ متر يحدها قطعة رقم ٣٣٩
شرق	بمساحة ١٤,٠٥+٨,٦٦ متر يحدها شارع عرض ١٥ م	بمساحة ٢١,١٨ متر يحدها شارع عرض ١٥ م
جنوب	بمساحة ٢٥ متر يحدها قطعة رقم ٣٤٣	بمساحة ٢٥ متر يحدها قطعة رقم ٣٤٣
غرب	بمساحة ٢٣,٥٠+١٧,١٥ متر يحدها قطعة رقم ٣٤٢+٣٤٠	بمساحة ٢٣,٥٠+١٧,١٥ متر يحدها قطعة رقم ٣٤٢+٣٤٠
المساحة	٢٧٩٣,٠١ م	٢٧٩٣,٠١ م

مصور جوى



صور من الطبيعة

