




صور من الطبيعة
توضح الموقع

صورة جوية
مقياس الرسم ١/٢٥٠٠

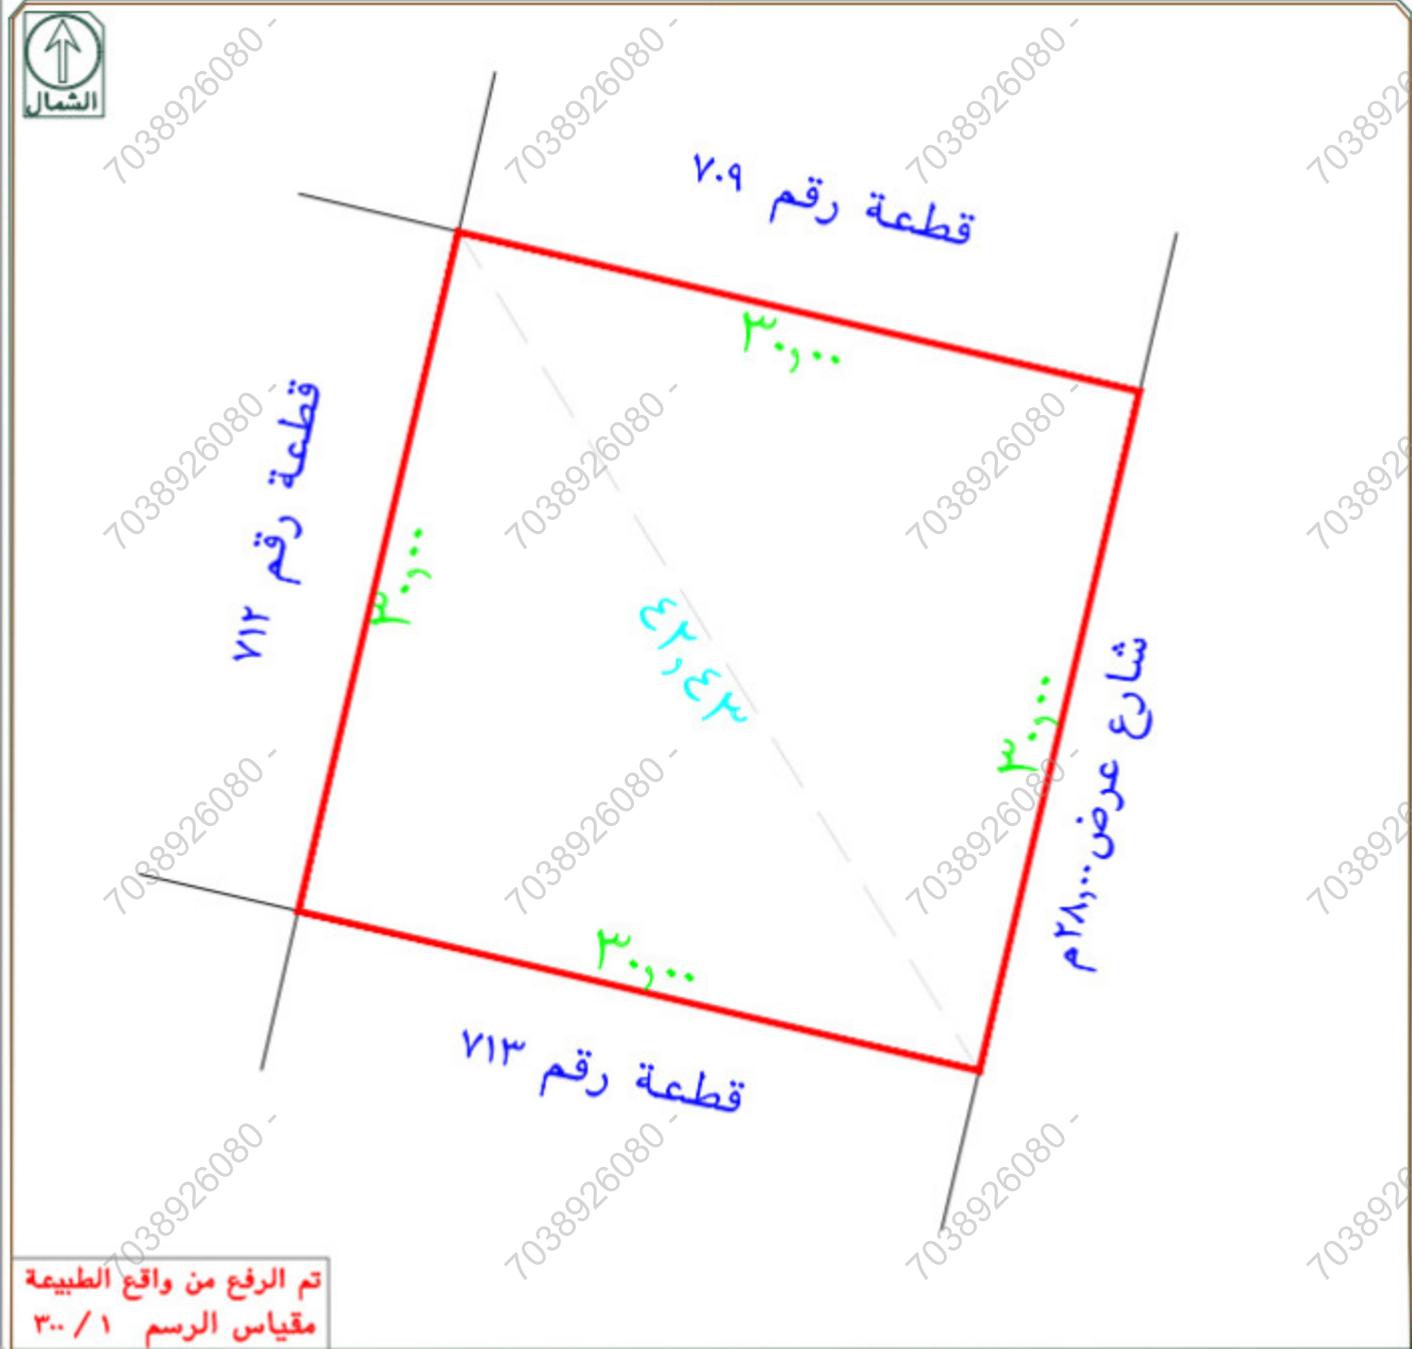

تم الرفع من واقع الطبيعة
مقياس الرسم ١/٣٠٠

نموذج كروكي مساحي

المساحة	الرياض
المسالك	
الموضوع	كروكي مساحي
الموقع	المشرق
استخدام الموقع	سكني
رقم القطعة	٧١١
رقم المخطط	٣١٢٨
رقم الصك	٣٦٠٦٨١٠٠٠٢٣٤
تاريخ الصك	١٨/١٠/١٤٤٤هـ

D . R . T

D . R . T ENGINEERING CONSULTANTS
تصميم مساحي - تصميم نظمي - اشراف اعادة هيكلة - مخططات سلامة
تخطيط - رفع مساحي - دراسة الاحمال الكهربائية
مكة المكرمة - الفرع - مركز السلام للأمن المروري - مبنى رقم ١٥
EMAIL : dr.alshaban.luciano@gmail.com TEL: 0570426636

إقرار

جري الوقوف على الطبيعة من قبل مساح مكتب
دي ار تي للاستشارات الهندسية و أتضح الآتي :

- ١- هل الصك مطابق للرفع المساحي نعم لا
- ٢- هل تم ذكر جميع الاختلافات في الرفع المساحي نعم لا
- ٣- هل تم تطبيق جميع التعليمات الصادرة من المركز في الرفع المساحي نعم لا
- ٤- هل تم التوقيع وارفات اقرار صحة الموقع نعم لا
- ٥- هل يوجد تناخل في الأصل أو أجزاء مشتركة نعم لا
- ٦- هل يوجد شوارع مختزلة على الأصل في المخطط أو المستكشف الجغرافي أو الطبيعة ولم يتم ذكره في الصك نعم لا
- ٧- هل تم ذكر المرجع المعتمد عليه في الاستدلال على استخدام العقار نعم (البوابة المكانية) لا
- ٨- الملاحظات والاختلافات والتداخلات: يوجد لا يوجد (مع التوضيح)
- ٩- طبيعة الأرض: جبلية منبسطة مبنى قائم
- ١٠- مشتقات الموقع كالتالي: حوش

١١- تم الرفع بنظام ال VRS واستخدام نظام الاحداثيات WGS-84-UTM38N
١٢- تم توضيح الموقع من عدة زوايا بصور فوتوغرافية موضحة أدناه .
١٣- تم الرفع المساحي بإشراف المندوب حسب طلب الجهة المخولة
١٤- هذا التقرير المساحي لا يعتد به في اثبات سلامة اجراءات التملك
١٥- يتحمل المكتب المسؤولية عن صحة ماورد في مخطط الرفع المساحي حدود واطوال ومساحة واحداثيات

الختم

تاريخ الاعتماد ١٤٤٦/٠٩/٨ هـ

مركز الاستشارات الهندسية
D.R.T ENGINEERING CONSULTANTS
ب.ع. ٣١٢٨٨

أبعاد الأرض

الاتجاه	بموجب الصك	بموجب الطبيعة	ملاحظات	الحدود بموجب الصك	الحدود بموجب الطبيعة
شمال	٣٠٠,٠٠	٣٠٠,٠٠	مطابق	قطعة رقم ٧٠٩	قطعة رقم ٧٠٩
جنوب	٣٠٠,٠٠	٣٠٠,٠٠	مطابق	قطعة رقم ٧١٣	قطعة رقم ٧١٣
شرق	٣٠٠,٠٠	٣٠٠,٠٠	مطابق	شارع عرض ٢٨٠,٠٠م	شارع عرض ٢٨٠,٠٠م
غرب	٣٠٠,٠٠	٣٠٠,٠٠	مطابق	قطعة رقم ٧١٢	قطعة رقم ٧١٢
المساحة	٢م٩٠٠,٠٠	٢م٩٠٠,٠٠	مطابق		

رقم القطعة	شماليات	شرقيات	رقم القطعة	شماليات	شرقيات
1	2766825.030	705003.523			
2	2766818.147	705032.723			
3	2766788.947	705025.840			
4	2766795.830	704996.640			