




صور من الطبيعة  
توضح الموقع

مقياس الرسم ٢٥٠/١

صورة جوية

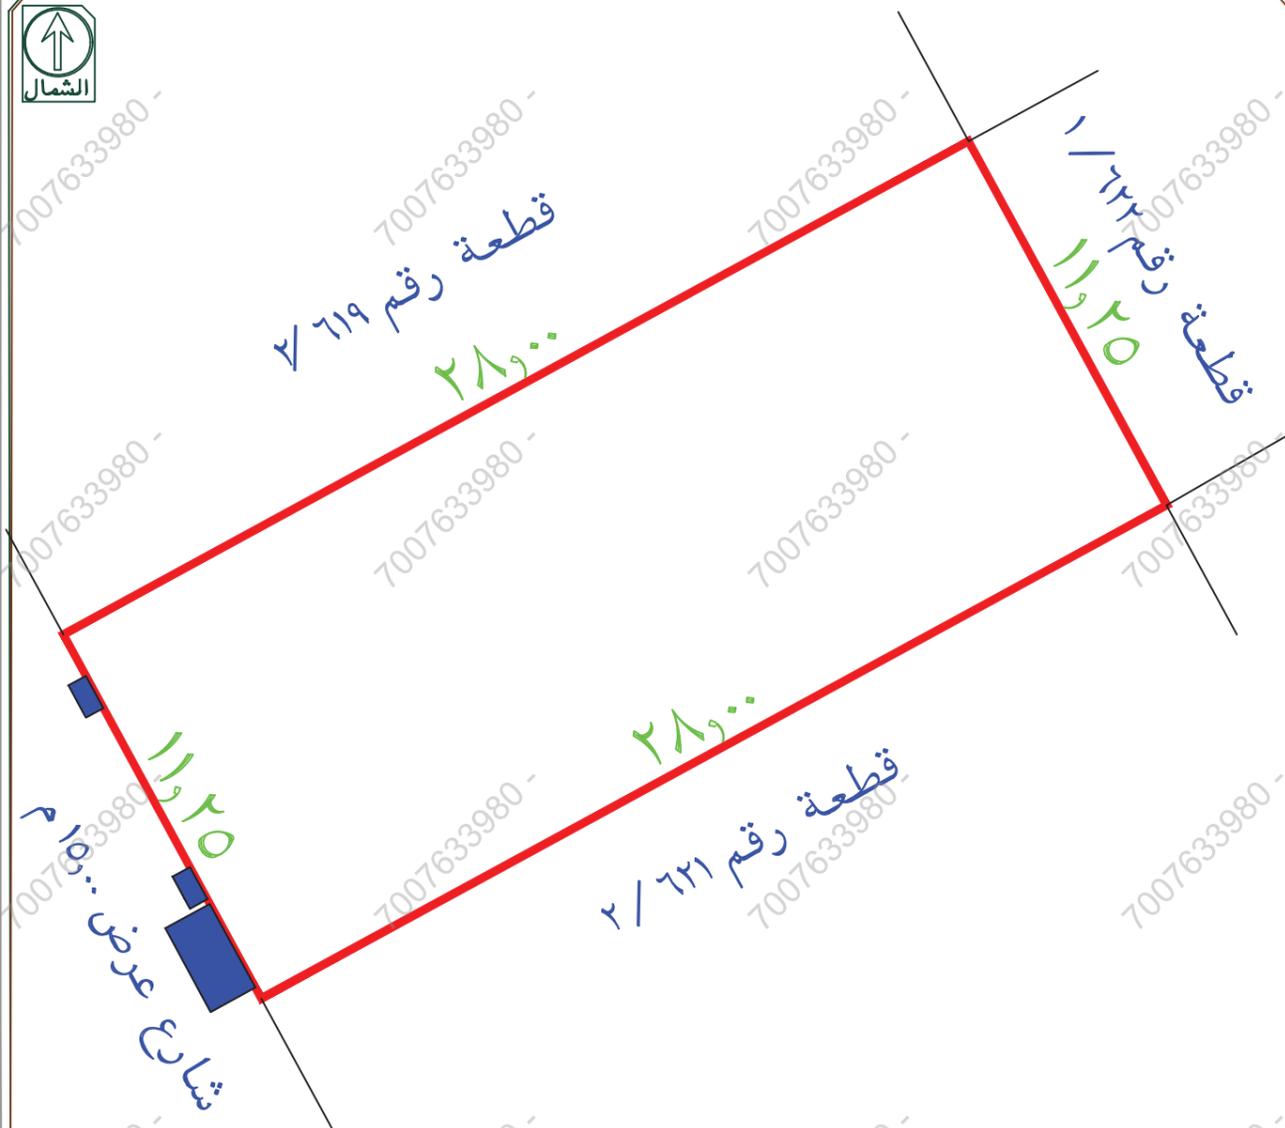

تم الرفع من واقع الطبيعة  
مقياس الرسم ٣٠٠ / ١

يوجد درج ومزلقان خارج حدود الصك  
القطعة مفروزة في الرخص الانشائية وغير مفروزة في يوماب  
يوجد اختلاف في الحدود بين الصك والرخص الانشائية

### إقرار

جرى الوقوف على الطبيعة من قبل مساح مكتب  
دي آر تي للاستشارات الهندسية و أنتضح الآتي :

- ١- هل الصك مطابق للرفع المساحي  نعم  لا
- ٢- هل تم ذكر جميع الاختلافات في الرفع المساحي  نعم  لا
- ٣- هل تم تطبيق جميع التعليمات الصادرة من المركز في الرفع المساحي  نعم  لا
- ٤- هل تم التوقيع و ارفاق اقرار صحة الموقع  نعم  لا
- ٥- هل يوجد تداخل في الأصل أو أجزاء مشتركة  نعم  لا
- ٦- هل يوجد شوارع مختزلة على الأصل في المخطط أو المستكشف الجغرافي أو الطبيعة ولم يتم ذكره في الصك  نعم  لا
- ٧- هل تم ذكر المرجع المعتمد عليه في الاستدلال على استخدام العقار  نعم (الرخص الانشائية)  لا
- ٨- الملاحظات والاختلافات والتدخلات:  يوجد  لا يوجد (مع التوضيح)
- ٩- طبيعة الأرض:  جبلية  منبسطة  مبنى قائم
- ١٠- مشتملات الموقع كالتالي:  مبنى سكني
- ١١- تم الرفع بنظام ال VRS واستخدام نظام الاحداثيات WGS-84-UTM38N
- ١٢- تم توضيح الموقع من عدة زوايا بصور فوتوغرافية موضحة أدناه .
- ١٣- تم الرفع المساحي بإرشاد المندوب حسب طلب الجهة المخولة
- ١٤- هذا التقرير المساحي لا يعتد به في اثبات سلامة اجراءات التملك
- ١٥- يتحمل المكتب المسؤولية عن صحة ماورد في مخطط الرفع المساحي حدود واطوال ومساحة واحداثيات

### نموذج كروكي مساحي

المنطقة	القصيم
المالك	
الموضوع	كروكي مساحي
الموقع	المذنب - الاندلس
استخدام الموقع	سكني
رقم القطعة	١ / ٦٢١
رقم المخطط	١٨٥ م / ق / المعدل جزء (أ)
رقم الصك	٤٦٠٠٠٢٨٨٠٤١٨
تاريخ الصك	١١ / ٠٩ / ١٤٤٦ هـ

D . R . T

D . R . T ENGINEERING CONSULTANTS  
تصميم معماري - تصميم داخلي - اشراف ادارة مشروعات - مخططات سلامة  
تخطيط - رفع مساحي - دراسة الاحمال الكهربائية  
مكة المكرمة - الشرايف - مركز السلام الاداري المين الأول - مكتب رقم ١١  
EMAIL - dar.alebtkar.business@gmail.com 0570426636


الختم

تاريخ الاعتماد ١٤٤٧/٠٨/١٠ هـ	دار الابتكار للاستشارات الهندسية DAR ALIBTKAR ENGINEERING CONSULTANTS ب.س.ت. ٥١٣٨٥
------------------------------	--

### أبعاد الأرض


الاتجاه	بموجب الصك	بموجب الطبيعة	ملاحظات	ملاحظات	الحدود بموجب الطبيعة
شمال	٢٨,٠٠	٢٨,٠٠	مطابق		قطعة رقم ٦١٩
جنوب	٢٨,٠٠	٢٨,٠٠	مطابق		قطعة رقم ٢/٦٢١
شرق	١١,٢٥	١١,٢٥	مطابق		قطعة رقم ٦٢٢
غرب	١١,٢٥	١١,٢٥	مطابق		شارع عرض ١٥٠ م
المساحة	٢م ٣١٥,٠٠	٢م ٣١٥,٠٠	مطابق		

رقم القطعة	شماليات	شرقيات	رقم القطعة	شماليات	شرقيات
1	2856476.594	422089.900			
2	2856489.982	422114.492			
3	2856480.101	422119.871			
4	2856466.714	422095.279			
5					

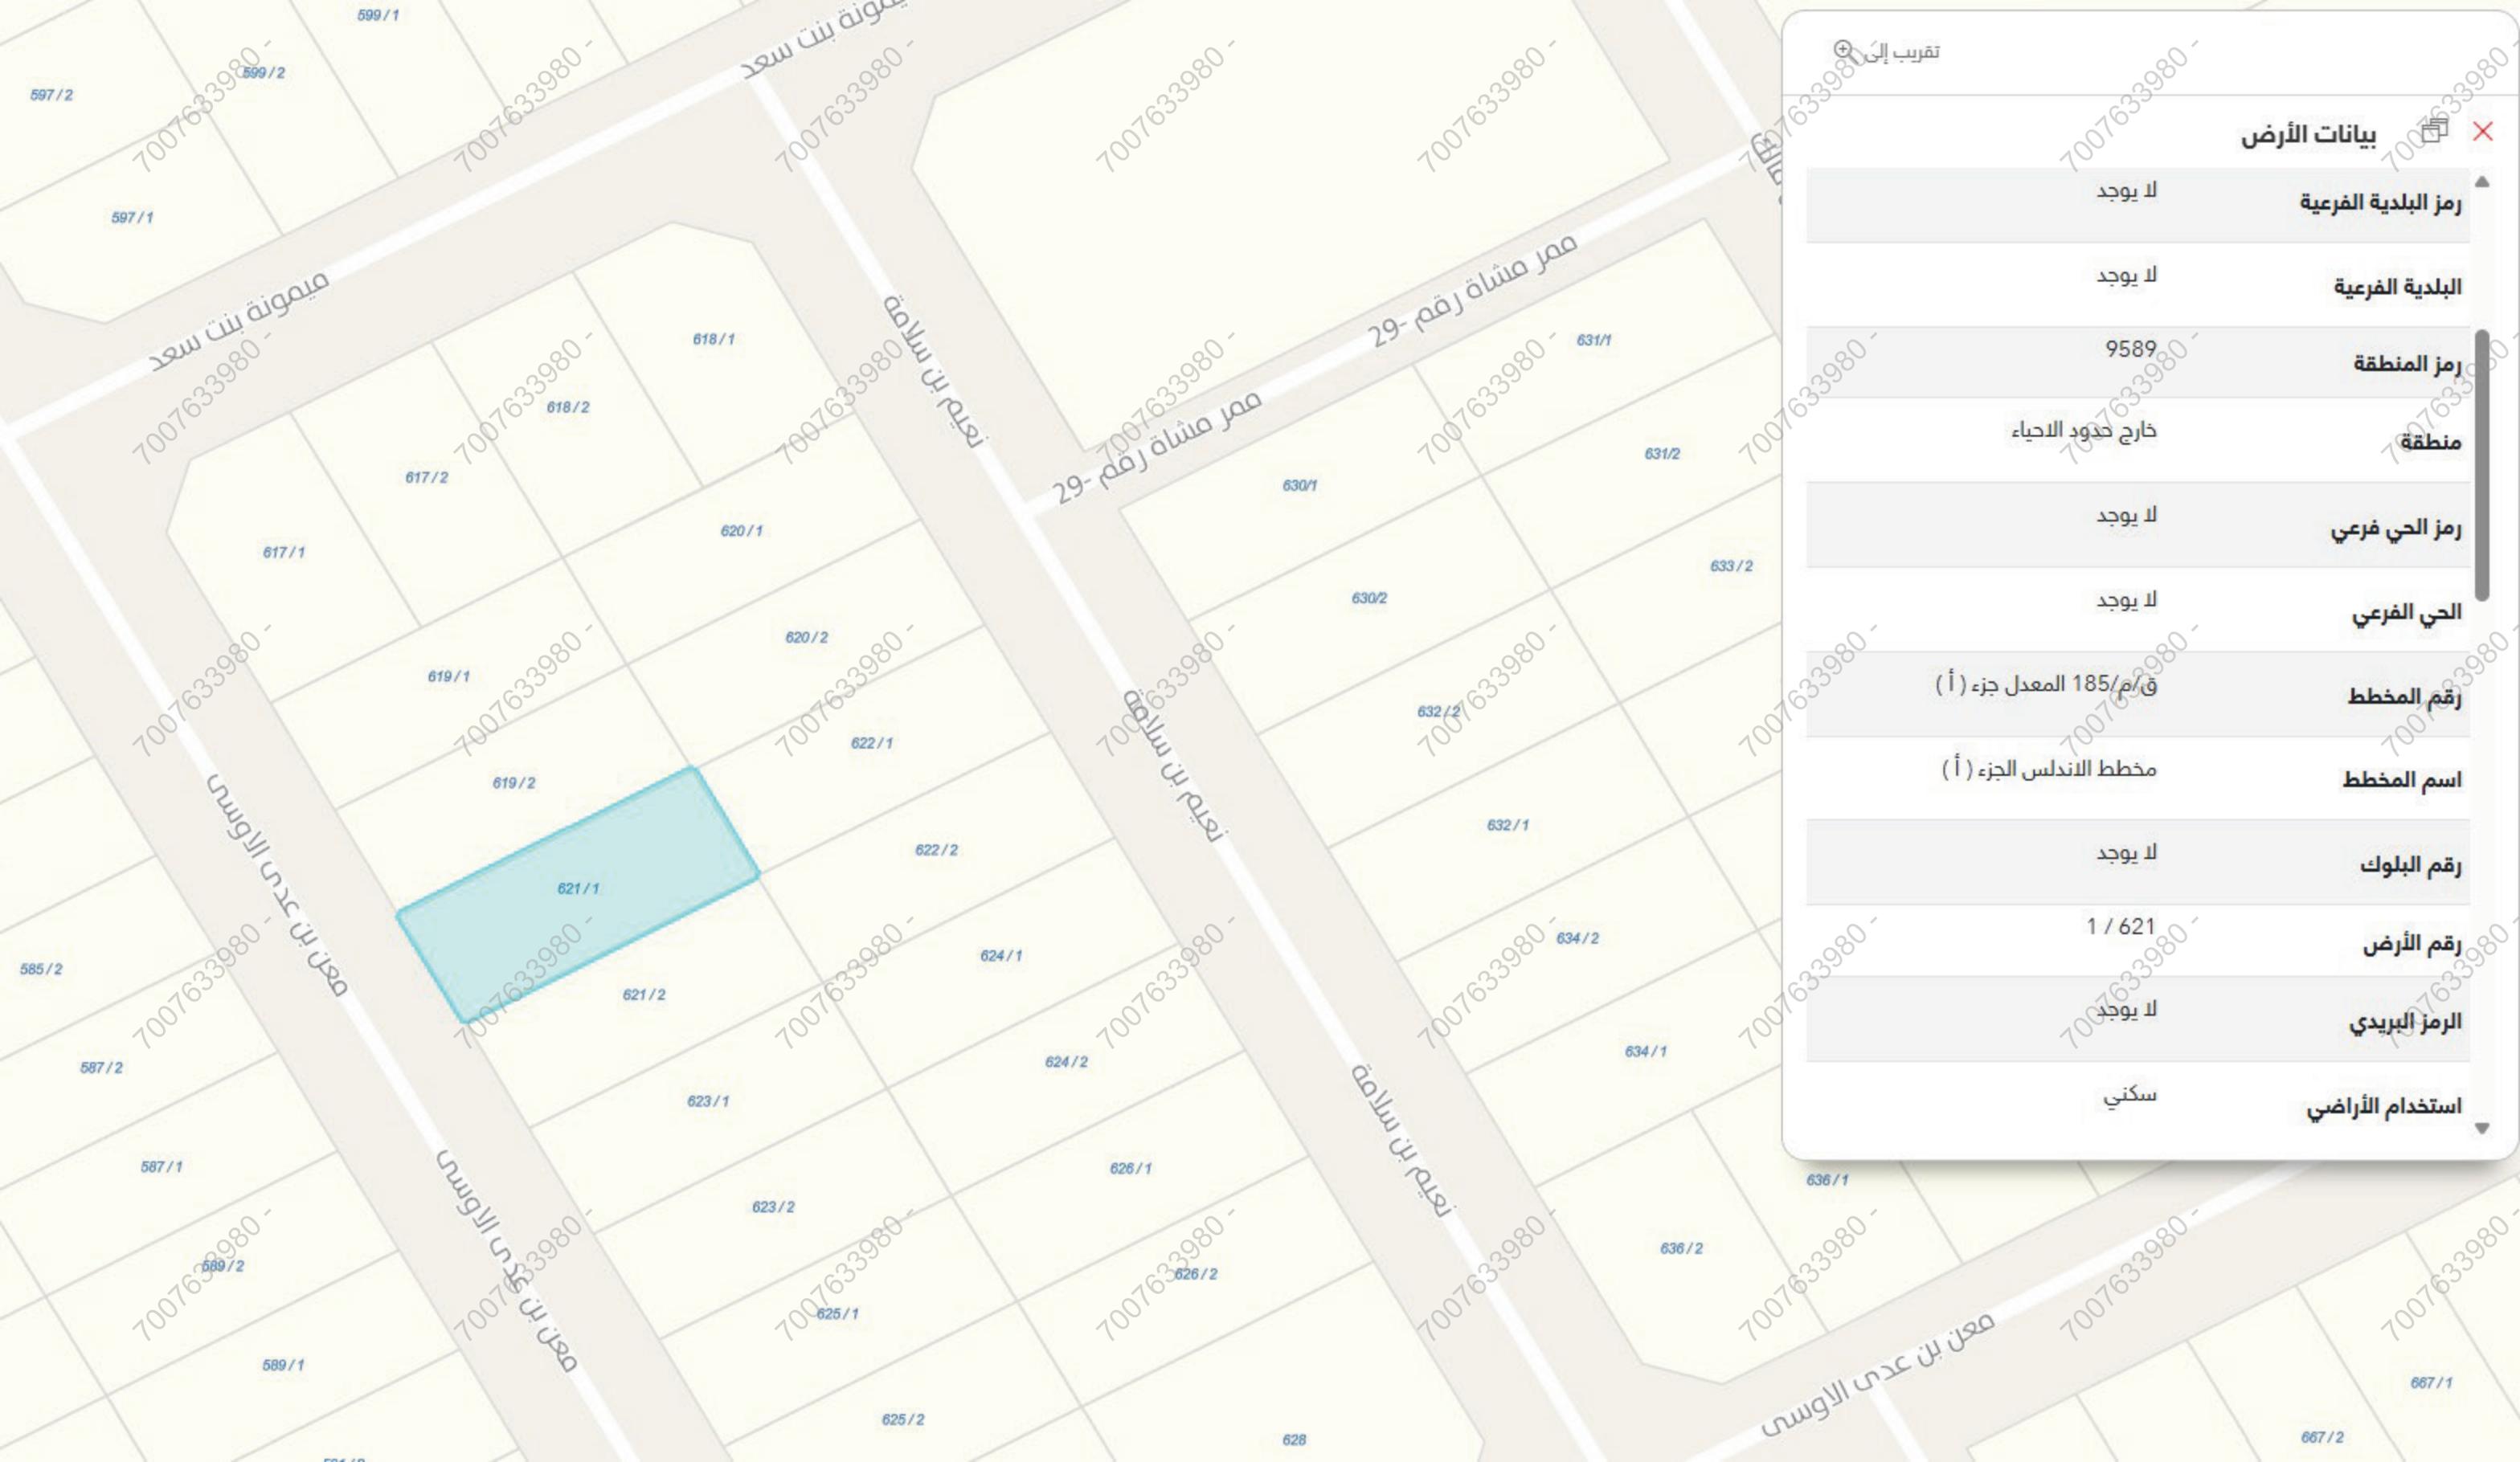

تقريب إلى

بيانات الأرض	
رمز البلدية الفرعية	لا يوجد
البلدية الفرعية	لا يوجد
رمز المنطقة	9589
منطقة	خارج حدود الاحياء
رمز الحي فرعي	لا يوجد
الحي الفرعي	لا يوجد
رقم المخطط	ق/م 185 المعدل جزء (أ)
اسم المخطط	مخطط الاندلس الجزء (أ)
رقم البلوك	لا يوجد
رقم الأرض	1 / 621
الرمز البريدي	لا يوجد
استخدام الأراضي	سكني

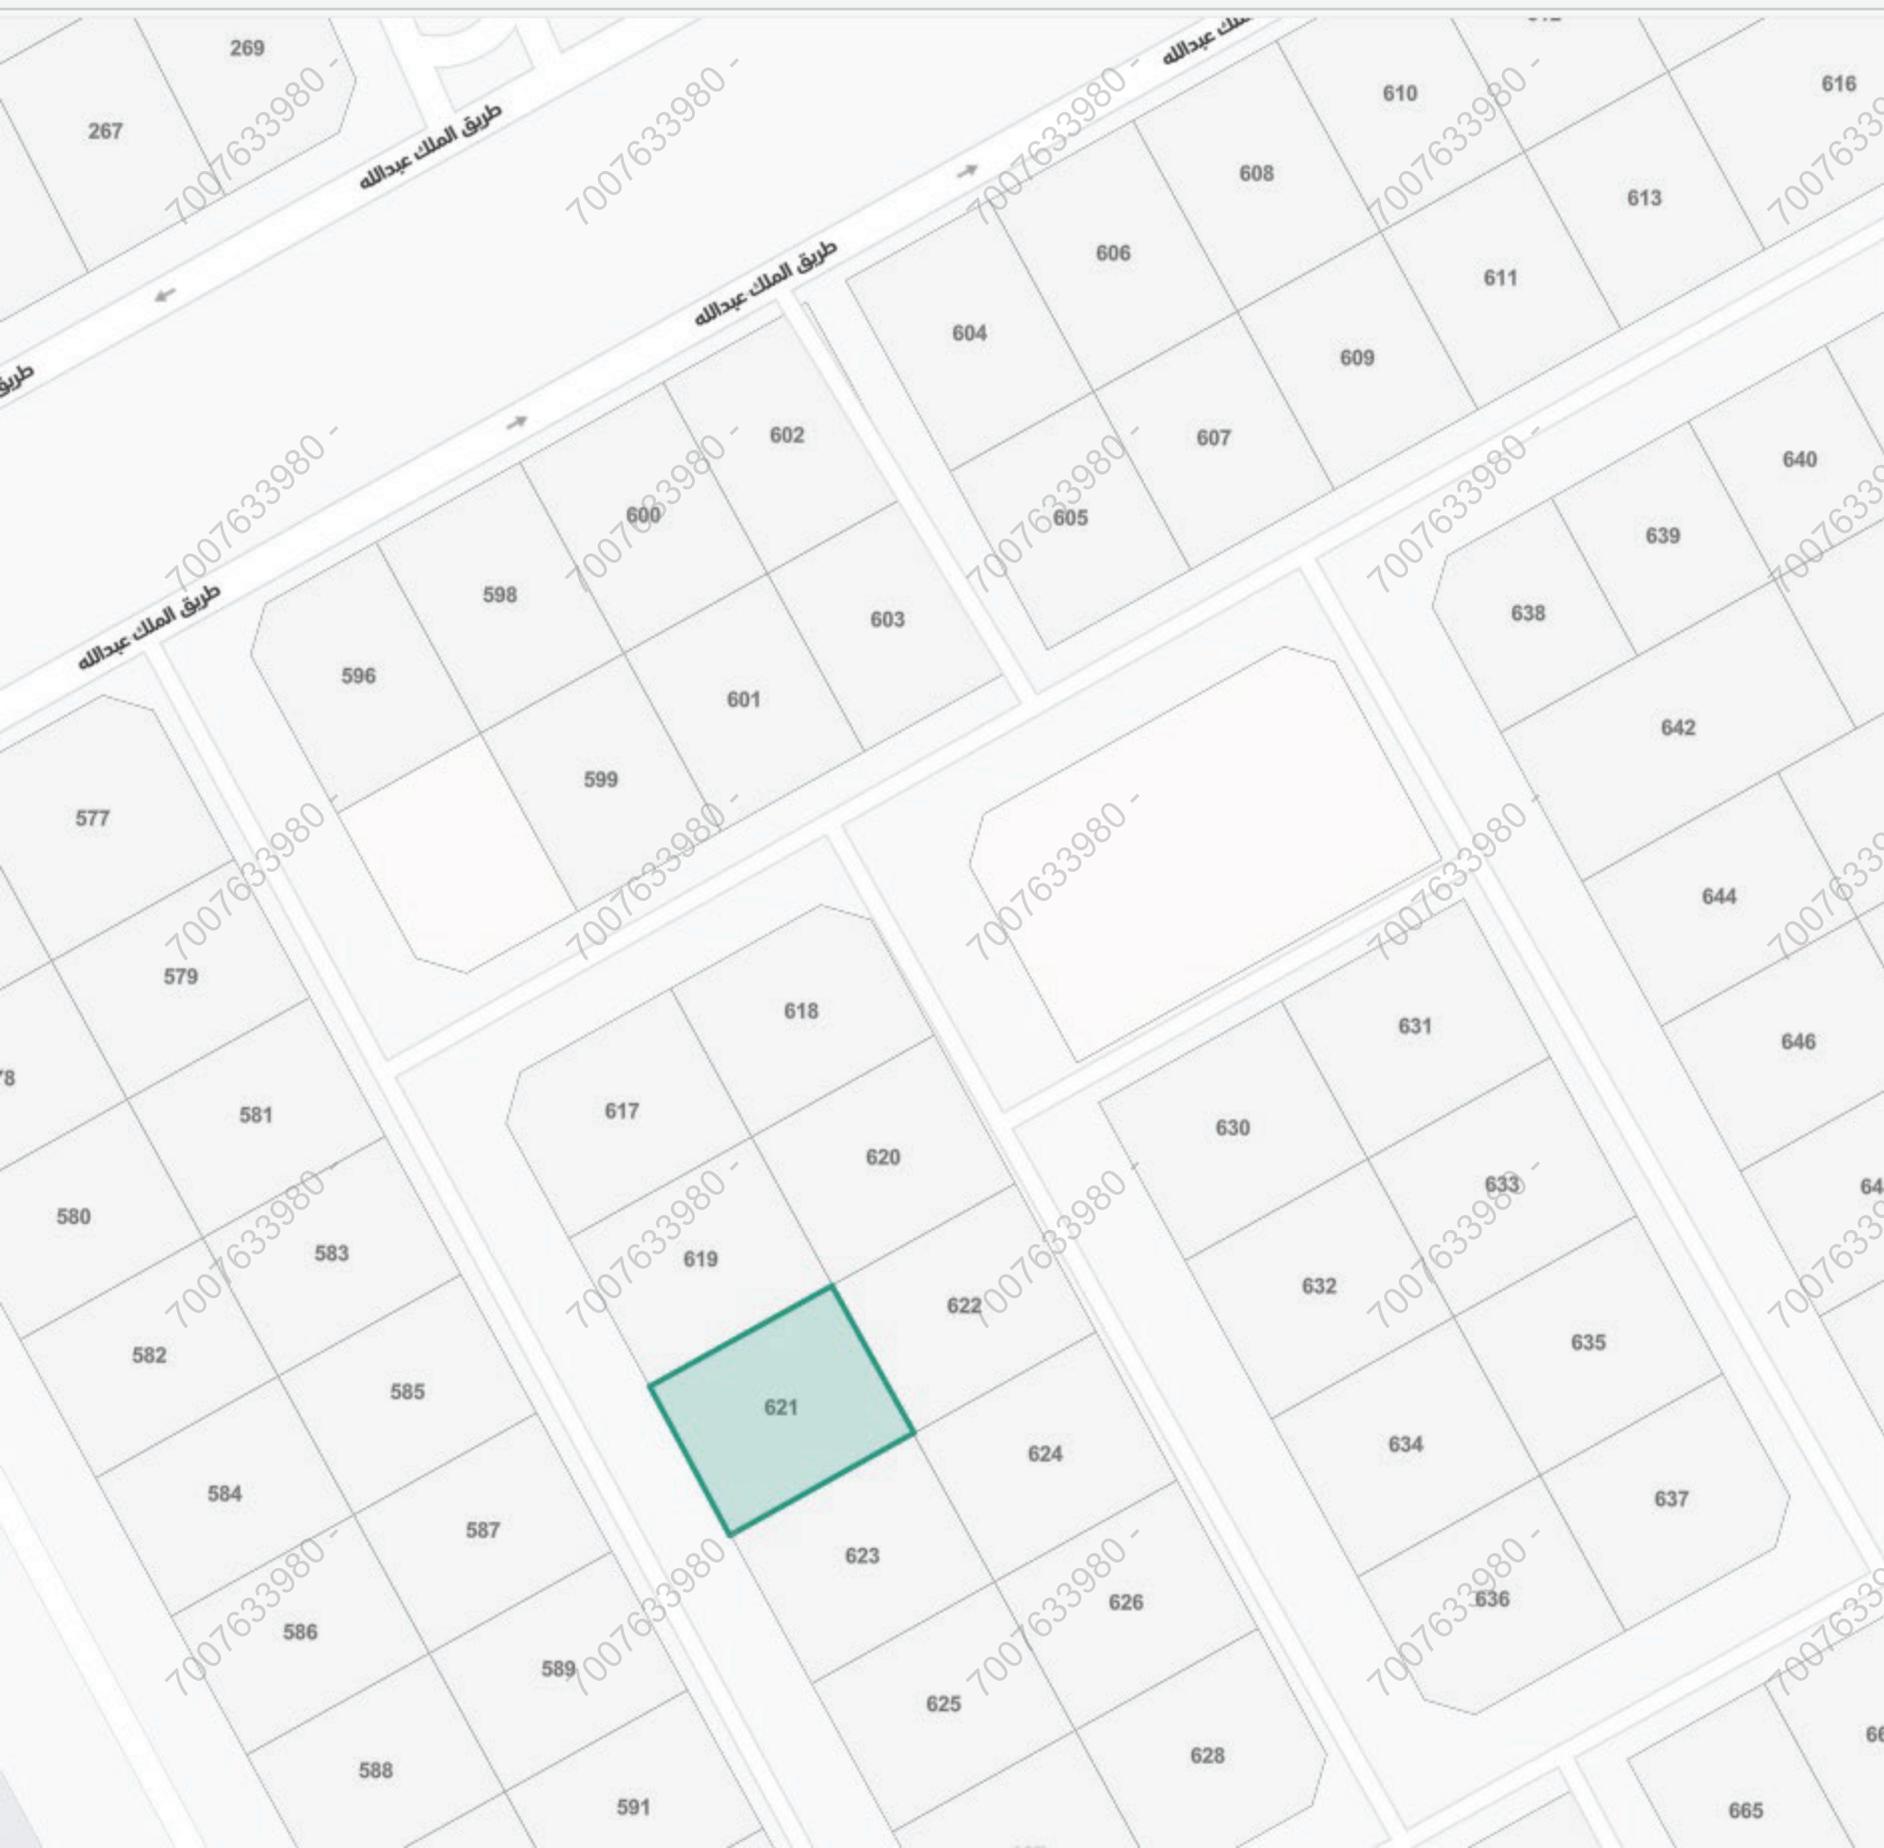

المذنب، حي ج7  
المذنب

27°

سكني  
حي ج7 ، المذنب

رمز الاستجابة السريعة مشاركة حفظ الموقع الإتجاهات

البيانات الأساسية

المساحة التقريبية  
2متر 630.00

الإستعمال العام  
سكني

الإستعمال التفصيلي  
-

رقم المخطط  
ق/م/ 185 المعدل جزء (أ)

بيانات واشتراطات البناء

الهوية العقارية

أقرب خدمة <