

## نموذج كروكي مساحي

المنطقة	الرياض
المالك	
الموضوع	كروكي مساحي
الموقع	لأراضي الروسان بالقرنة-الدوادمي
استخدام الموقع	زراعي
رقم القطعة	٥٨٩
رقم المخطط	--
رقم الصك	٦٦٠٦٦٨٠١٠١٤٥
تاريخ الصك	

# D . R . T

D . R . T ENGINEERING CONSULTANTS

تصميم معماري - تصميم داخلي - اشراف ادارة مشروعات - مخططات سلامة

تخطيط - رفع مساحي - دراسة الاحمال الكهربائية

مكة المكرمة - الشارع - مركز السلام الاداري الممر الأول - مكتب رقم ١١

EMAIL - dar.alebtkar.business@gmail.com TEL - 0570426636

## أبعاد الأرض

الاتجاه	بموجب الصك	بموجب الطبيعة	ملاحظات	ملاحظات	الحدود بموجب الطبيعة
شمال	٢٥٠٠,٠٠	٢٥٠٠,٠٠	مطابق		شارع عرض ٣٠٠ م
جنوب	٢٥٠٠,٠٠	٢٥٠٠,٠٠	مطابق		شارع عرض ٣٠٠ م + جار
شرق	٣٢٣٠,٠٠	٣٢٣٠,٠٠	مطابق		أرض فضاء + جار + أرض فضاء
غرب	٣٢٣٠,٠٠	٣٢٣٠,٠٠	مطابق		شارع عرض ٣٠٠ م
المساحة	٢م ٨٠٧٥٠٠٠,٠٠	٢م ٨٠٧٥٠٠٠,٠٠	مطابق		


رقم القطعة	شماليات	شرقيات	رقم القطعة	شماليات	شرقيات
1	2726056.400	493443.622			
2	2726387.906	495921.545			
3	2723186.429	496349.850			
4	2722854.923	493871.926			

إقرار  
جرى الوقوف على الطبيعة من قبل مساح مكتب  
دي آر تي للاستشارات الهندسية و أتضح الآتي :


- هل الصك مطابق للرفع المساحي  نعم  لا
  - هل تم ذكر جميع الاختلافات في الرفع المساحي  نعم  لا
  - هل تم تطبيق جميع التعليمات الصادرة من المركز في الرفع المساحي  نعم  لا
  - هل تم التوقيع و ارفاق اقرار صحة الموقع  نعم  لا
  - هل يوجد تداخل في الأصل أو أجزاء مشتركة  نعم  لا
  - هل يوجد شوارع مختزلة على الأصل في المخطط أو المستكشف الجغرافي أو الطبيعة ولم يتم ذكره في الصك  نعم  لا
  - هل تم ذكر المرجع المعتمد عليه في الاستدلال على استخدام العقار  نعم (الصك)  لا
  - هل تم الاستعلام من وزارة الزراعة حيال الأراضي الزراعي  نعم  لا
  - الملاحظات والاختلافات والتداخلات:  يوجد  لا يوجد
- (مع التوضيح)
- طبيعة الأرض  جبلية  منبسطة  مبني قائم
  - مشماتل الموقع كالتالي: أرض فضاء
  - تم الرفع بنظام ال VRS واستخدام نظام الاحداثيات WGS-84-UTM38N
  - تم الرفع المساحي بارشاد المندوب حسب طلب الجهة المخولة
  - هذا التقرير المساحي لا يعتد به في اثبات سلامة اجراءات التملك
  - يتحمل المكتب المسؤولية عن صحة ماورد في مخطط الرفع المساحي حدود واطوال ومساحة واحداثيات

الختم	دار الابتكار للاستشارات الهندسية DAR ALIBTKAR ENGINEERING CONSULTANTS س.ت.٥٣٨٥٠٣١٤	تاريخ الاعتماد ١٤٤٧/٠٤/٢١ هـ
-------	--	------------------------------

صور من الطبيعة  
توضح الموقع

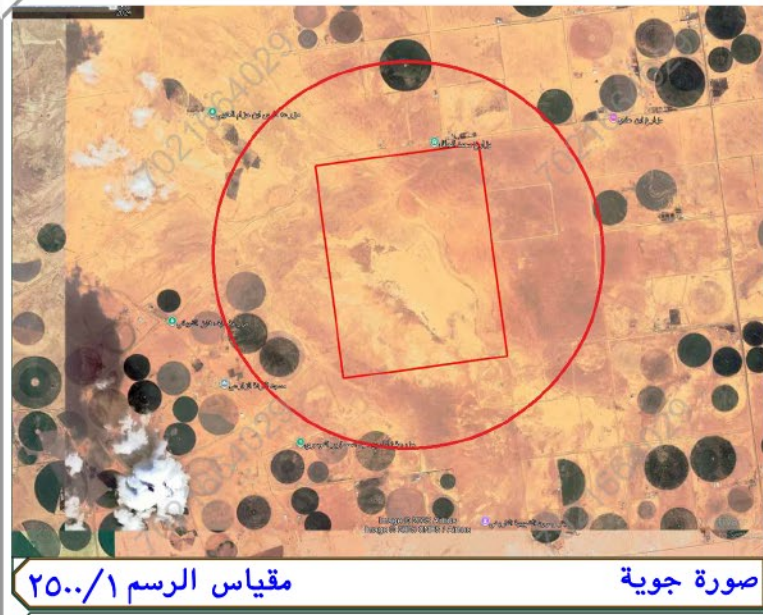

صورة جوية مقياس الرسم ١/٢٥٠٠

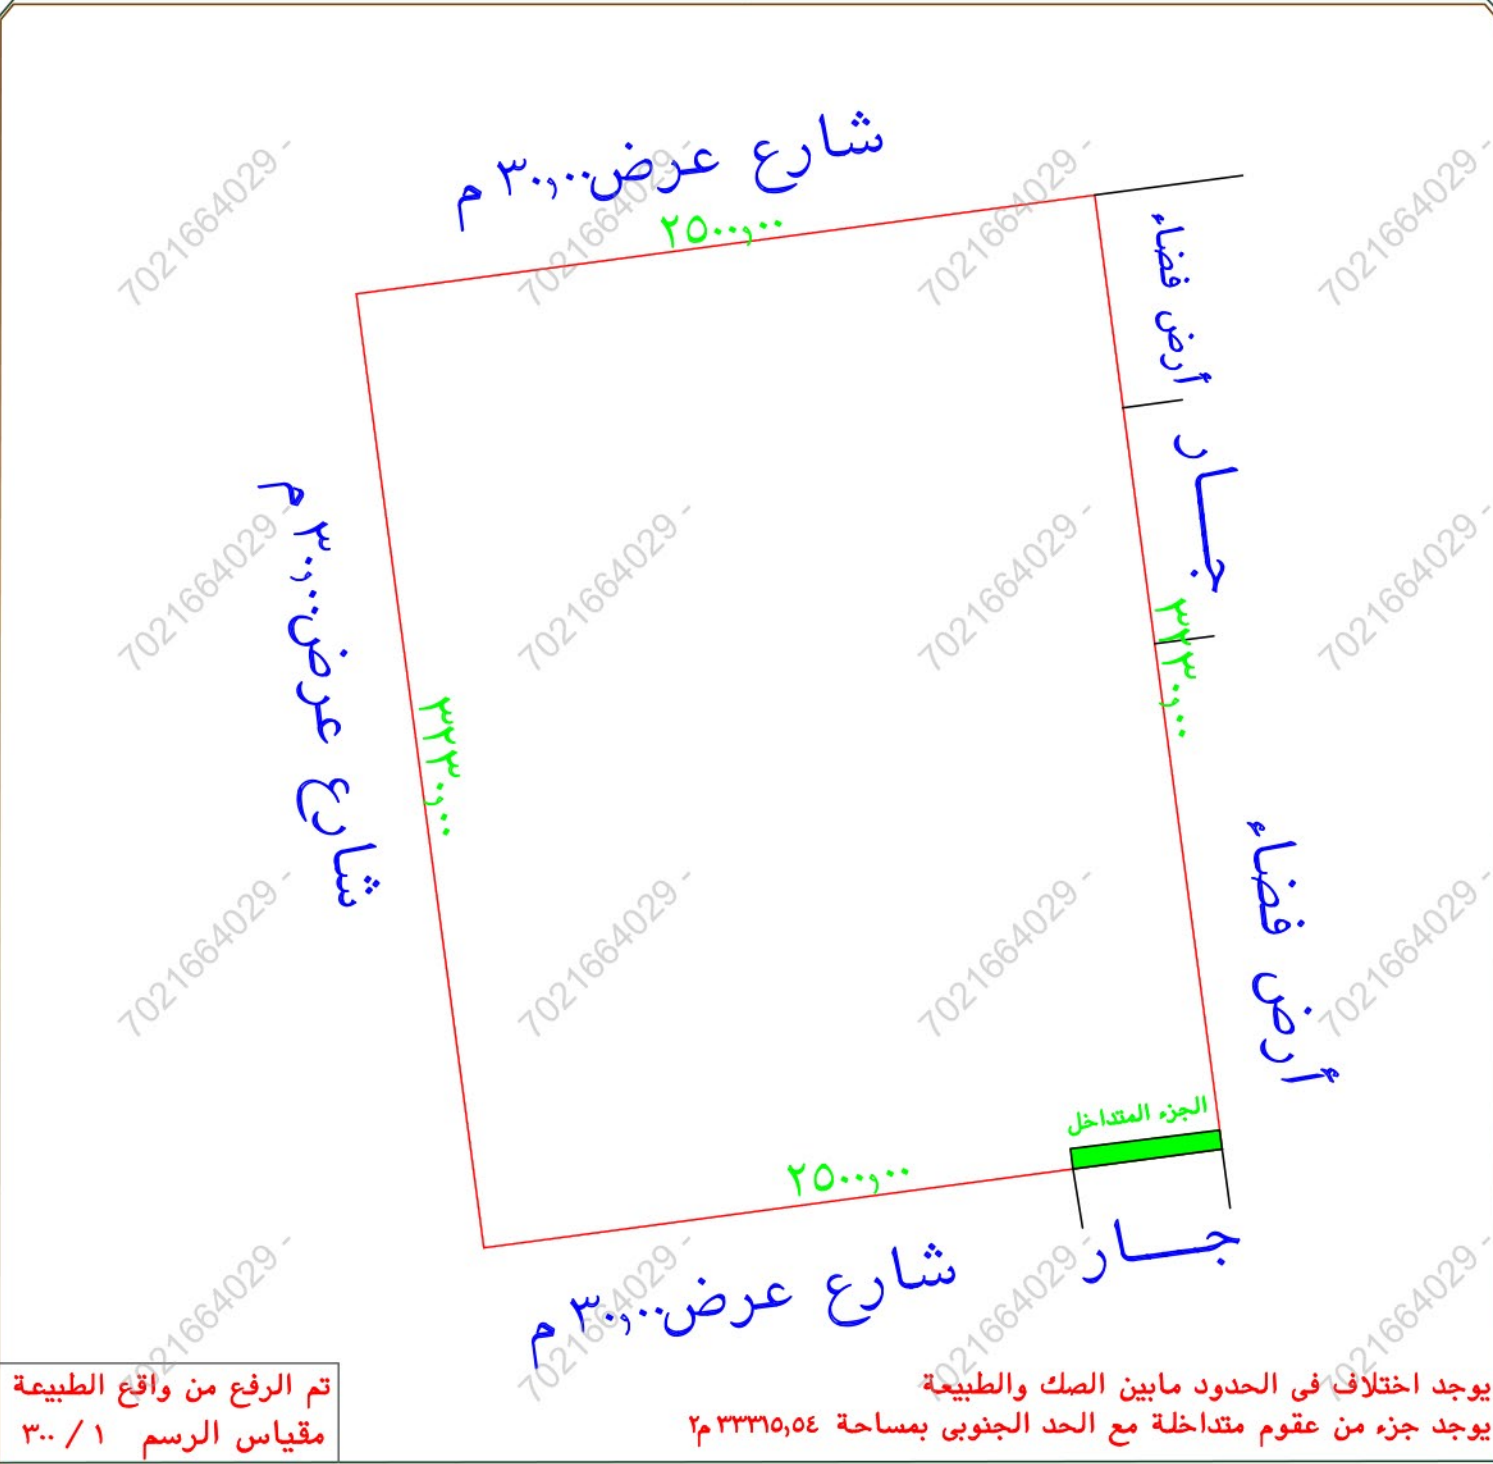

تم الرفع من واقع الطبيعة  
مقياس الرسم ١/٣٠٠

يوجد اختلاف في الحدود ما بين الصك والطبيعة  
يوجد جزء من عقود متداخلة مع الحد الجنوبي بمساحة ٢م ٣٣٣١٥,٥٤